
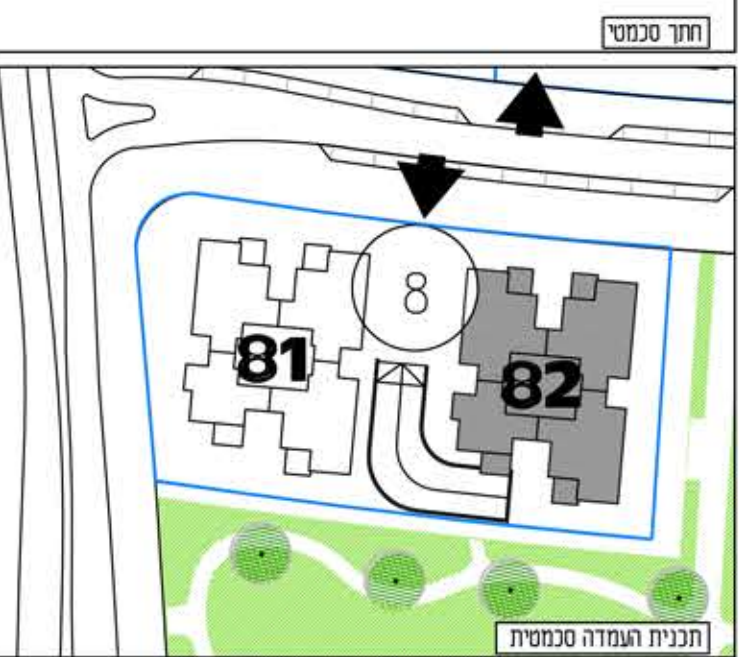


מגרש: 8	בניין: 82
טיפוס:	קומה: 9
מס' חדרים:	

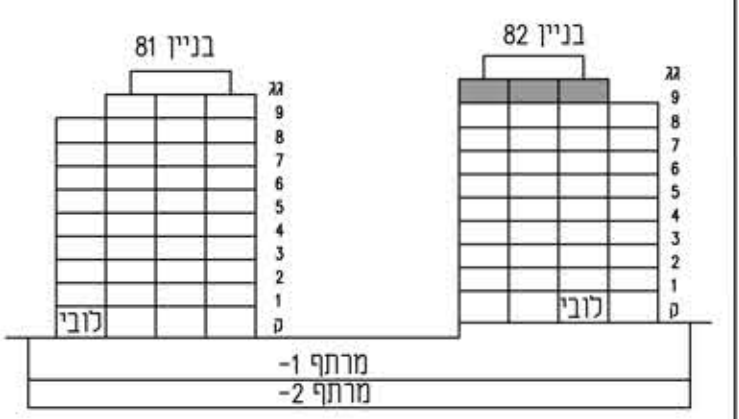


קנה מידה: 1 : 100	מהדורה: 03
- התכנית לפני היתר ויתכנו שינויים לפי דרישת הרשויות והיועצים הסכניים ואילו ביצוע של תכנית - גיליון מספר 1, הערות ומקרא הינו חלק בלתי נפרד מגיליון זה.	
אדריכלות: לאה רובנקו אדריכלים בע"מ רח' הברזל 328 כנית אחוזת תל אביב	
מספר גיליון: 09	תאריך: 07.05.2019

PH2 חדרים

קומה	9
מספר דירה	36
בניין	82

3AM חדרים

קומה	9
מספר דירה	38
בניין	82

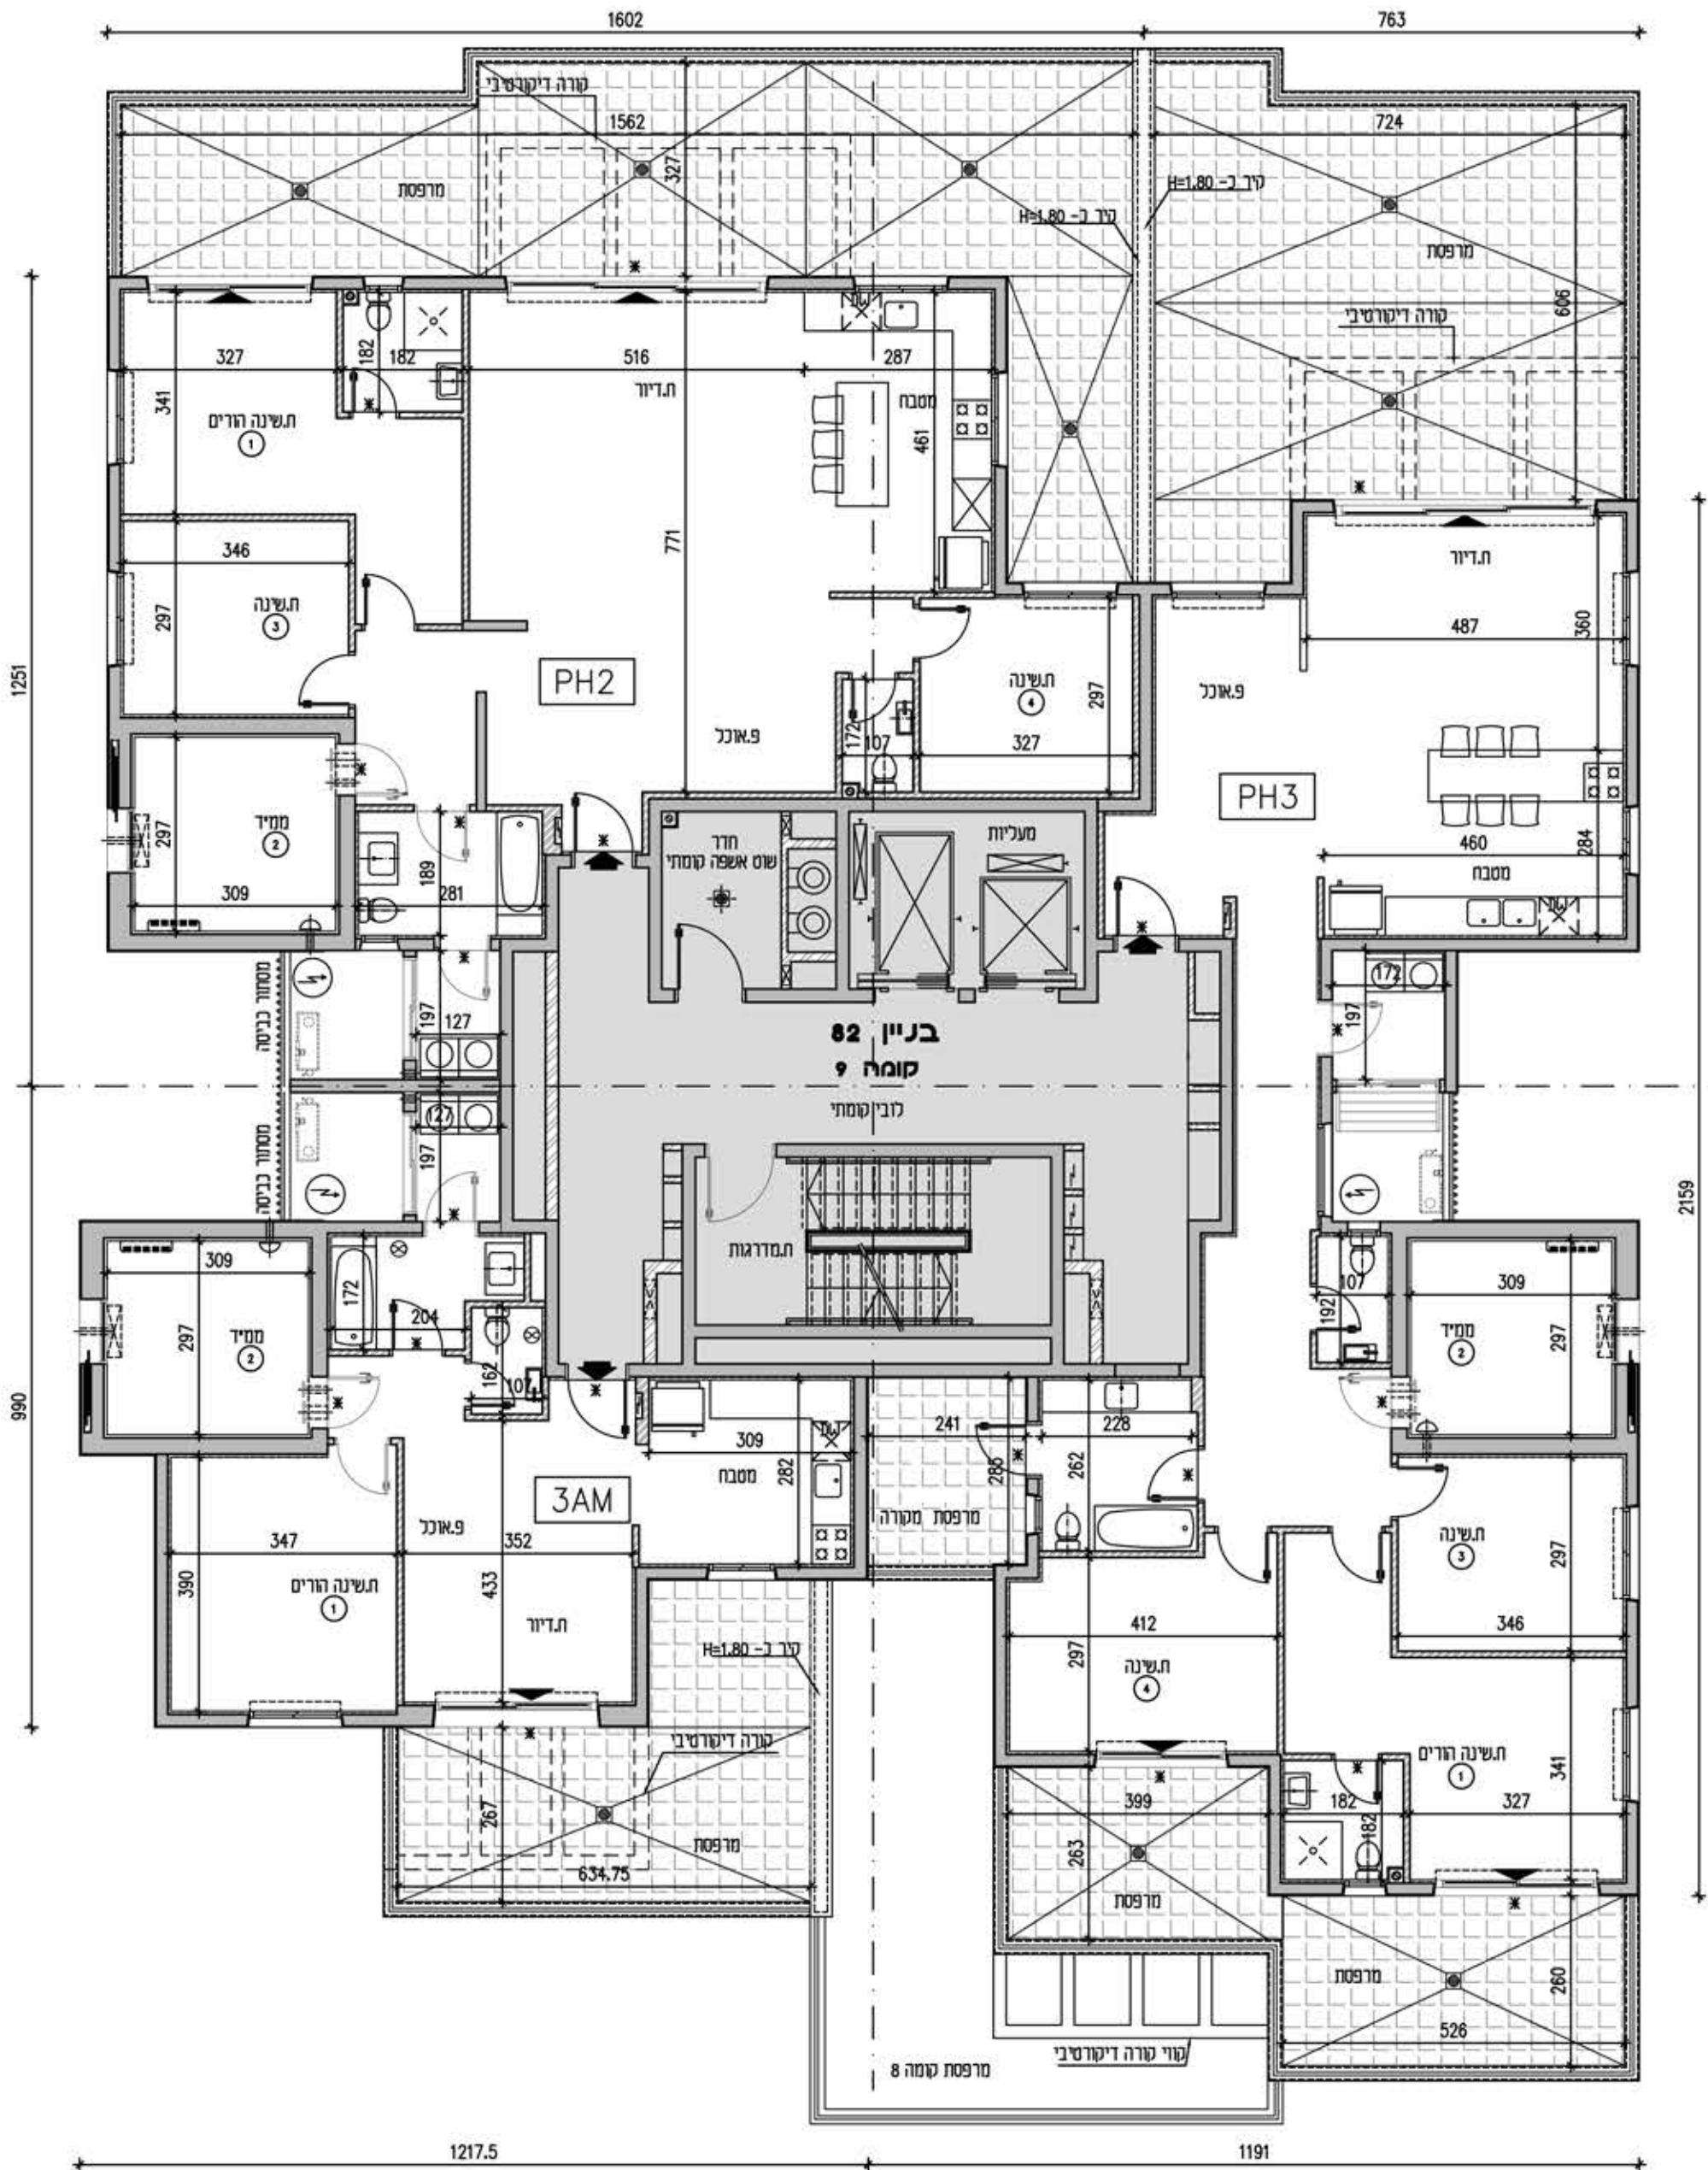

PH3 חדרים

קומה	9
מספר דירה	37
בניין	82

