


קב"ט: 1:100  
תאריך עדכון: 9.11.2017  
מהדורה: 01

**מתחם: ד**  
**מגרש: 114**  
**בניין: 41**  
**קומה: 6**

גג	
9	
8	
7	
6	
5	
4	
3	
2	
1	
0	לובי
M	מחסנים
-1	חניון
-2	חניון

חתי שכתבי

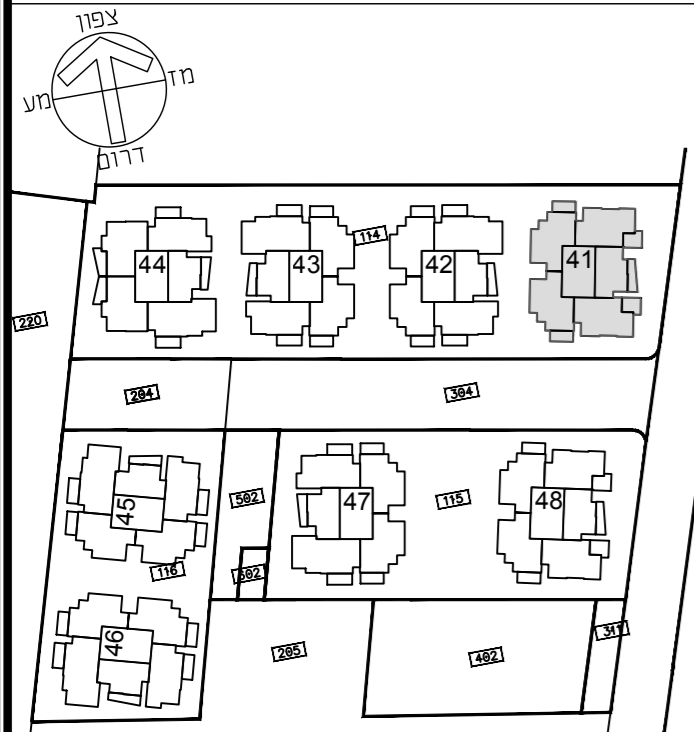

תכנית העמדה שכמתית מתחם ד

**הערות**


• תכנית מכר לא סופית - לפני היתר בניה  
יתכנו שינויים לפי דרישות רשויות /או החלטת החברה  
ו/או המתכננים והיועצים.  
• גליון מס' 1 הערות ומקרא היו חלק בלתי נפרד  
מגליון זה.

דורית ודרון הוק אדריכלים  
Dorifite & Doron Hoek Architects



**תכנית לא סופית  
לפני היתר בניה**

יתכנו שינויים לפי דרישת הרשויות ו/או  
החלטת החברה ו/או המתכננים והיועצים

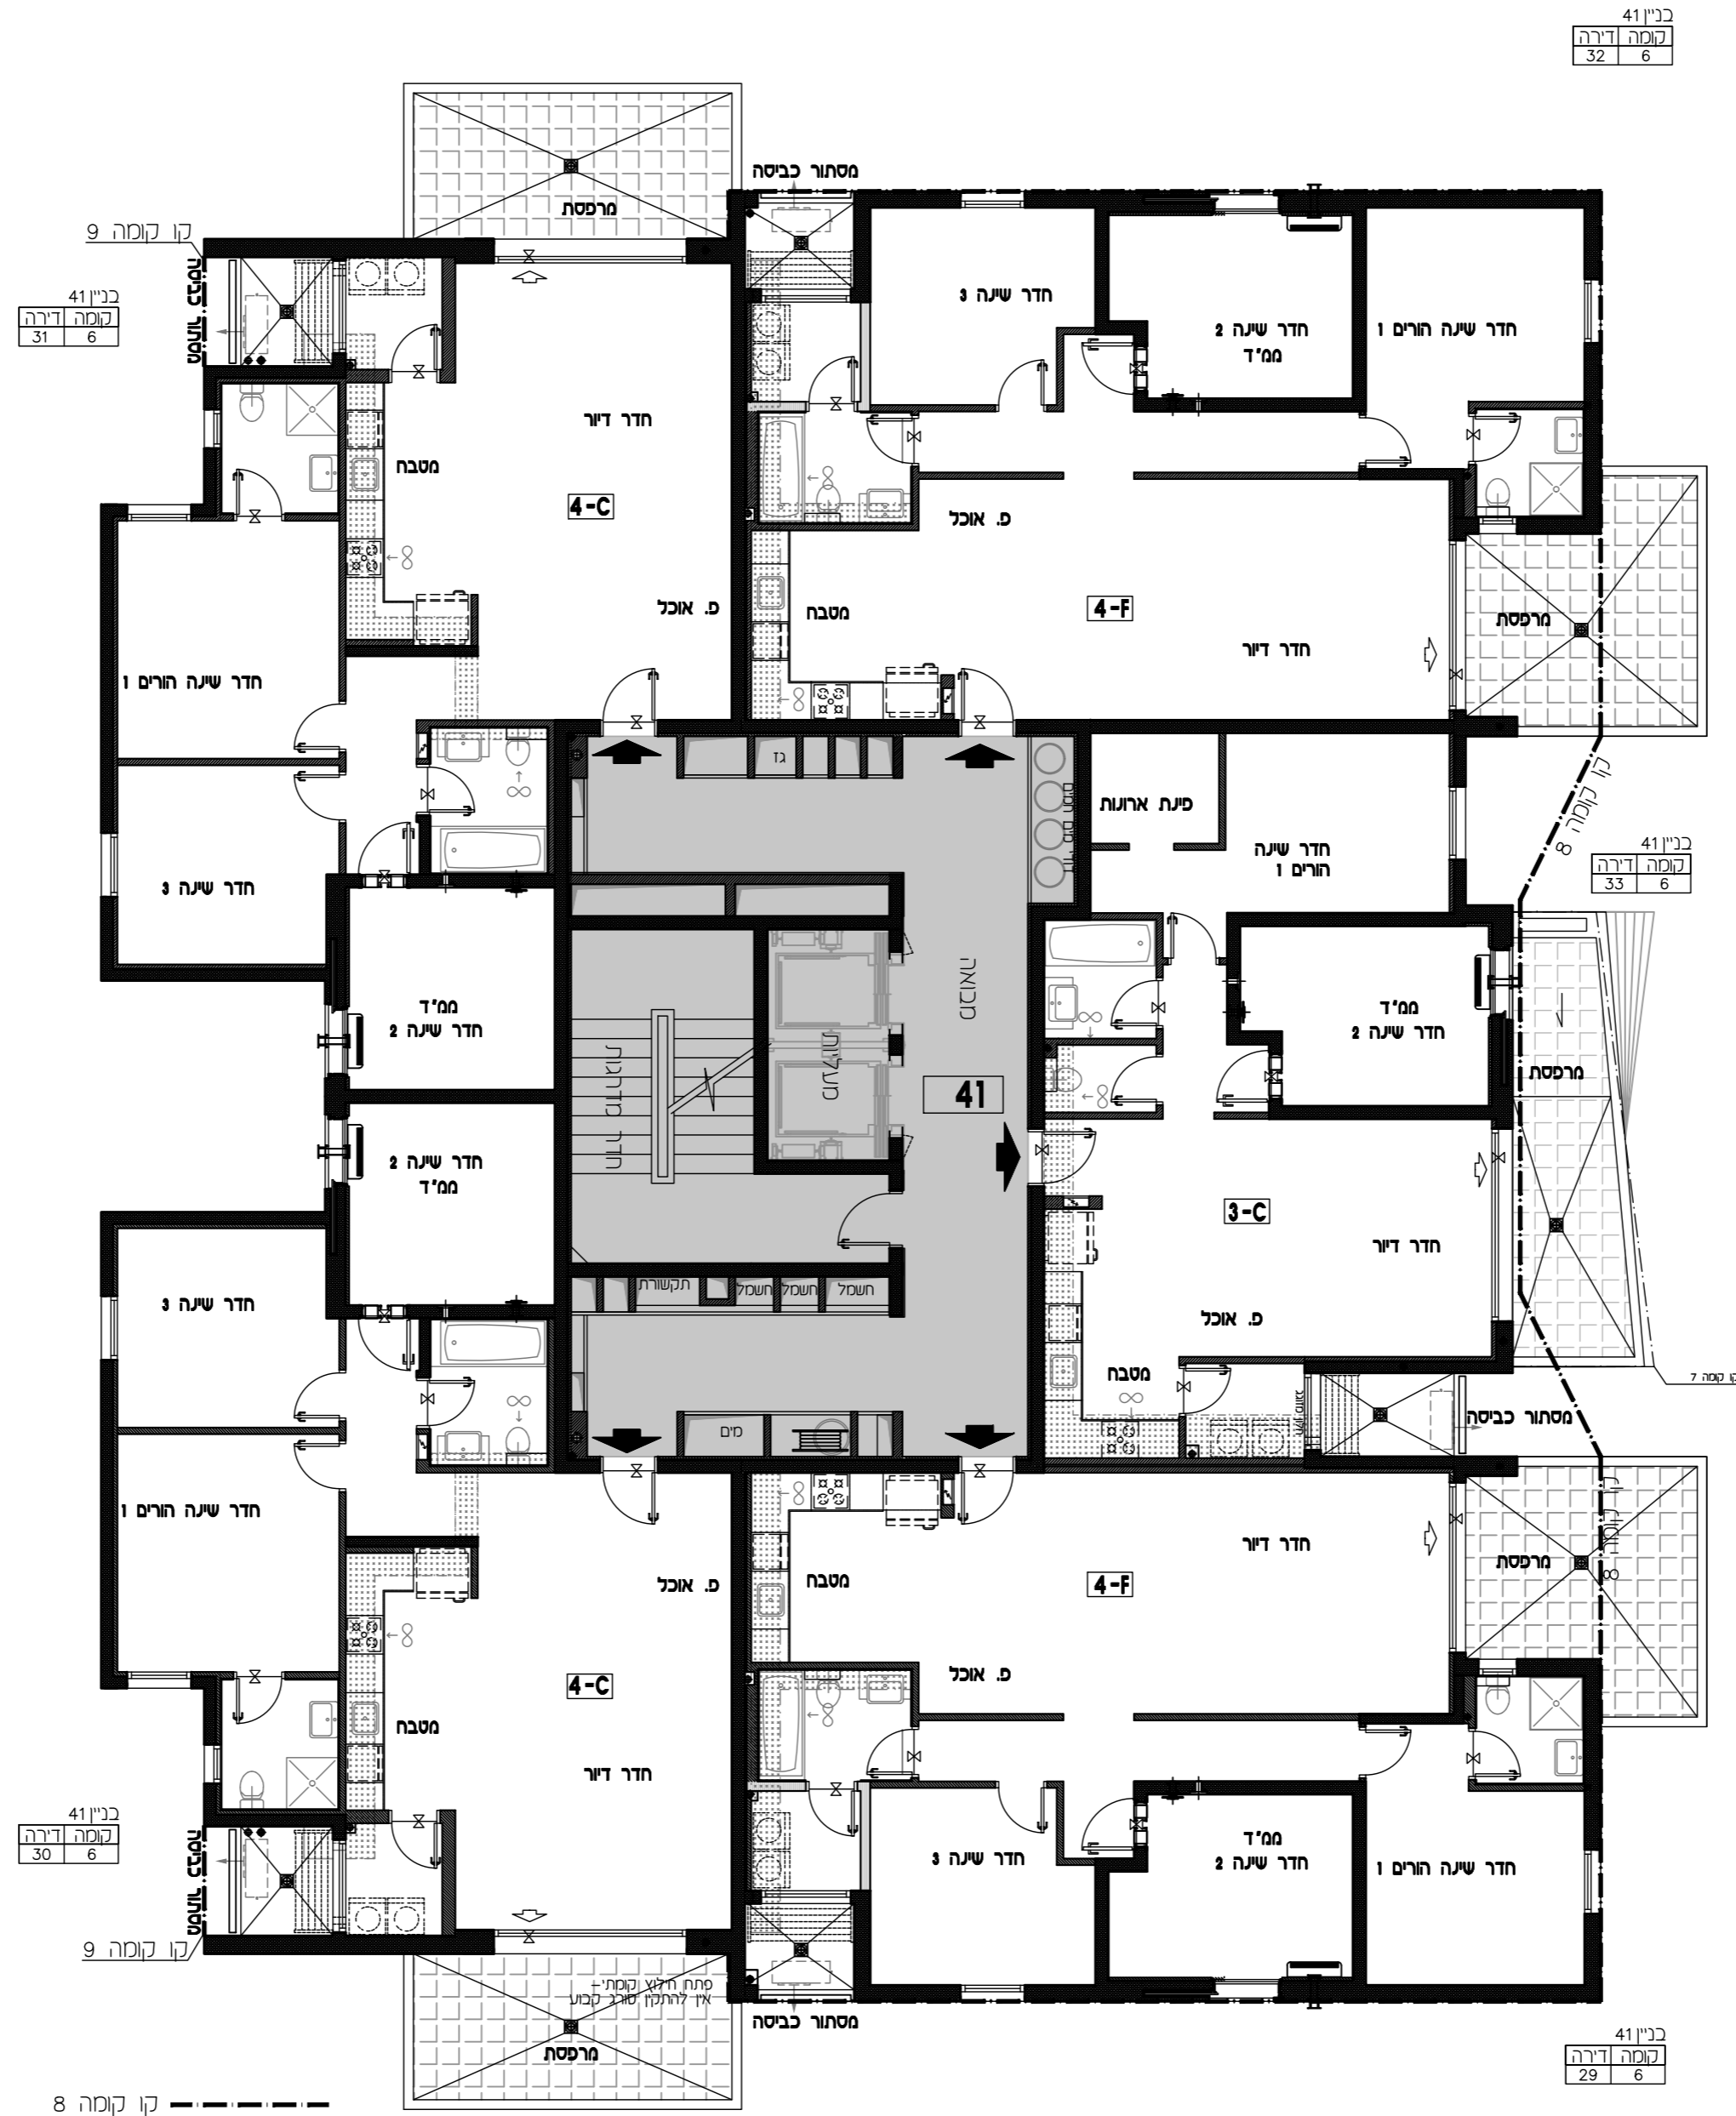

כני"ן 41  
קומה דירה 32 6

כני"ן 41  
קומה דירה 33 6

כני"ן 41  
קומה דירה 29 6