


קב"ט: 1:100
תאריך עדכון: 9.11.2017
מהדורה: 01

מתחם: ד
מגרש: 114
בניין: 41
קומה: 2

גג	
9	
8	
7	
6	
5	
4	
3	
2	
1	
0	לובי
M	מחסנים
-1	חניון
-2	חניון

חזק סכמטי

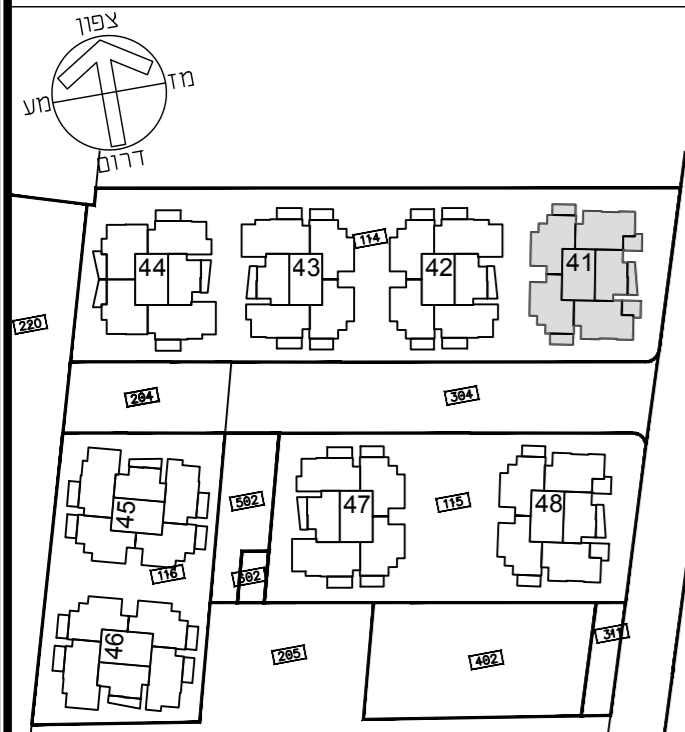

תכנית העמדה סכמטית מתחם ד


הערות

• תכנית מכר לא סופית - לפני היתר בניה
יתכנו שינויים לפי דרישות רשויות ו/או החלטת החברה ו/או המתכננים והיועצים.
• גליון מס' 1 הערות ומקרא הינו חלק בלתי נפרד מגליון זה.

דורית ודורון הוק אדריכלים
Dorifite & Doron Hoek Architects



תכנית לא סופית
לפני היתר בניה
יתכנו שינויים לפי דרישות הרשויות ו/או
החלטת החברה ו/או המתכננים והיועצים

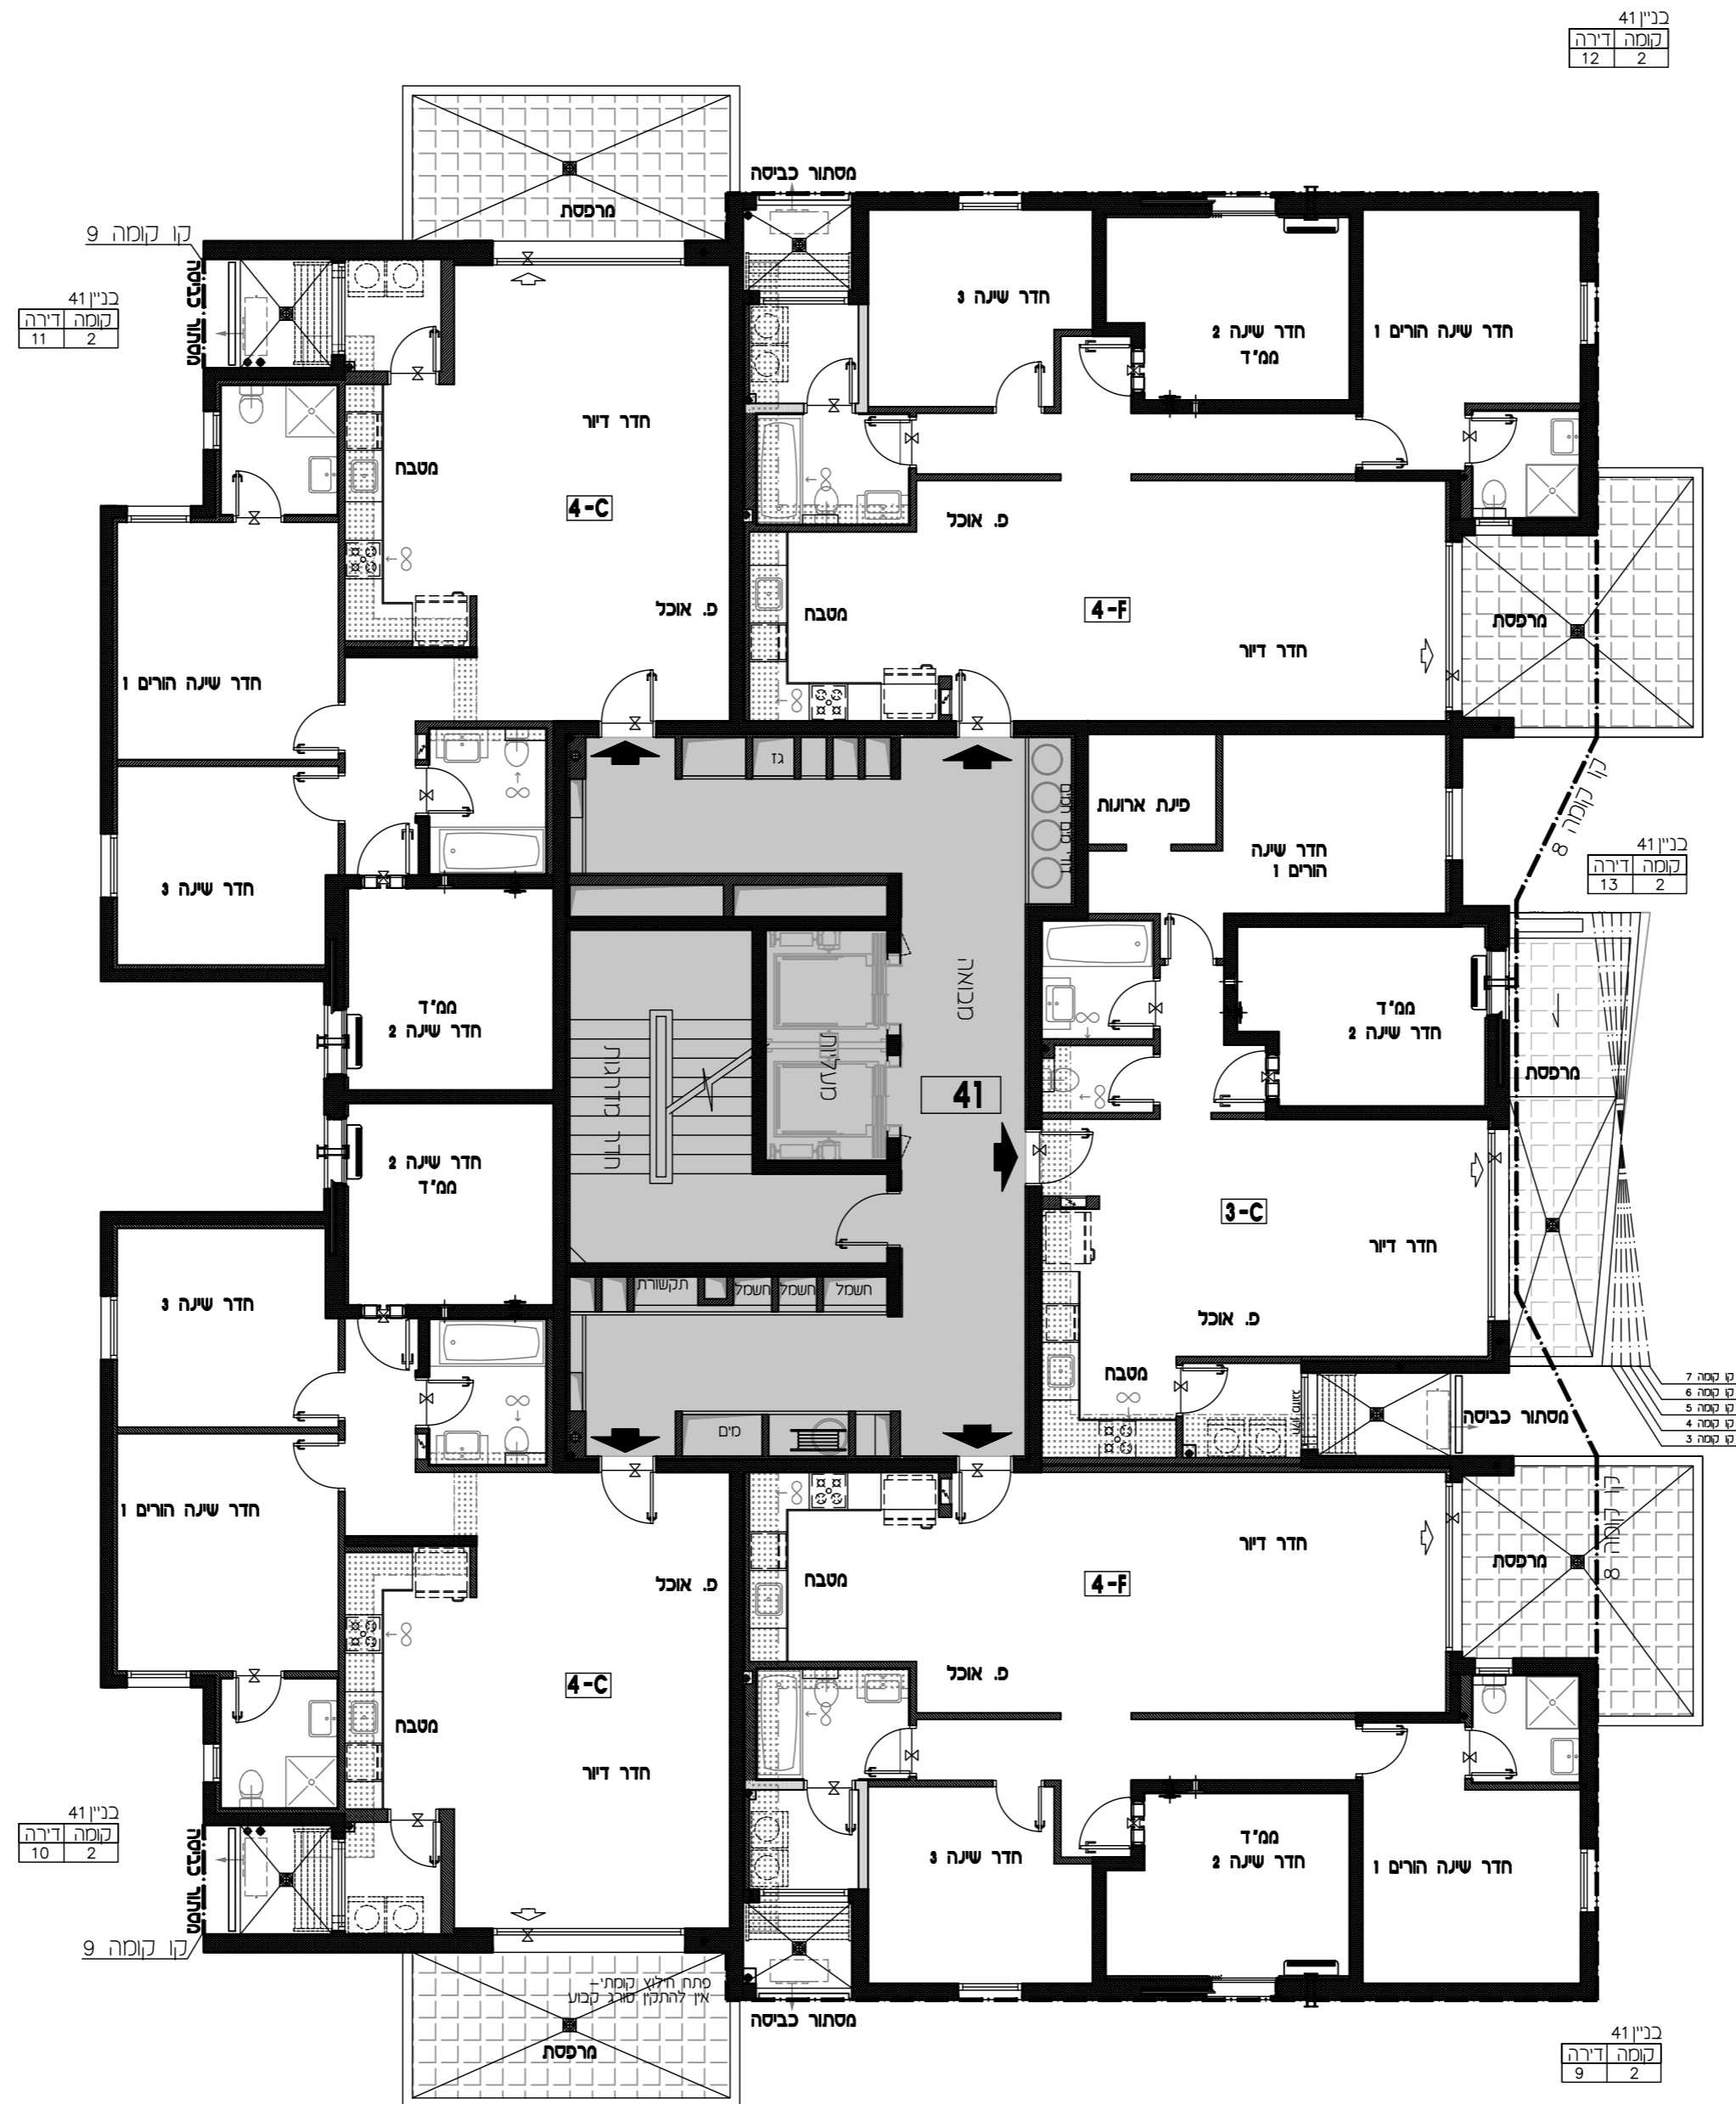

כני"ן 41
קומה דירה 12 2

כני"ן 41
קומה דירה 11 2

כני"ן 41
קומה דירה 13 2

קומה 7
קומה 6
קומה 5
קומה 4
קומה 3

כני"ן 41
קומה דירה 10 2

כני"ן 41
קומה דירה 9 2