


קנ"ט: 1:100	מתחם: ד מגרש: 114 בניין: 43 קומה: M
תאריך עדכון: 9.11.2017	
מהדורה: 01	

9	לובי
8	
7	
6	
5	
4	
3	
2	
1	
0	
M	מחסנים
-1	חניון
-2	חניון

חתיך סכמטי

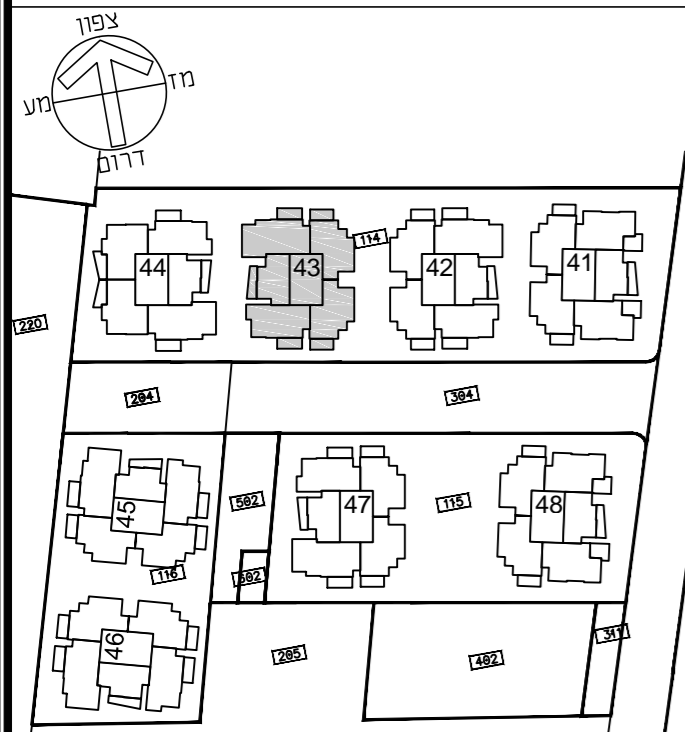


תכנית העמדה סכמטית מתחם ד


הערות

• תכנית מכר לא סופית - לפני היתר בניה  
יתכנו שינויים לפי דרישות רשויות ו/או החלטת החברה  
ו/או המתכננים והיזעמים.  
• גליון מס' 1 הערות ומקרא הינו חלק בלתי נפרד  
מגליון זה.

דורית ודורון הוק אדריכלים  
Doritte & Doron Hoek Architects

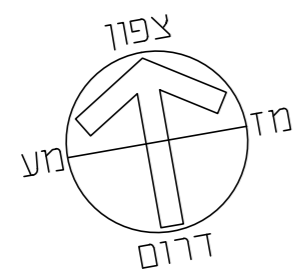

תכנית לא סופית  
לפני היתר בניה  
יתכנו שינויים לפי דרישות הרשויות ו/או  
החלטת החברה ו/או המתכננים והיזעמים

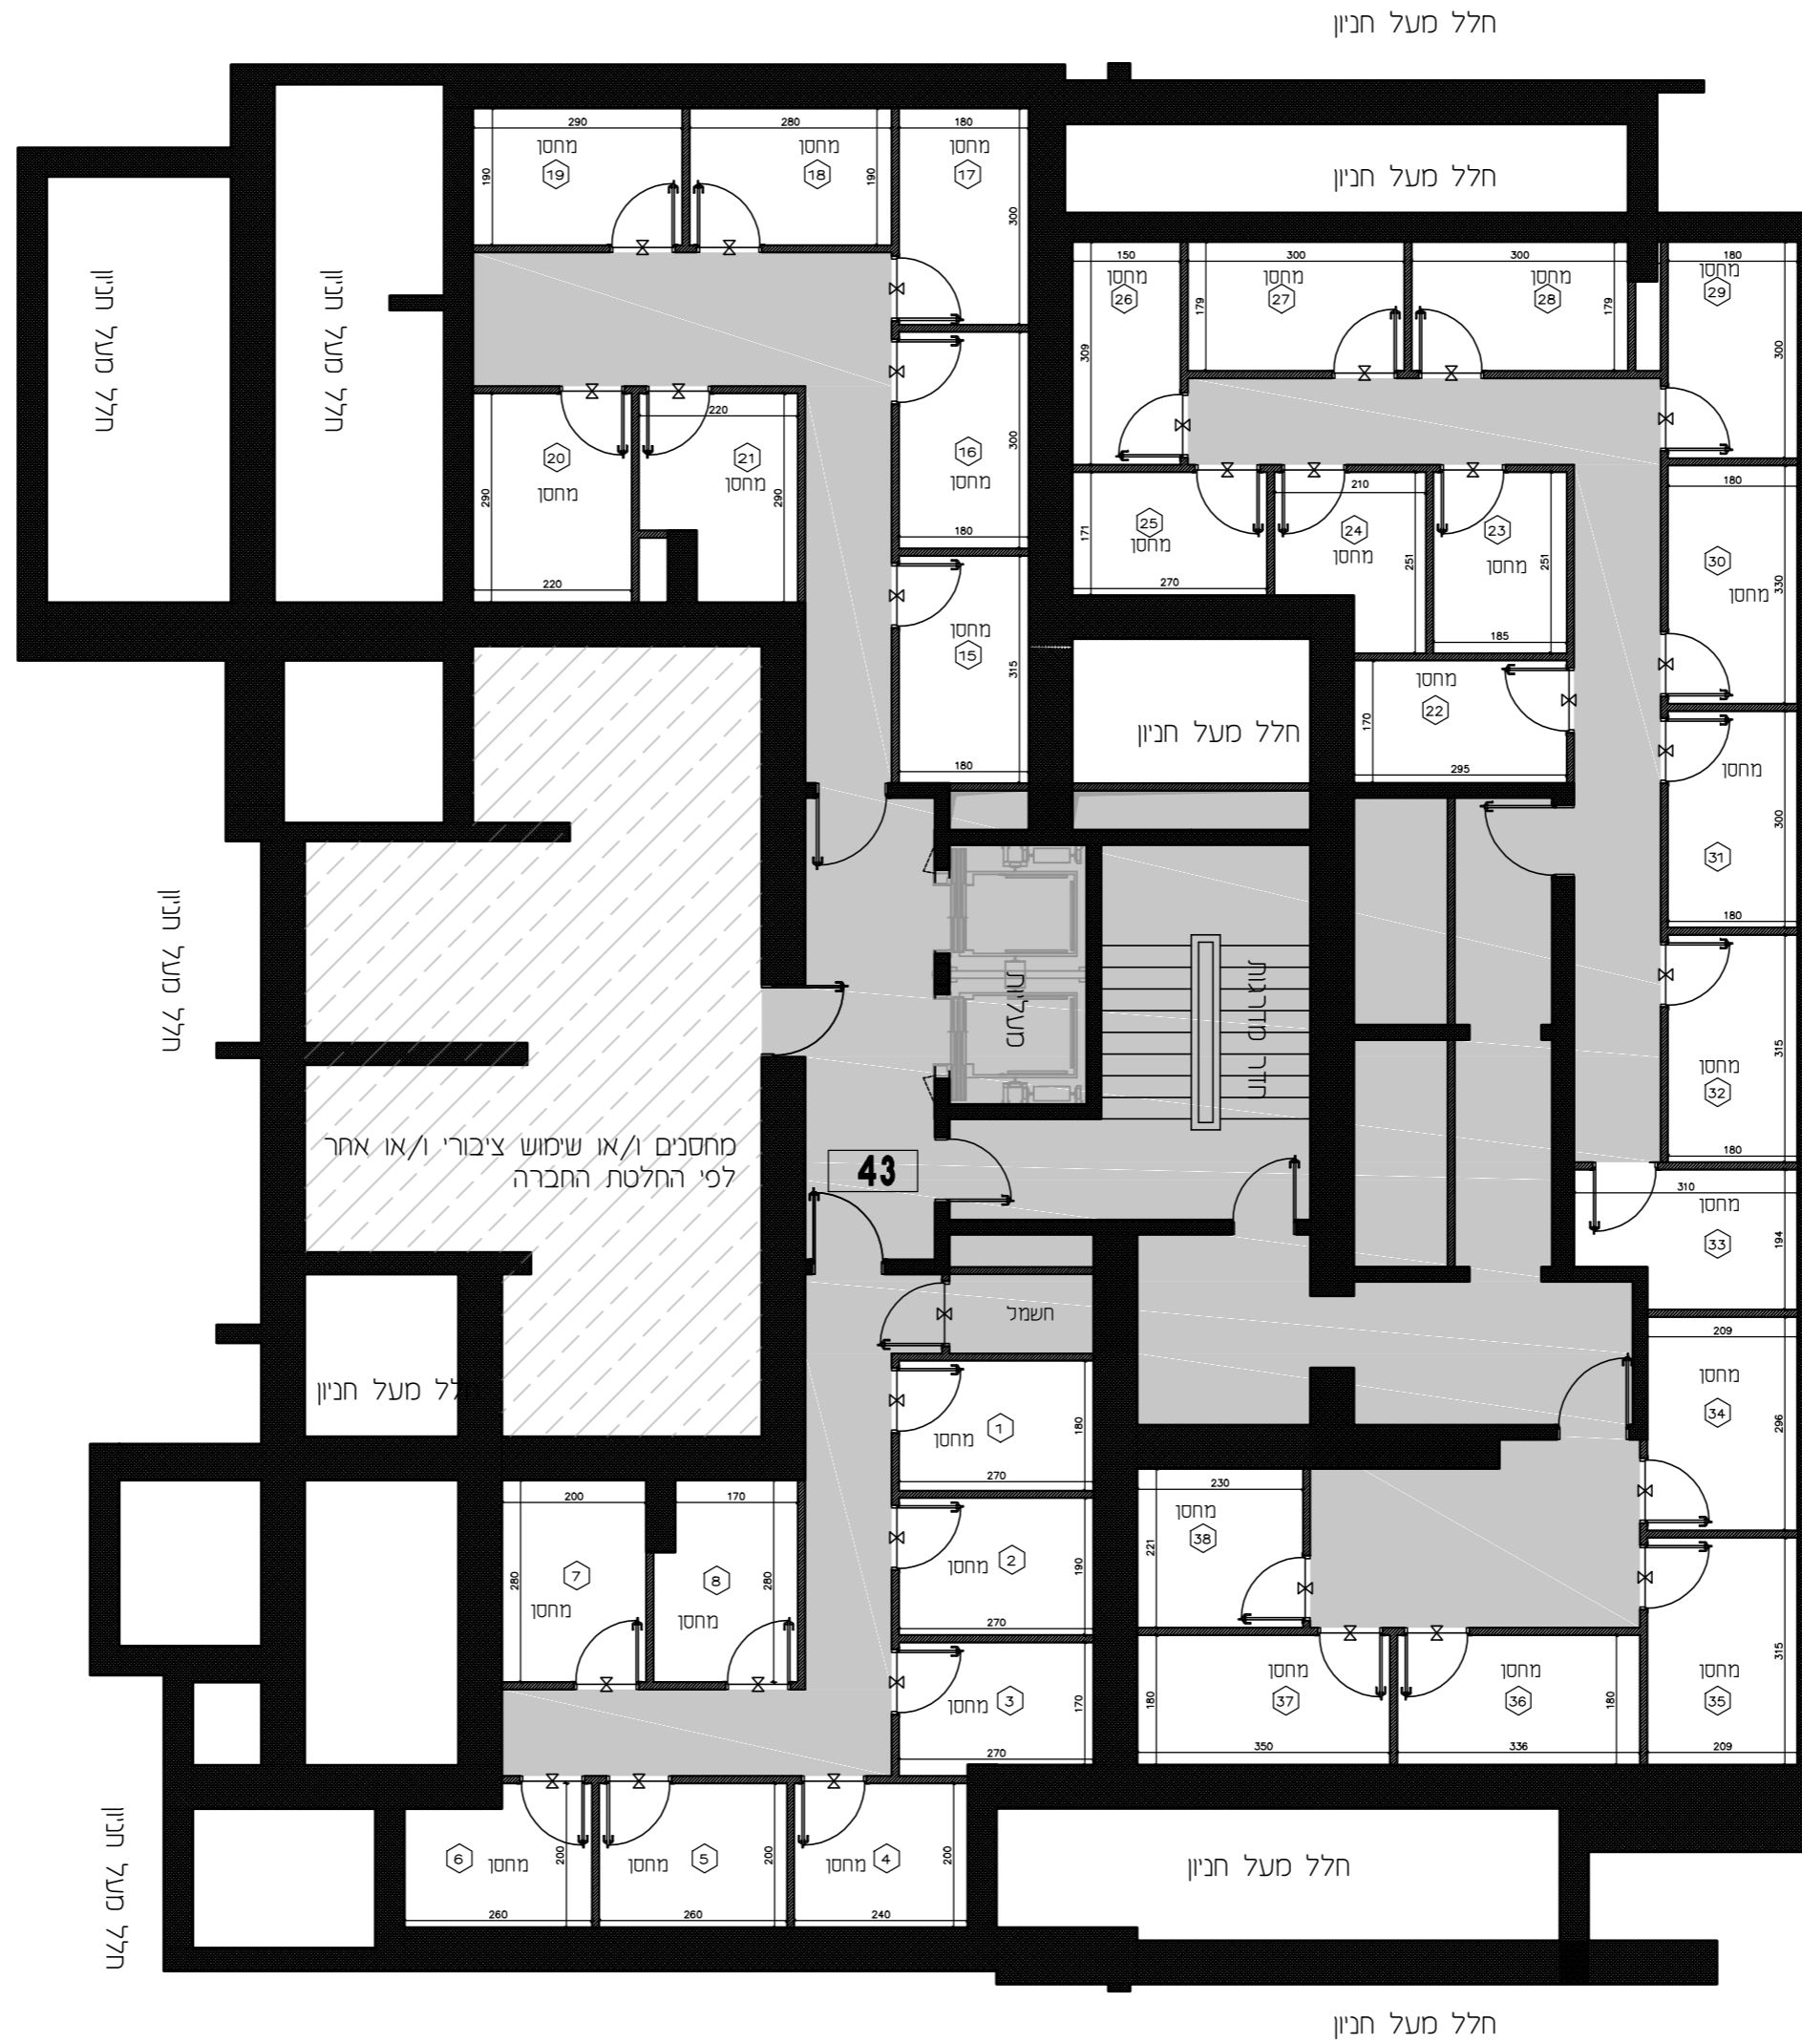

חלל מעל חניון