



קב"ט: 1:100
תאריך עדכון: 9.11.2017
מהדורה: 01

מתחם: ד
מגרש: 114
בניין: 43
קומה: 1

גג
9
8
7
6
5
4
3
2
1
0
M
-1
-2

לובי
מחסנים
חניון
חניון

חתיך שכמטי

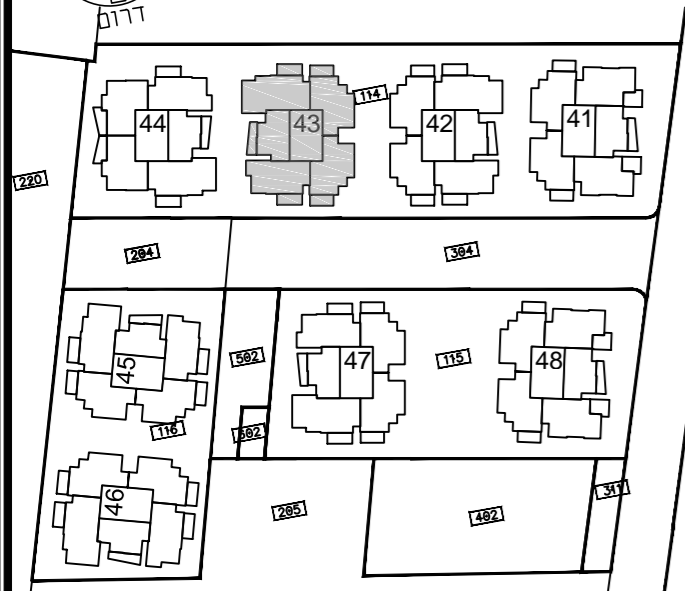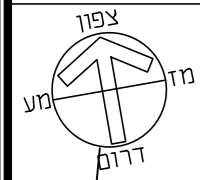


תכנית העמדה שכמטית מתחם ד


הערות

• תכנית מכר לא סופית - לפני היתר בניה
יתכנו שינויים לפי דרישות רשויות ו/או החלטת החברה
ו/או המתכננים והיועצים.
• גליון מס' 1 הערות ומקרא הנו חלק בלתי נפרד
מגליון זה.

דורית ודורון הוק אדריכלים
Doritte & Doron Hoek Architects

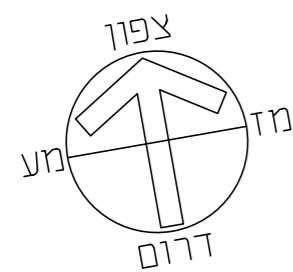

תכנית לא סופית
לפני היתר בניה
יתכנו שינויים לפי דרישות הרשויות ו/או
החלטת החברה ו/או המתכננים והיועצים

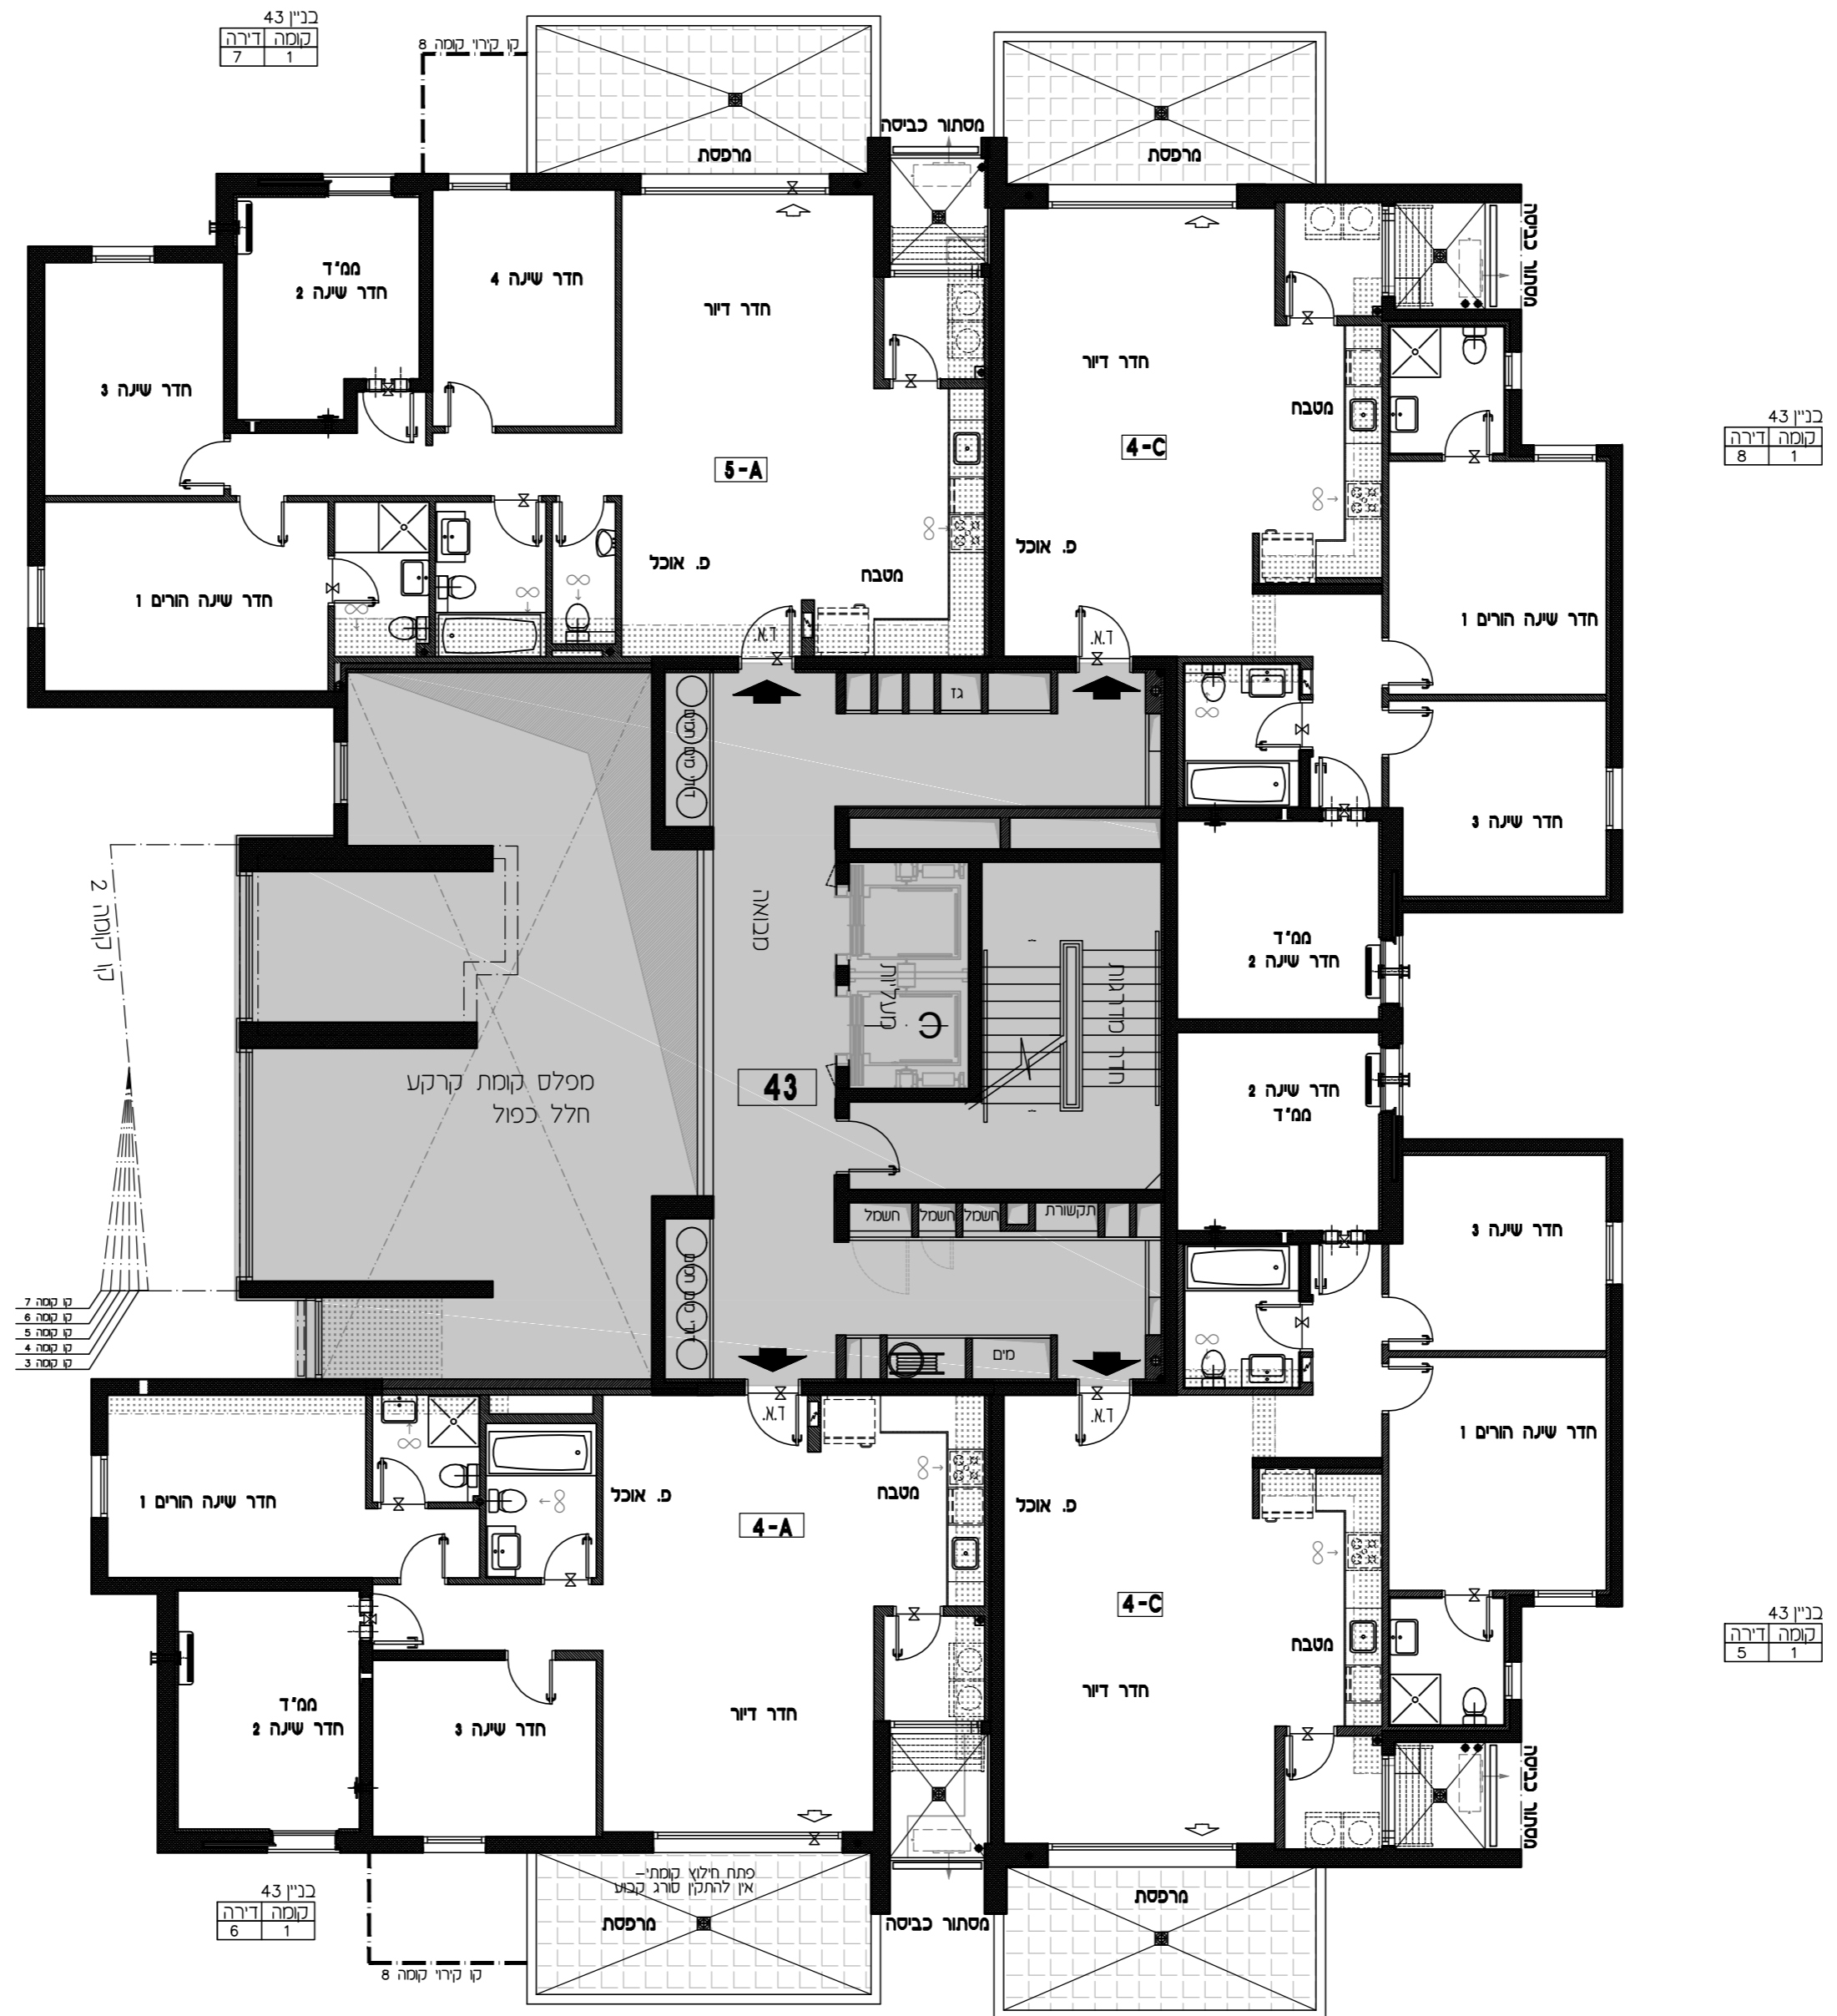

כנין 43
קומה דירה
8 1

כנין 43
קומה דירה
5 1

קו קומה 8