
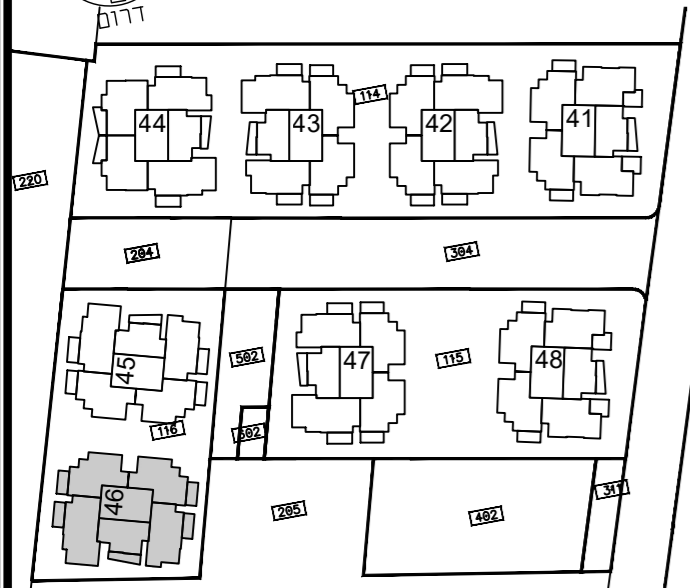


קב"ט: 1:100  
תאריך עדכון: 9.11.2017  
מהדורה: 01

מתחם: ד  
מגרש: 116  
בניין: 46  
קומה: 9

|    |        |
|----|--------|
| גג |        |
| 9  |        |
| 8  |        |
| 7  |        |
| 6  |        |
| 5  |        |
| 4  |        |
| 3  |        |
| 2  |        |
| 1  |        |
| 0  | לובי   |
| M  | מחסנים |
| -1 | חניון  |
| -2 | חניון  |

חתי שכםטי

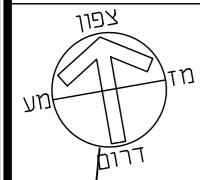


תכנית העמדה סכמטית מתחם ד

הערות


• תכנית מכר לא סופית - לפני היתר בניה  
יתכנו שינויים לפי דרישות רשויות ו/או החלטת החברה  
ו/או המתכננים והיועצים.  
• גליון מס' 1 הערות ומקרא הינו חלק בלתי נפרד  
מגליון זה.

דורית ודרון הוק אדריכלים  
Doritte & Doron Hoek Architects

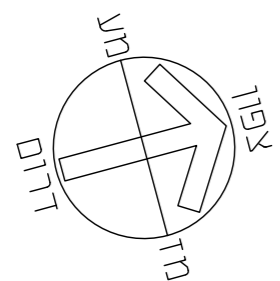

תכנית לא סופית  
לפני היתר בניה

יתכנו שינויים לפי דרישות הרשויות ו/או  
החלטת החברה ו/או המתכננים והיועצים

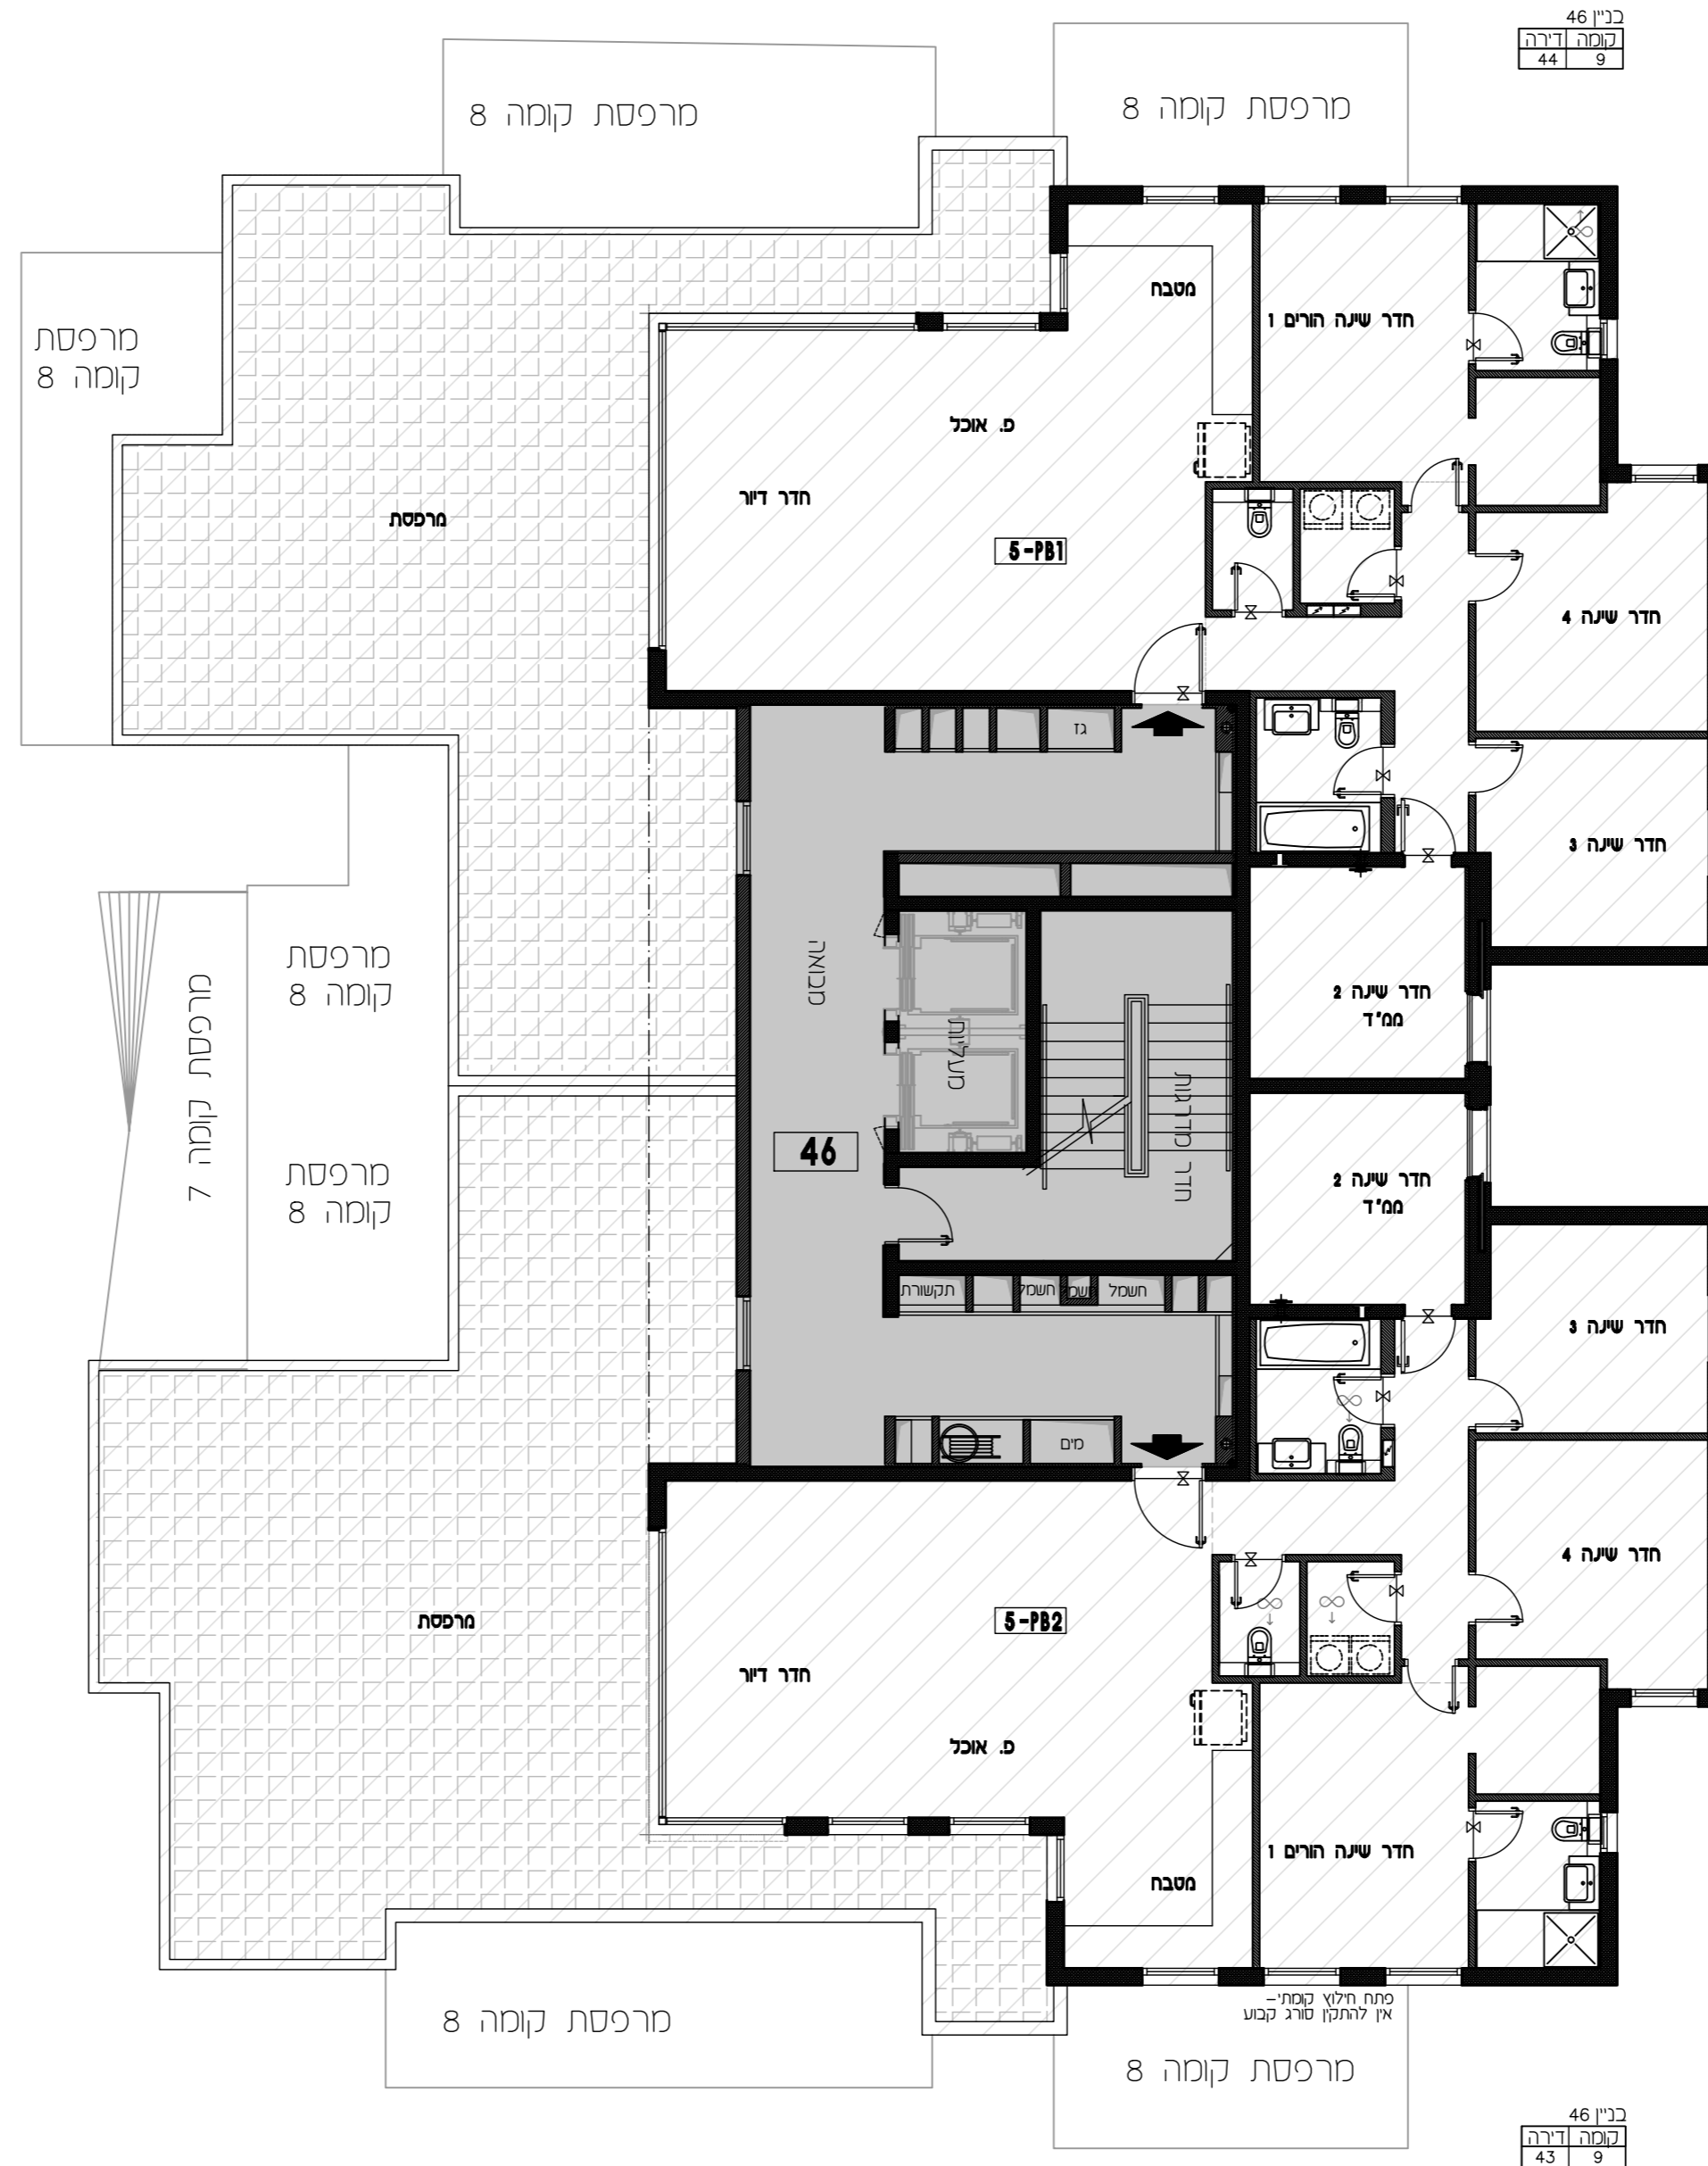

כב"ן 46  
קומה 9  
דירה 44

כב"ן 46  
קומה 9  
דירה 43