


מתחם: ה

פארק / גן ציבורי (עירוני)


פארק / גן ציבורי (עירוני)

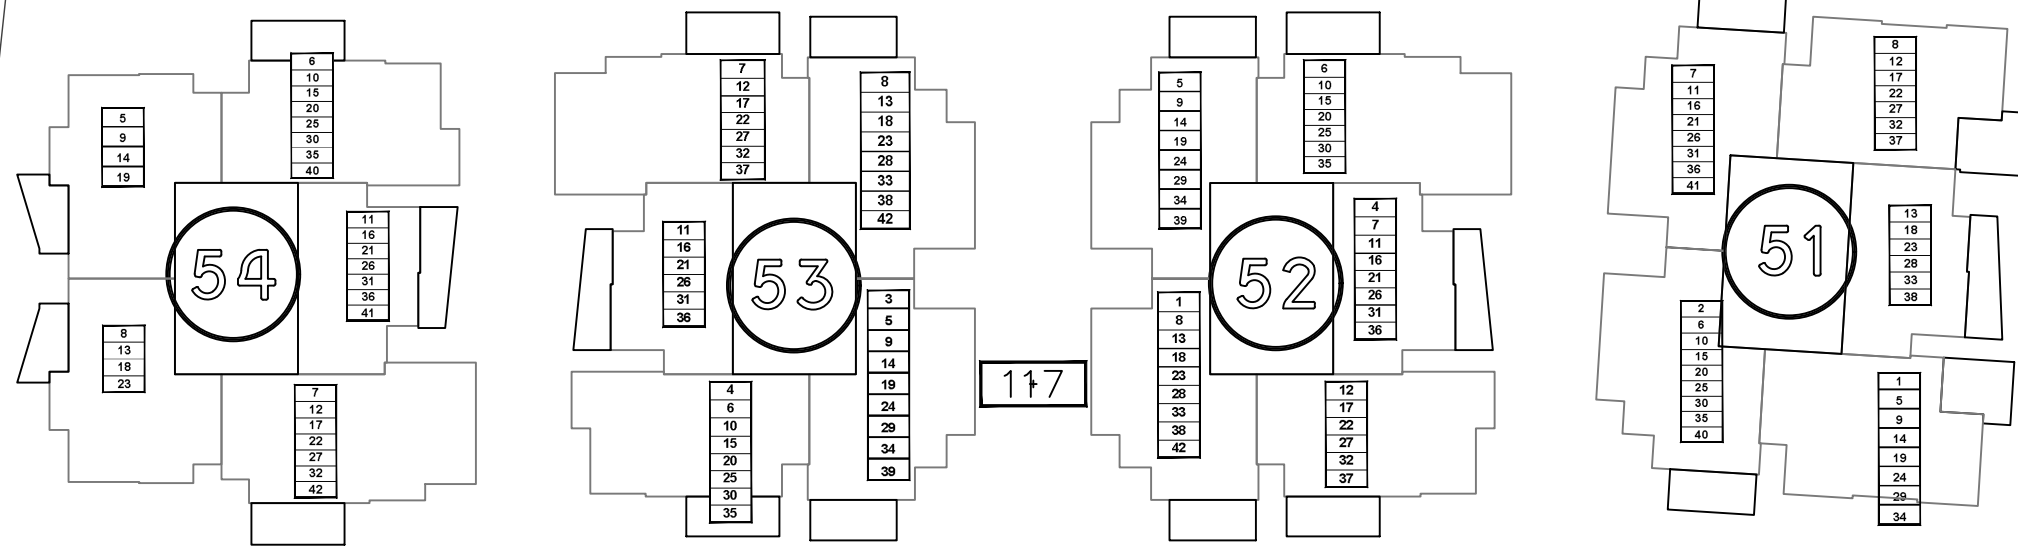

פארק / גן ציבורי (עירוני)

דרך מוצעת

דרך מאושרת

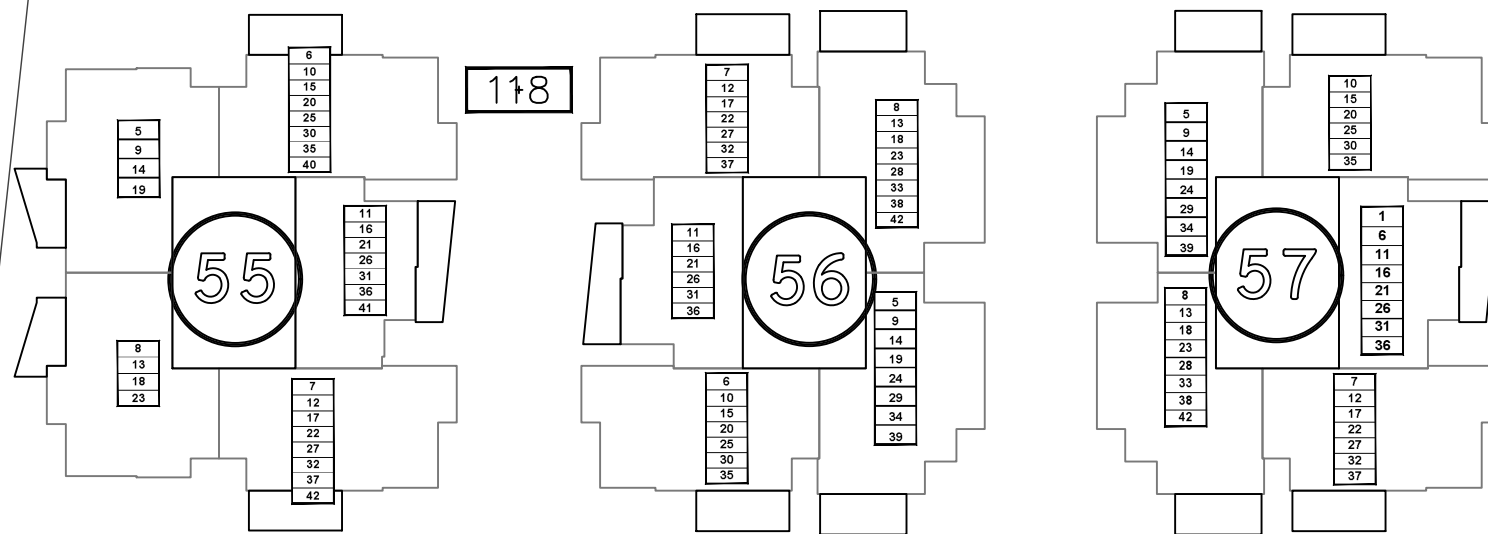

מגורים ומסחר

פארק / גן ציבורי (עירוני)

תכנית לא סופית
לפני היתר בניה
ייתכנו שינויים לפי דרישת הרשויות
ו/או החלטת החברה