



9
8
7
6
5
4
3
2
1
0
4

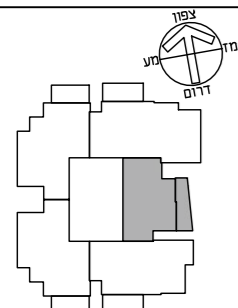

בניינים מס' 42

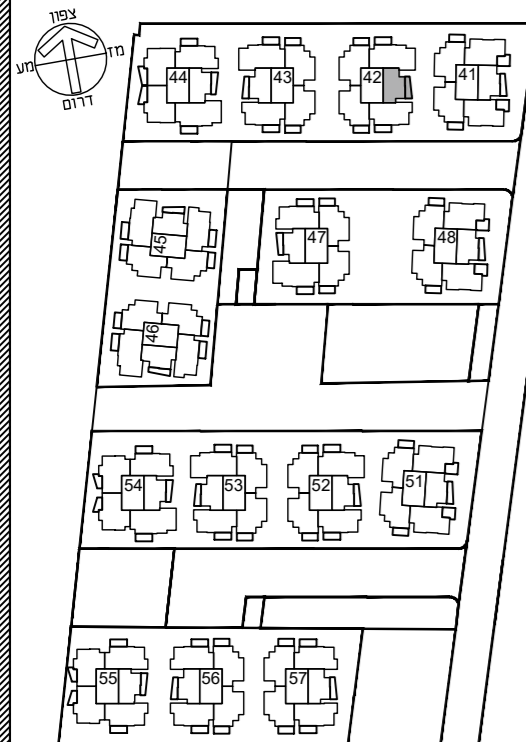


תכנית העמדה סכמטית

הערות: גליון מספר 1 הערות ומקרא
הנו חלק בלתי נפרד מגליון זה.

קב"מ: 1:50 תאריך: 09.11.2017

מהדורה: 01

חתימת הקונה חתימת המוכר

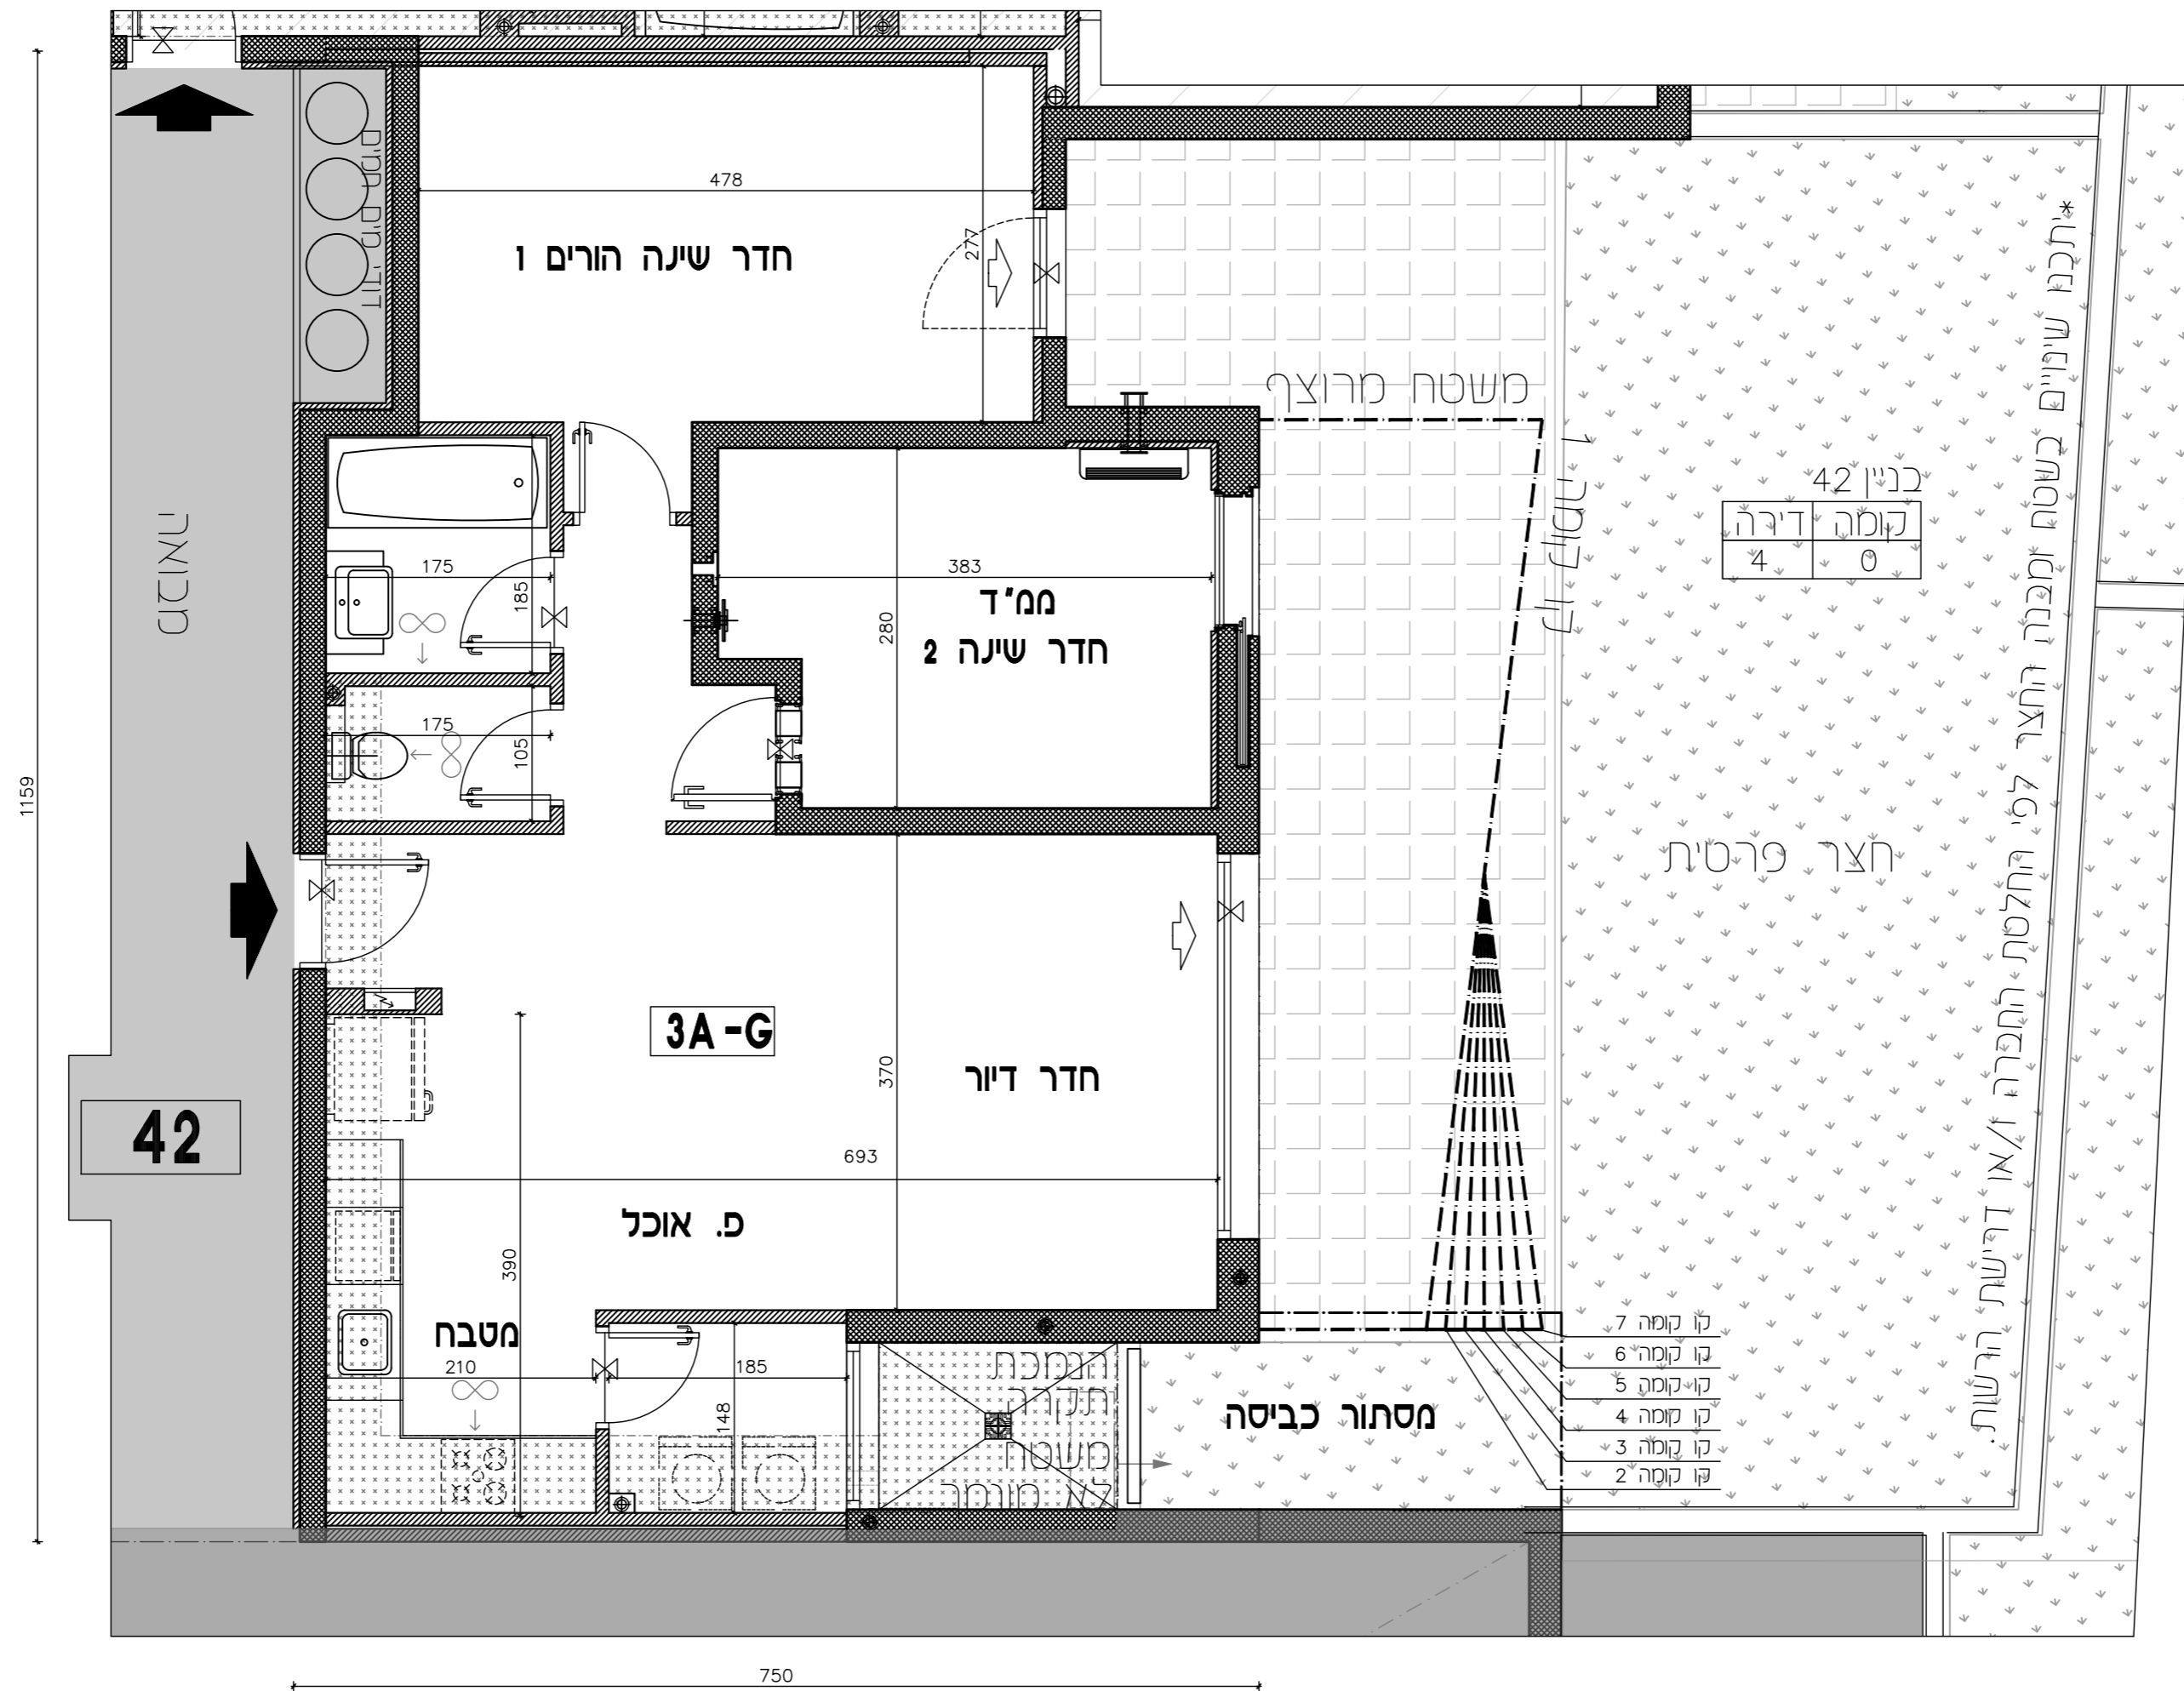

- קו קומה 7
- קו קומה 6
- קו קומה 5
- קו קומה 4
- קו קומה 3
- קו קומה 2

*יתכנו שינויים בשטח ומבנה החצר לפי החלטת החברה ו/או דרישת הרשות.