



9	
8	
7	
6	
5	
4	
3	
2	
1	0

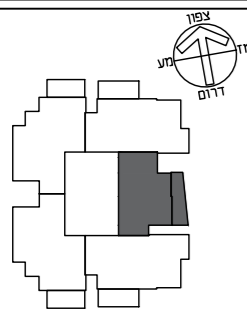

בניינים מס' 57

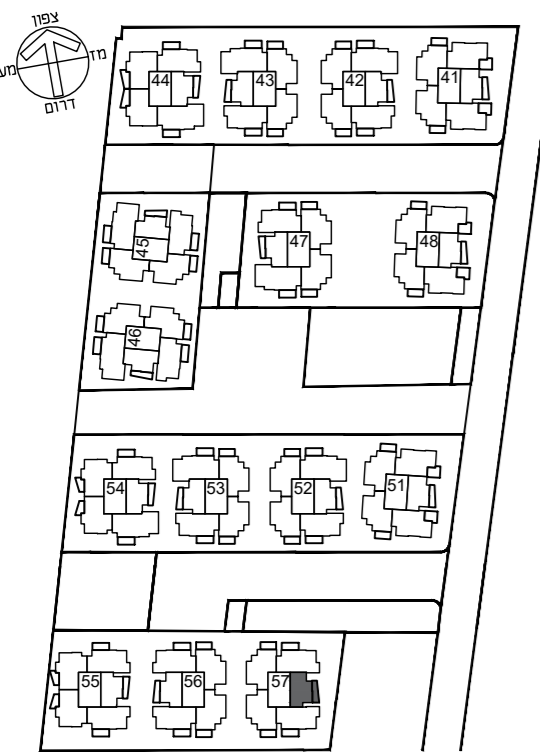

תכנית העמדה סכמטית

הערות: גליון מספר 1 הערות ומקרא
הנו חלק בלתי נפרד מגליון זה.


קב"ט: 1:50 תאריך: 09.11.2017

מהדורה: 01 חתמת המוכר

חתמת הקונה

תכנית לא סופית
לפני היתר בניה

ייתכנו שינויים לפי דרישת הרשות ו/או
החלטת החברה ו/או המתכננים והעצמים

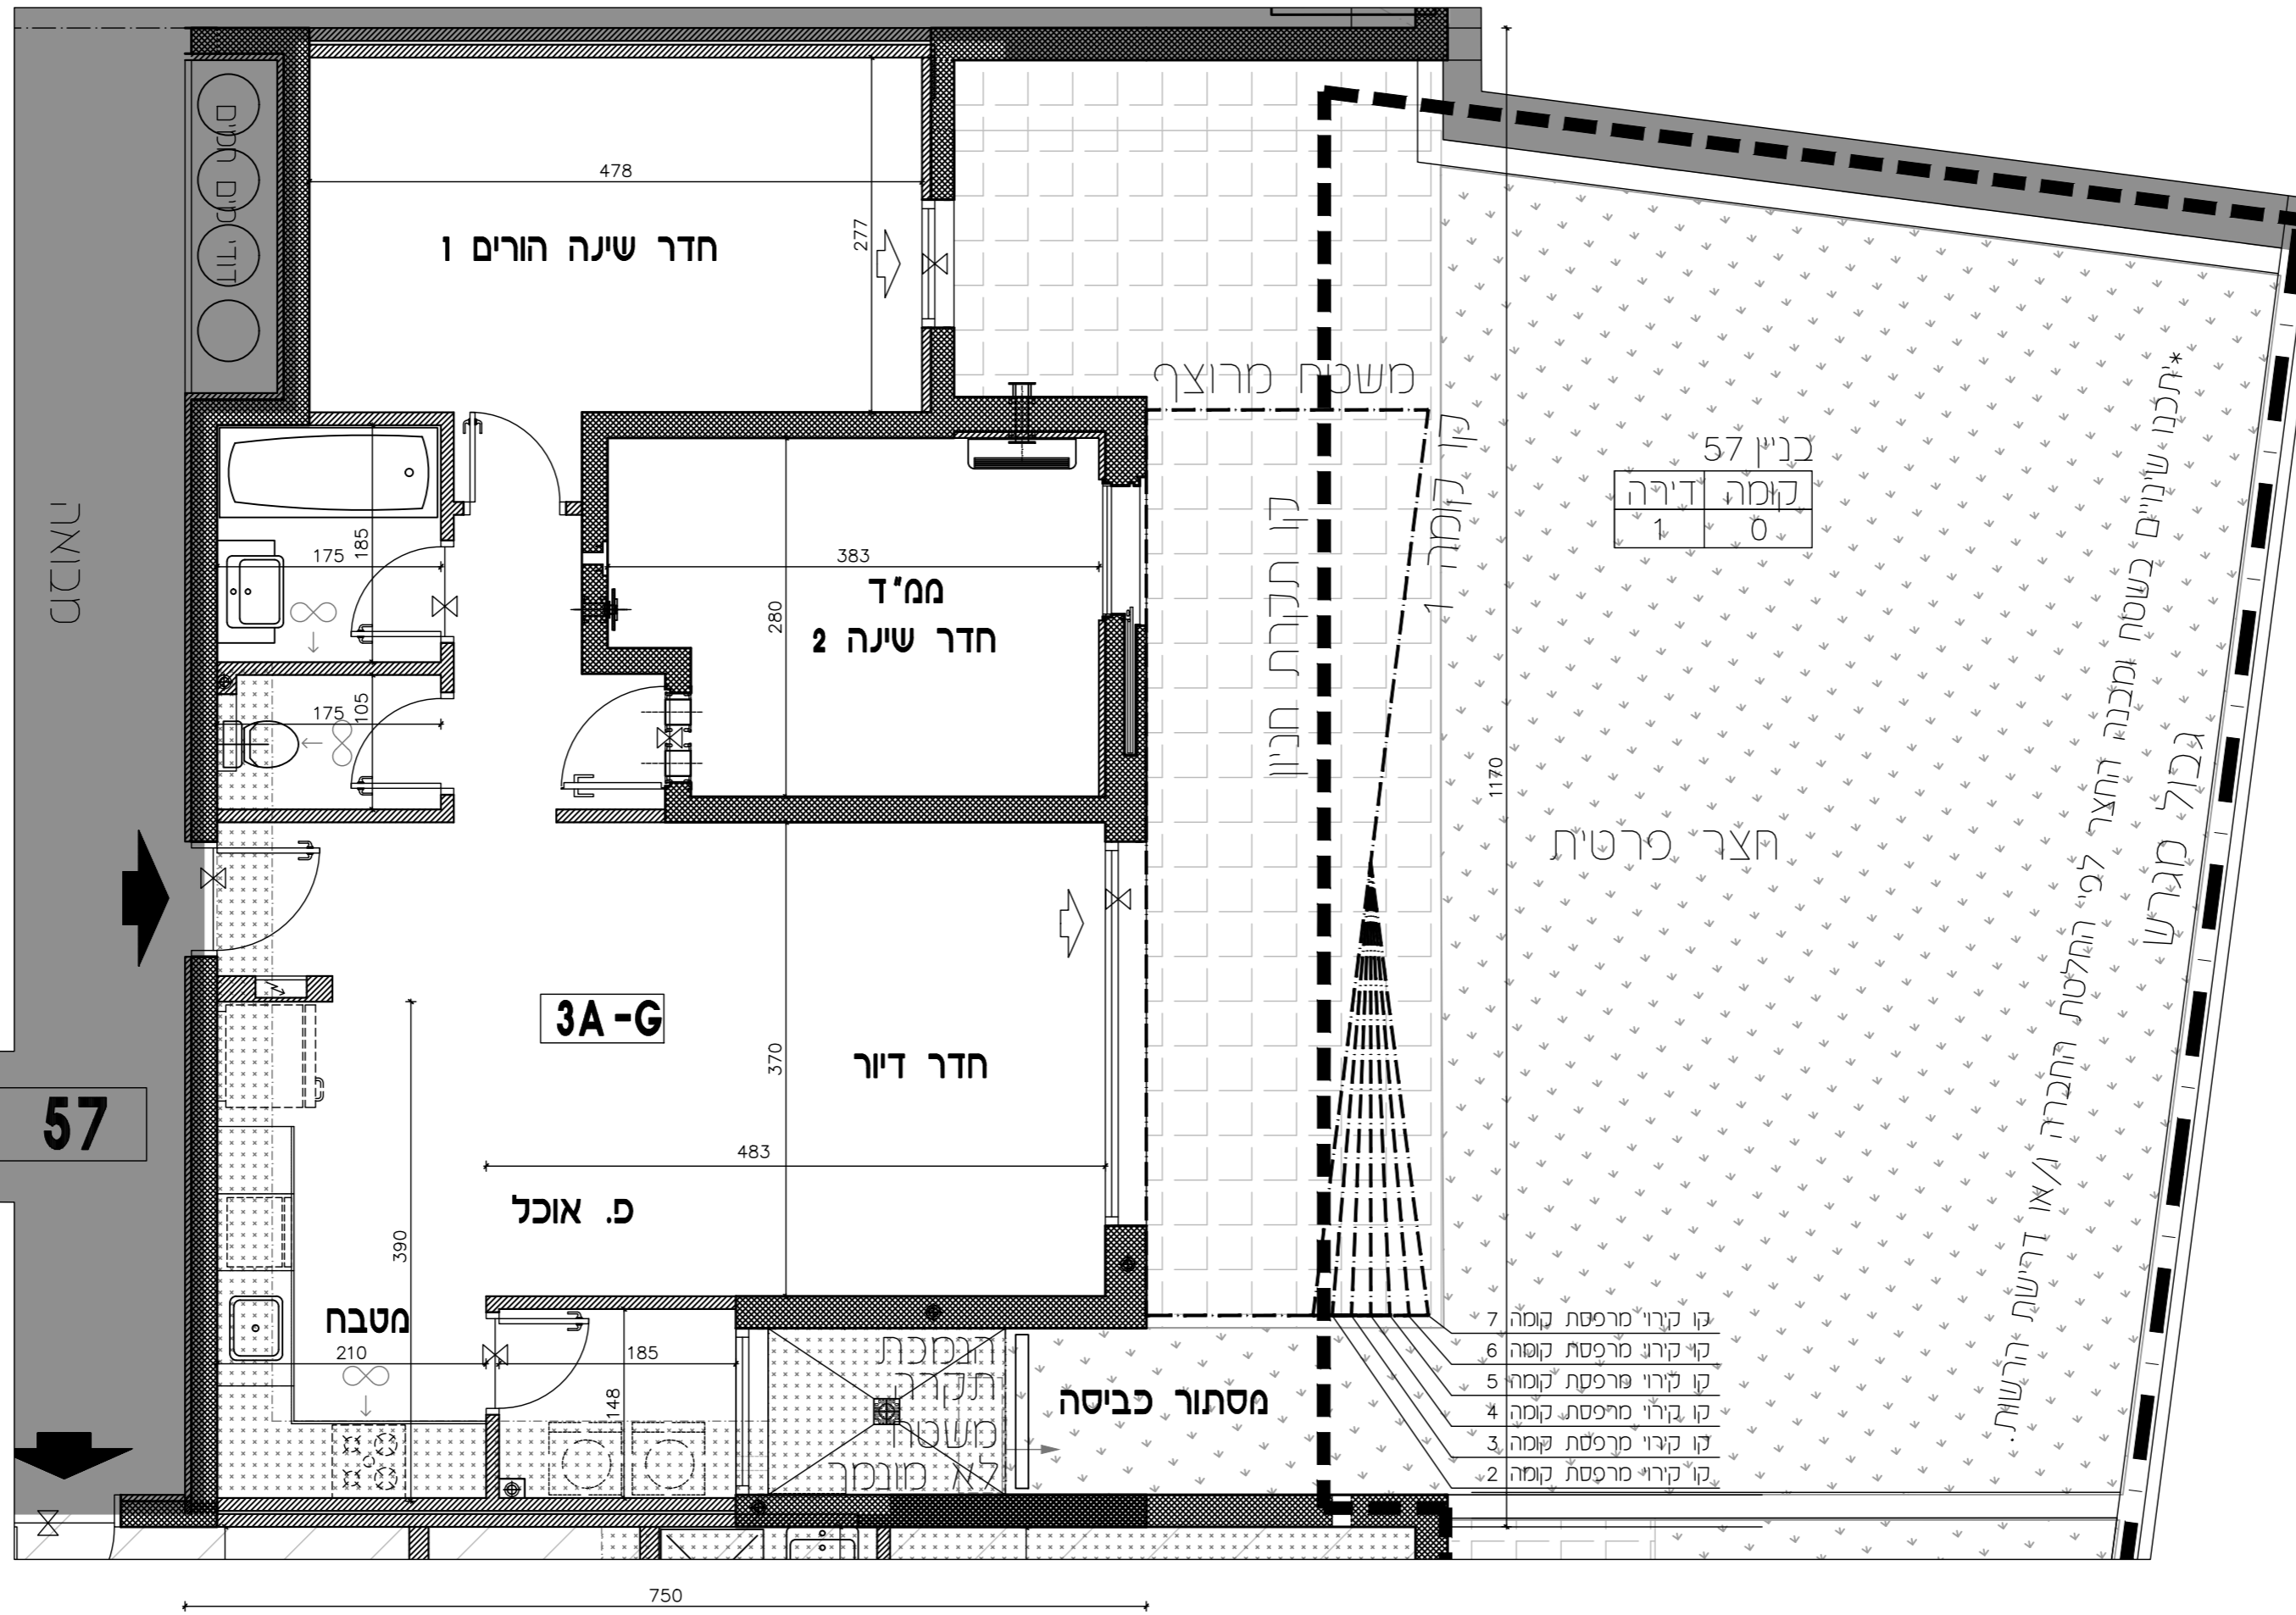

- 7. קו קרוי מרפסת קומה
- 6. קו קרוי מרפסת קומה
- 5. קו קרוי מרפסת קומה
- 4. קו קרוי מרפסת קומה
- 3. קו קרוי מרפסת קומה
- 2. קו קרוי מרפסת קומה