



טיפוס דירה: 3A

מס' דירה לפי בניין


בניין:	44	46	54	55
קומה:	9	8	7	6
	5	4	3	2
	11	11	11	2
	6			1
				0

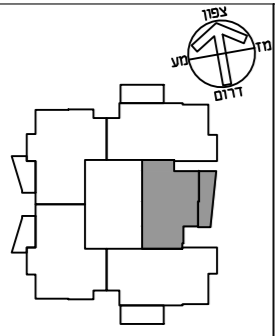

בניינים מס' 44, 54, 55

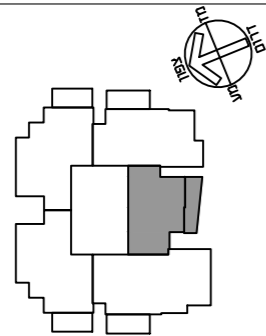

בניינים מס' 46

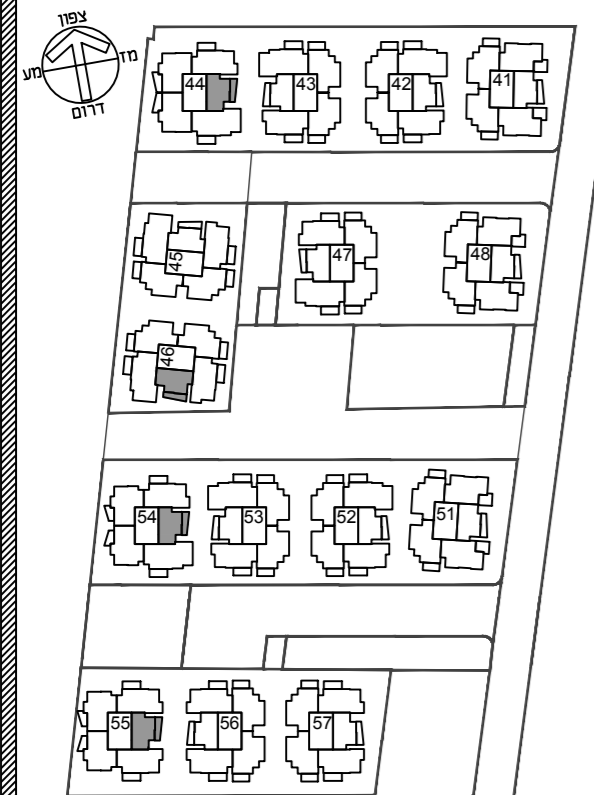

תכנית העמדה סכמטית

הערות: גליון מספר 1 הערות ומקרא
הנו חלק בלתי נפרד מגליון זה.

תאריך: 09.11.2017

קב"מ: 1:50

מהדורה: 01

חתימת המוכר


חתימת הקונה



דורית ודרון הוק אדריכלים
Dorffle & Daron Hoek Architects

**תכנית לא סופית
לפני היתר בניה**

ייתכנו שינויים לפי דרישת הרשויות ו/או
החלטת החברה ו/או המתכננים והועצים

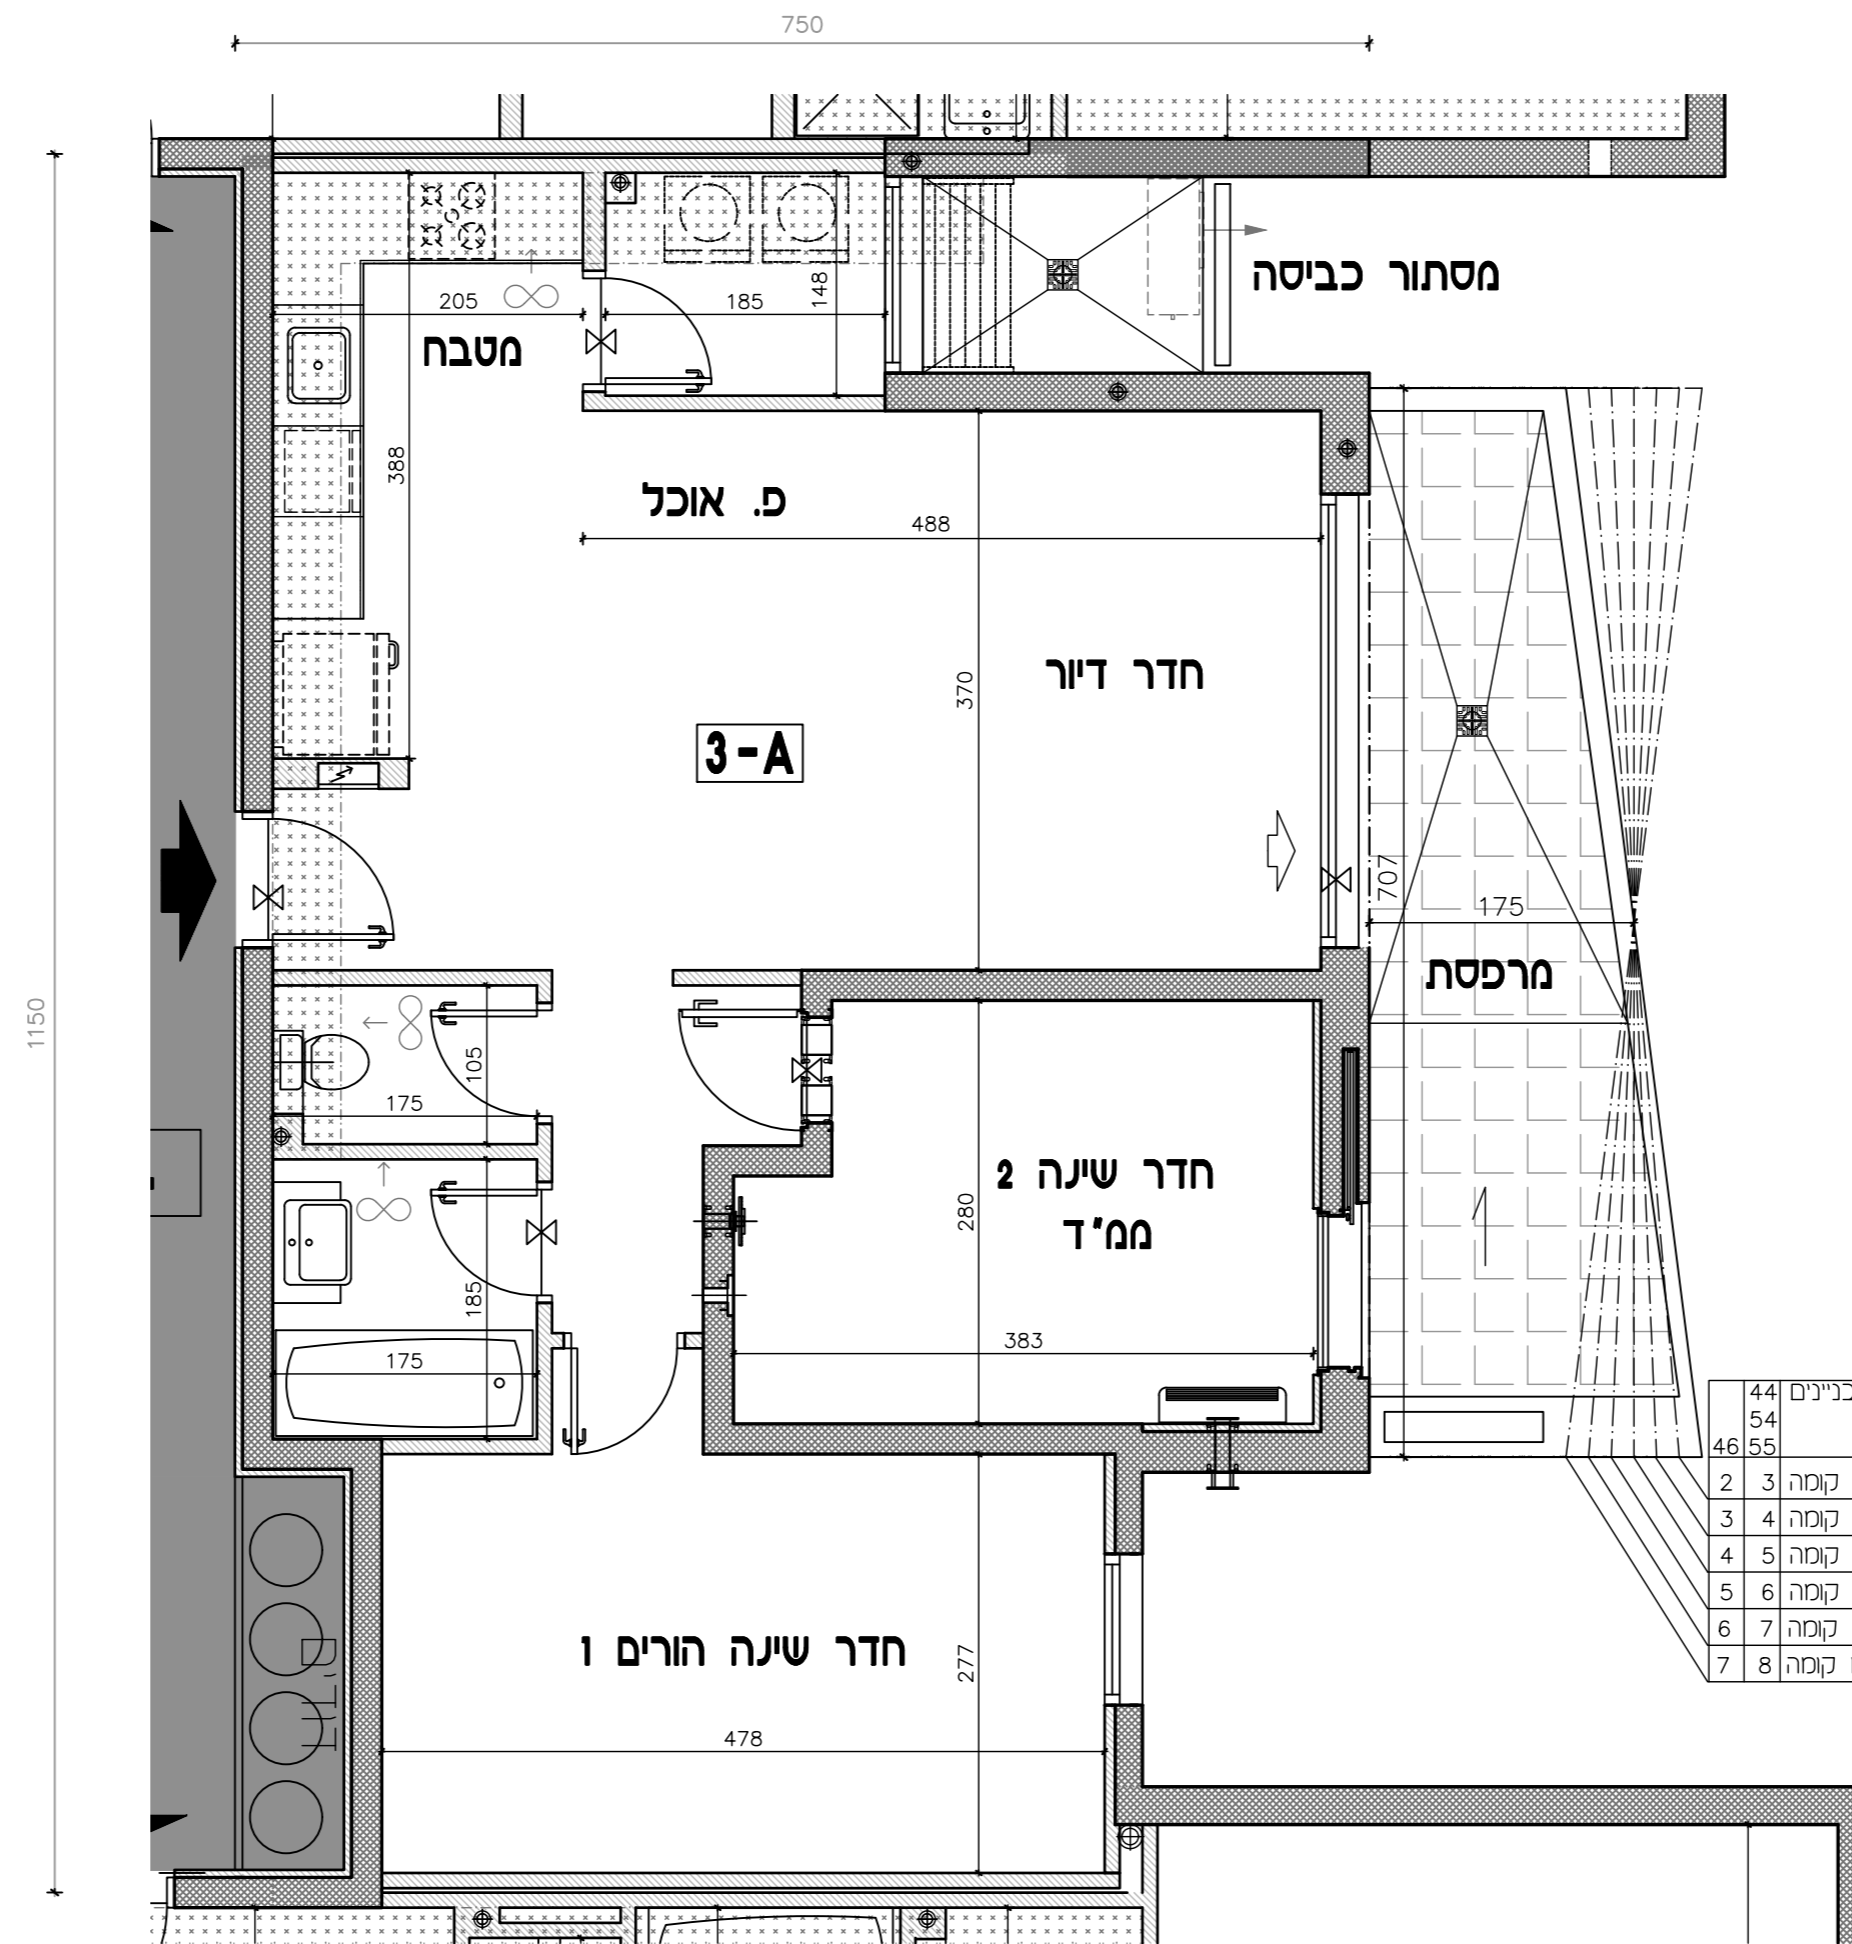

44	ככניינים
54	
46	55
2	3 קומה
3	4 קומה
4	5 קומה
5	6 קומה
6	7 קומה
7	8 קומה

* יתכן שינוי במבנה הגיאומטרי של המרפסת, ללא שינוי שטח.