


טיפוס דירה: 3A

מס' דירה לפי בניין


בניין:	43	44	46	53	54	55	56
--------	----	----	----	----	----	----	----

קומה


9							
8							
7							
6							
5							
4							
3		16	16		16		
2	11		11	11		11	
1							
0							

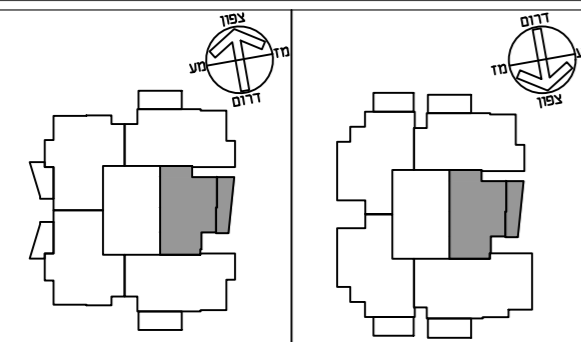

בניינים מס' 44, 54, 55 בניינים מס' 43, 53, 56

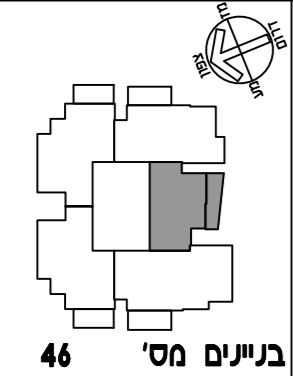

בניינים מס' 46

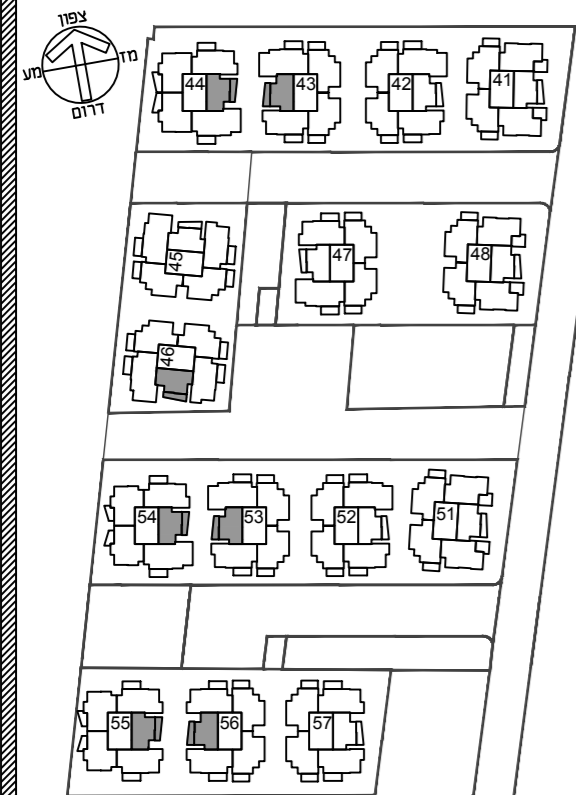

תכנית העמדה סכמטית

הערות: גליון מספר 1 הערות ומקרא  
הנו חלק בלתי נפרד מגליון זה.


תאריך: 09.11.2017 קב"מ: 1:50

מהדורה: 01

חתימת המוכר חתימת הקונה

תכנית לא סופית  
לפני היתר בניה

ייתכנו שינויים לפי דרישת הרשויות ו/או  
החלטת החברה ו/או המתכננים והיועצים

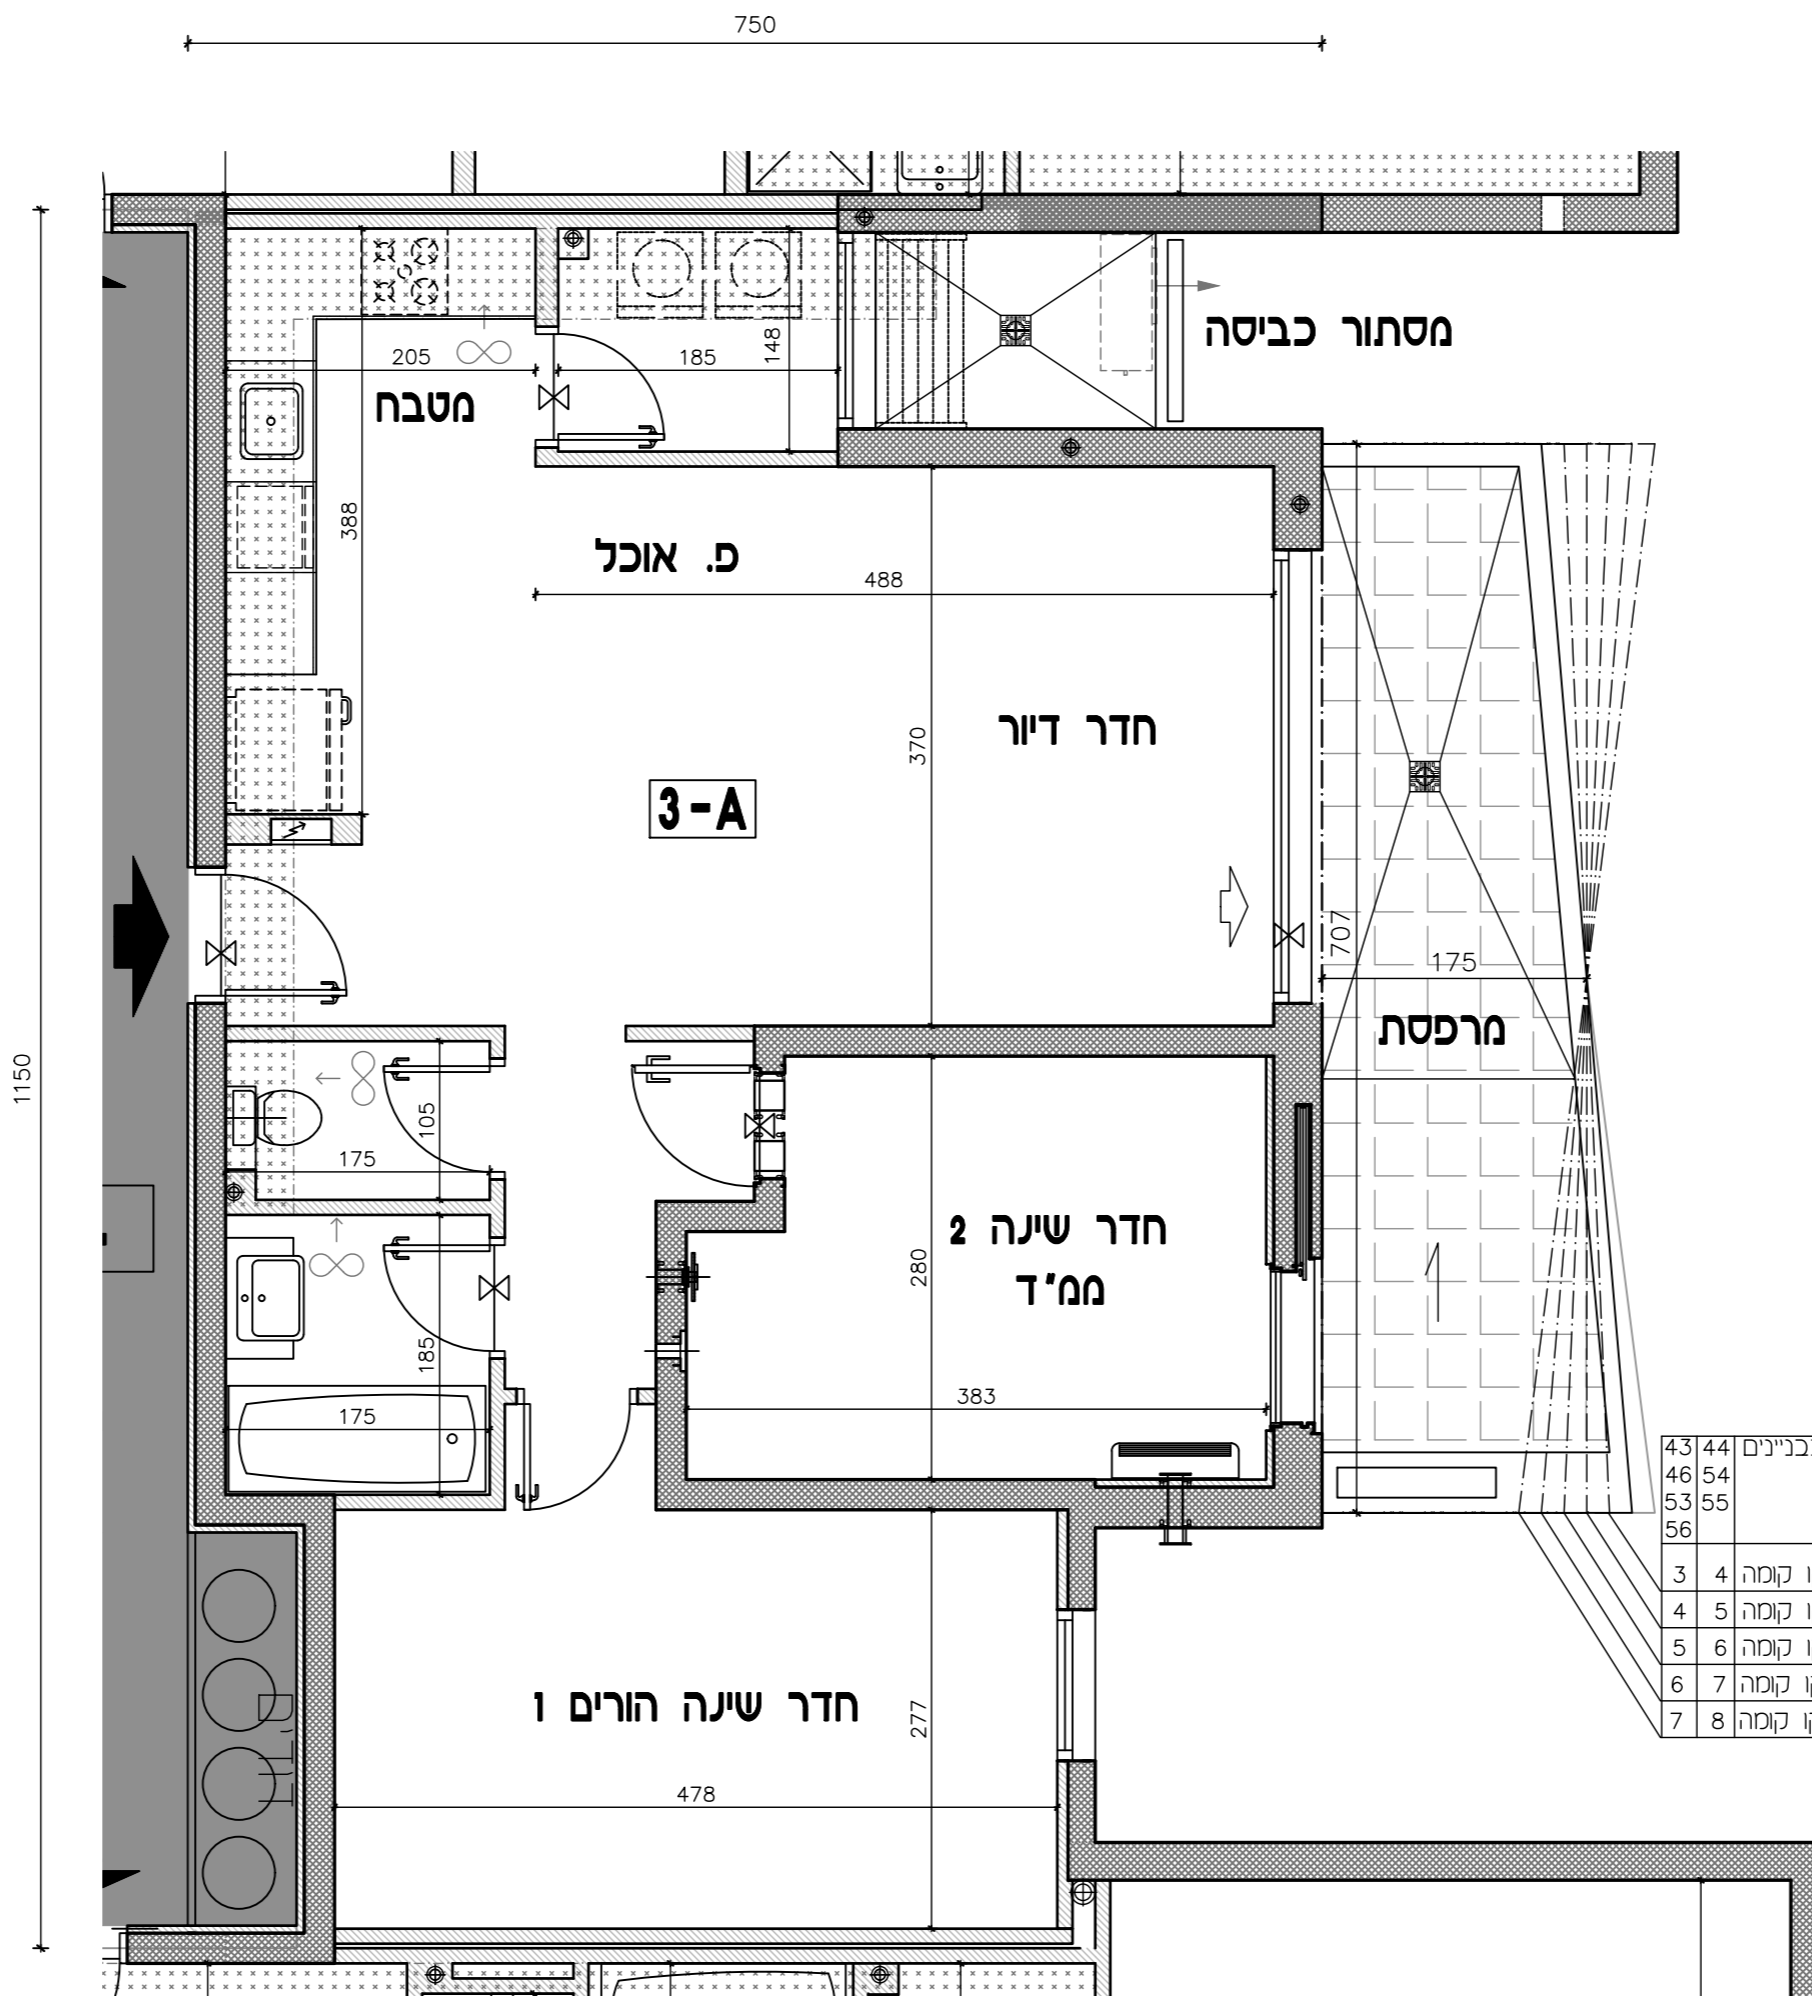

43	44	בכנינים
46	54	
53	55	
56		
3	4	קו קומה
4	5	קו קומה
5	6	קו קומה
6	7	קו קומה
7	8	קו קומה

\* יתכן שינוי במבנה הגיאומטרי של המרפסת, ללא שינוי שטח.