


טיפוס דירה: 3A

מס' דירה לפי בניין


בניין:	43	44	46	53	54	55	56
--------	----	----	----	----	----	----	----

קומה


							9
							8
							7
							6
							5
		21	21		21		4
	16		16	16	16		3
							2
							1
							0

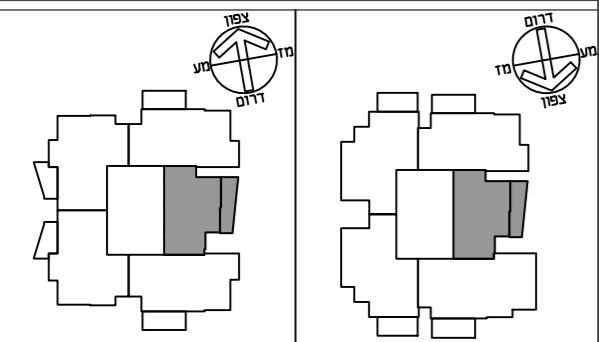

בניינים מס' 44, 54, 55 בניינים מס' 43, 53, 56

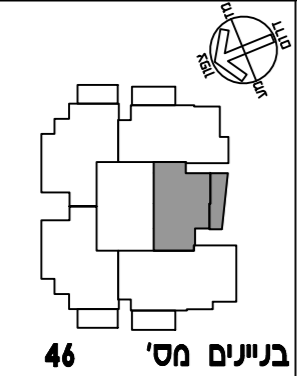

בניינים מס' 46

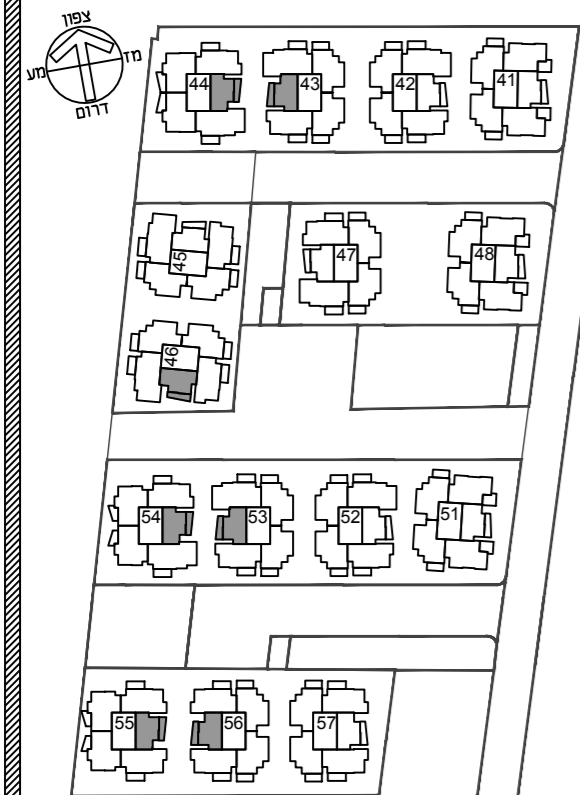

תכנית העמדה סכמטית

הערות: גליון מספר 1 הערות ומקרא
הנו חלק בלתי נפרד מגליון זה.


קב"מ: 1:50 תאריך: 09.11.2017

מהדורה: 01

חתימת המוכר חתימת הקונה

תכנית לא סופית
לפני היתר בניה

ייתכנו שינויים לפי דרישת הרשויות ו/או
החלטת החברה ו/או המתכננים והועצים

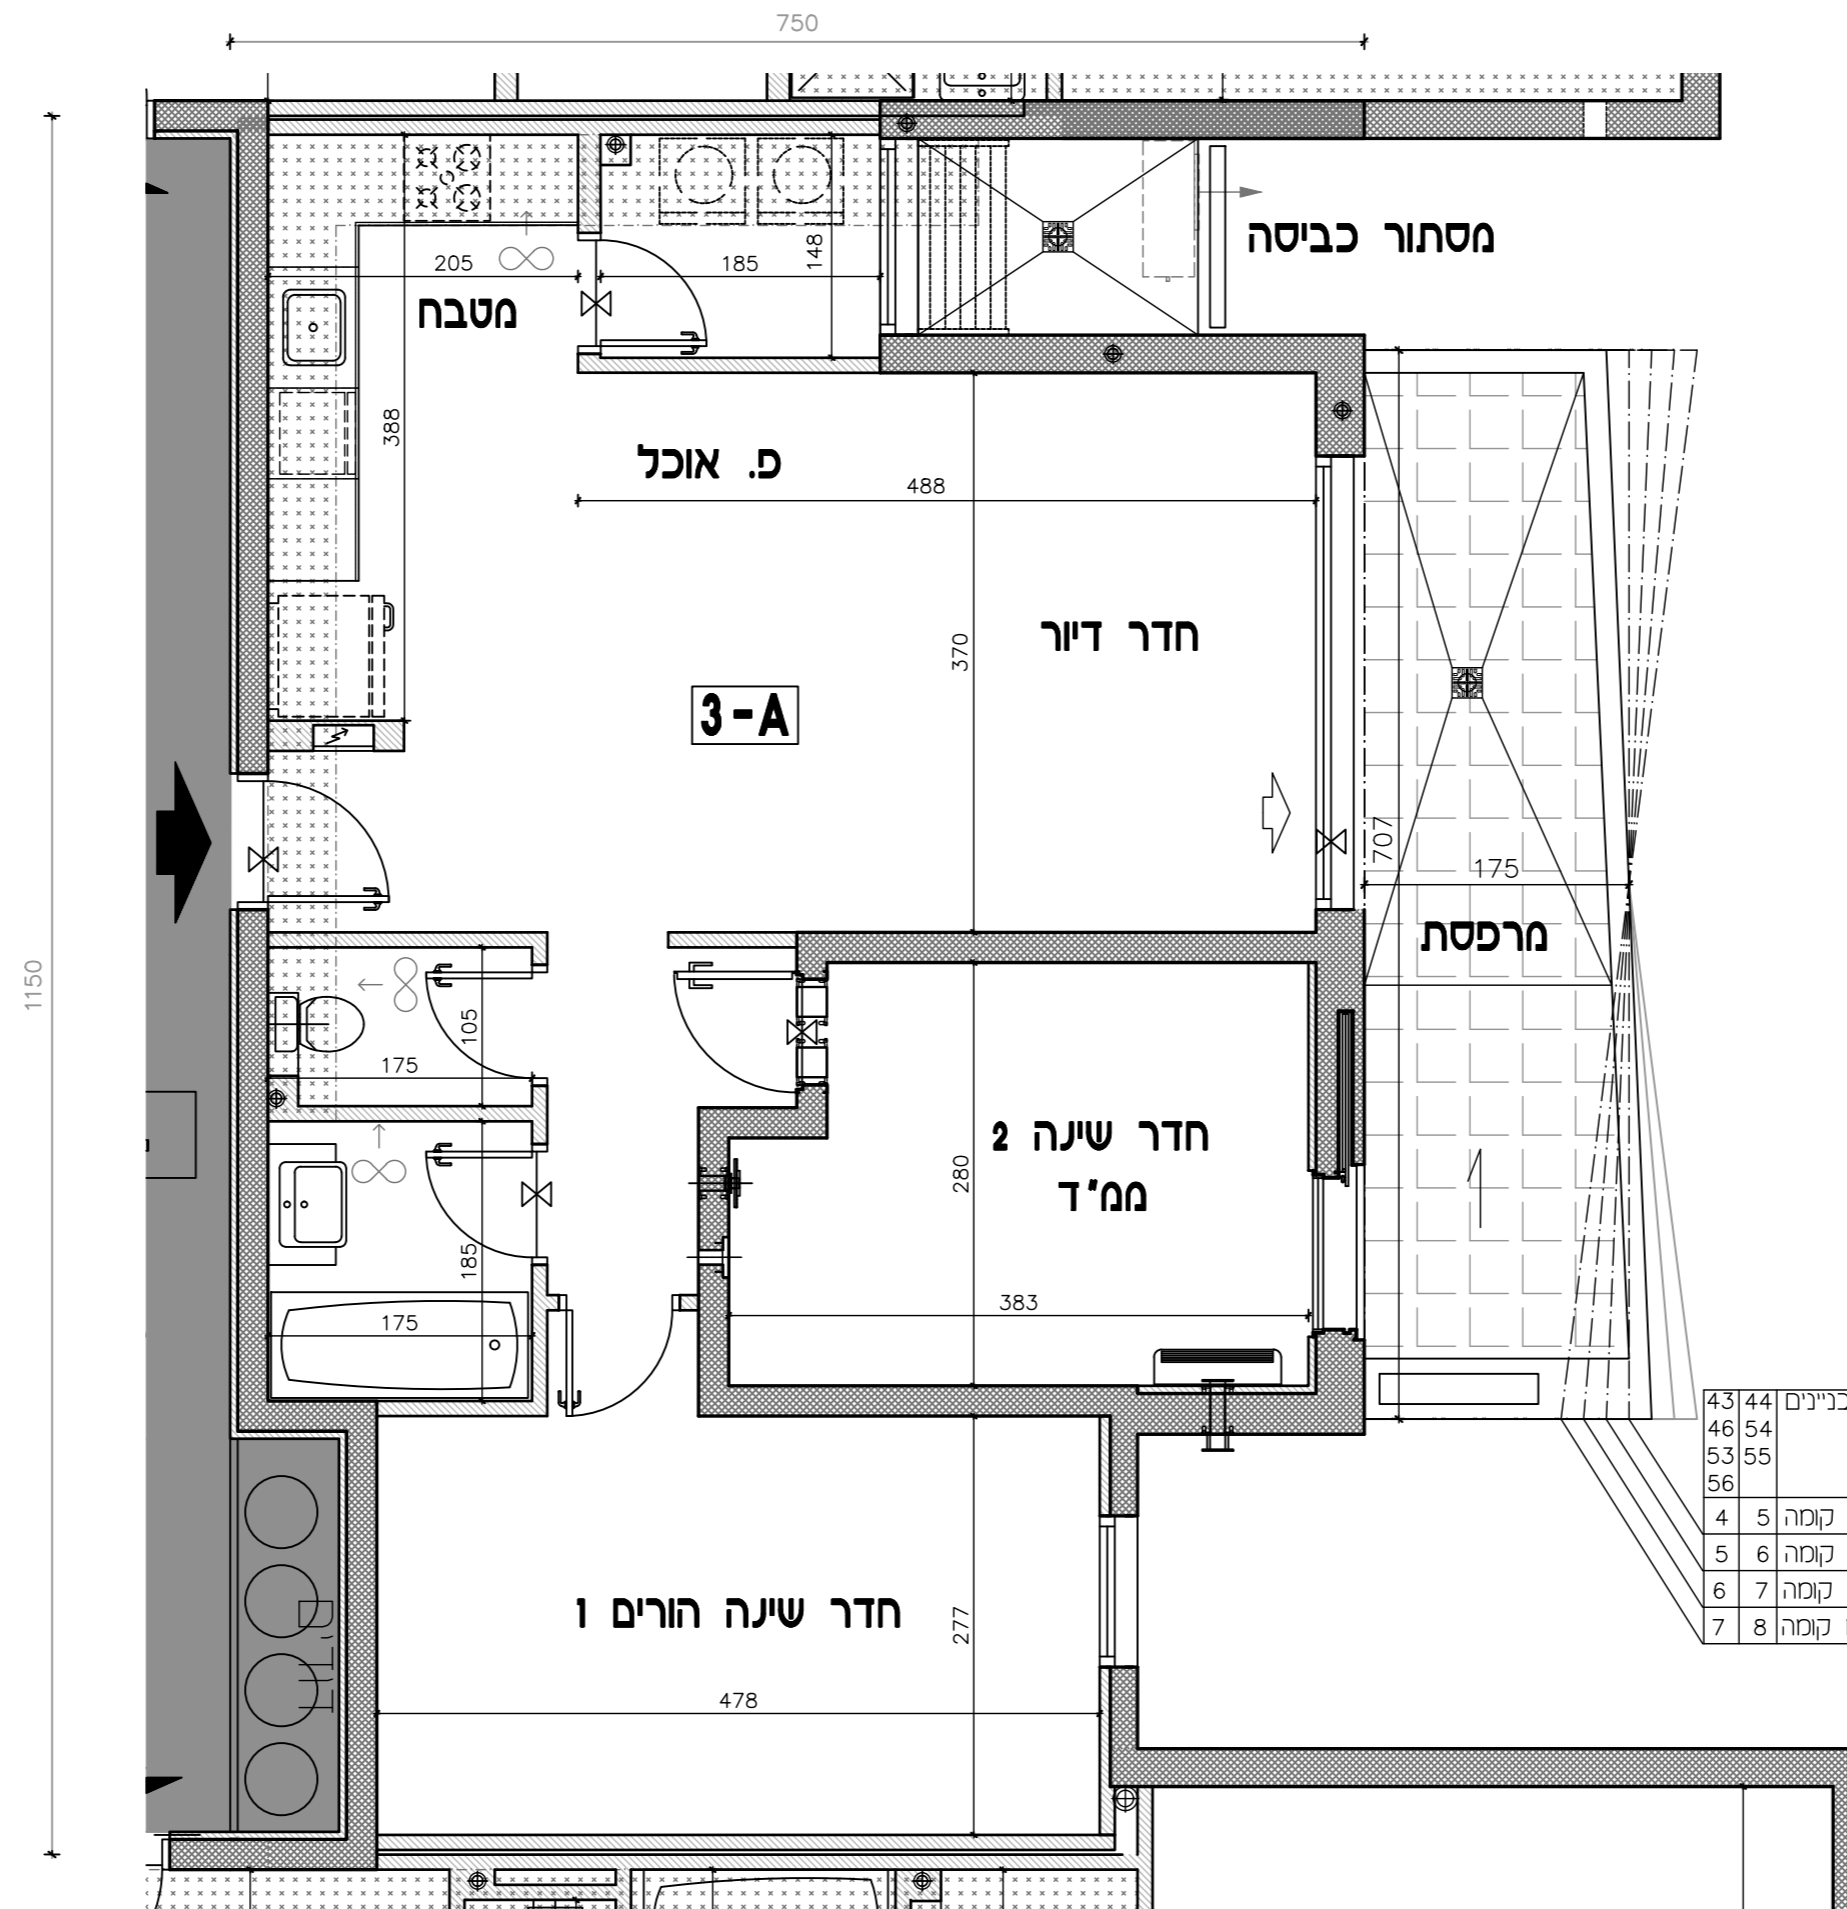

43	44	בניינים
46	54	
53	55	קו קומה
56		קו קומה
		קו קומה
		קו קומה
		קו קומה

* יתכן שינוי במבנה הגיאומטרי של המרפסת, ללא שינוי שטח.