


טיפוס דירה: 3A

מס' דירה לפי בניין


בניין:	43	44	46	53	54	55	56
--------	----	----	----	----	----	----	----

קומה


9							
8							
7							
6		31	31		31		
5		26		26	26		
4							
3							
2							
1							
0							

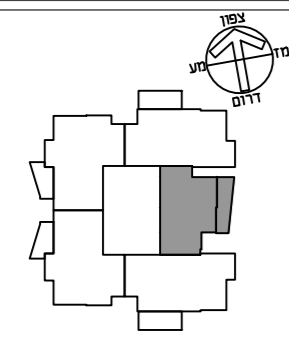

בניינים מס' 44, 54, 55 בניינים מס' 43, 53, 56

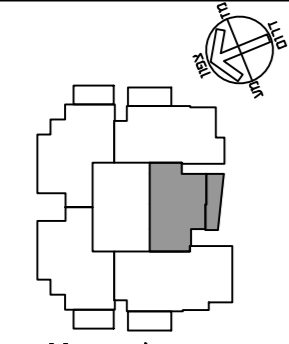

בניינים מס' 46

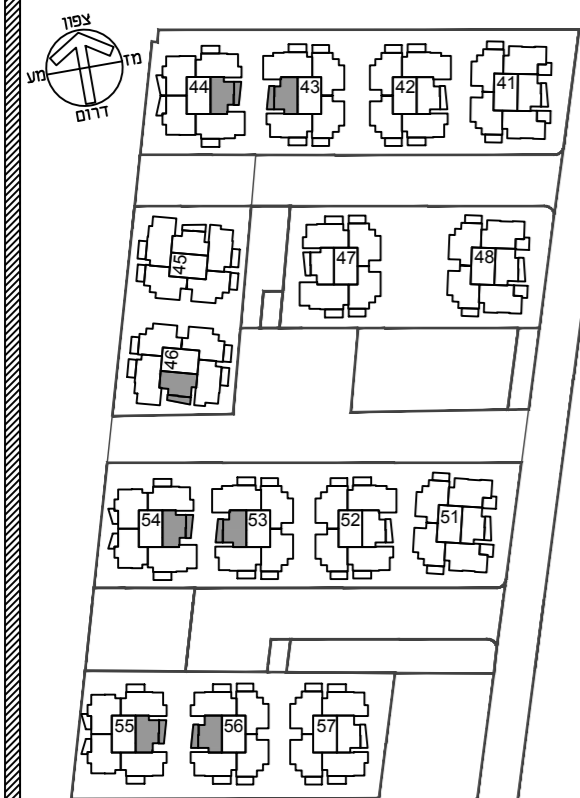

תכנית העמדה סכמטית

הערות: גליון מספר 1 הערות ומקרא
הנו חלק בלתי נפרד מגליון זה.

תאריך: 09.11.2017 1:50 קב"מ:

מחזור: 01 מהדורה:


חתימת המוכר חתימת הקונה



דורית ודרון הוק אדריכלים
Dorffle & Daron Hoek Architects

תכנית לא סופית
לפני היתר בניה

ייתכנו שינויים לפי דרישת הרשויות ו/או
החלטת החברה ו/או המתכננים והועצים

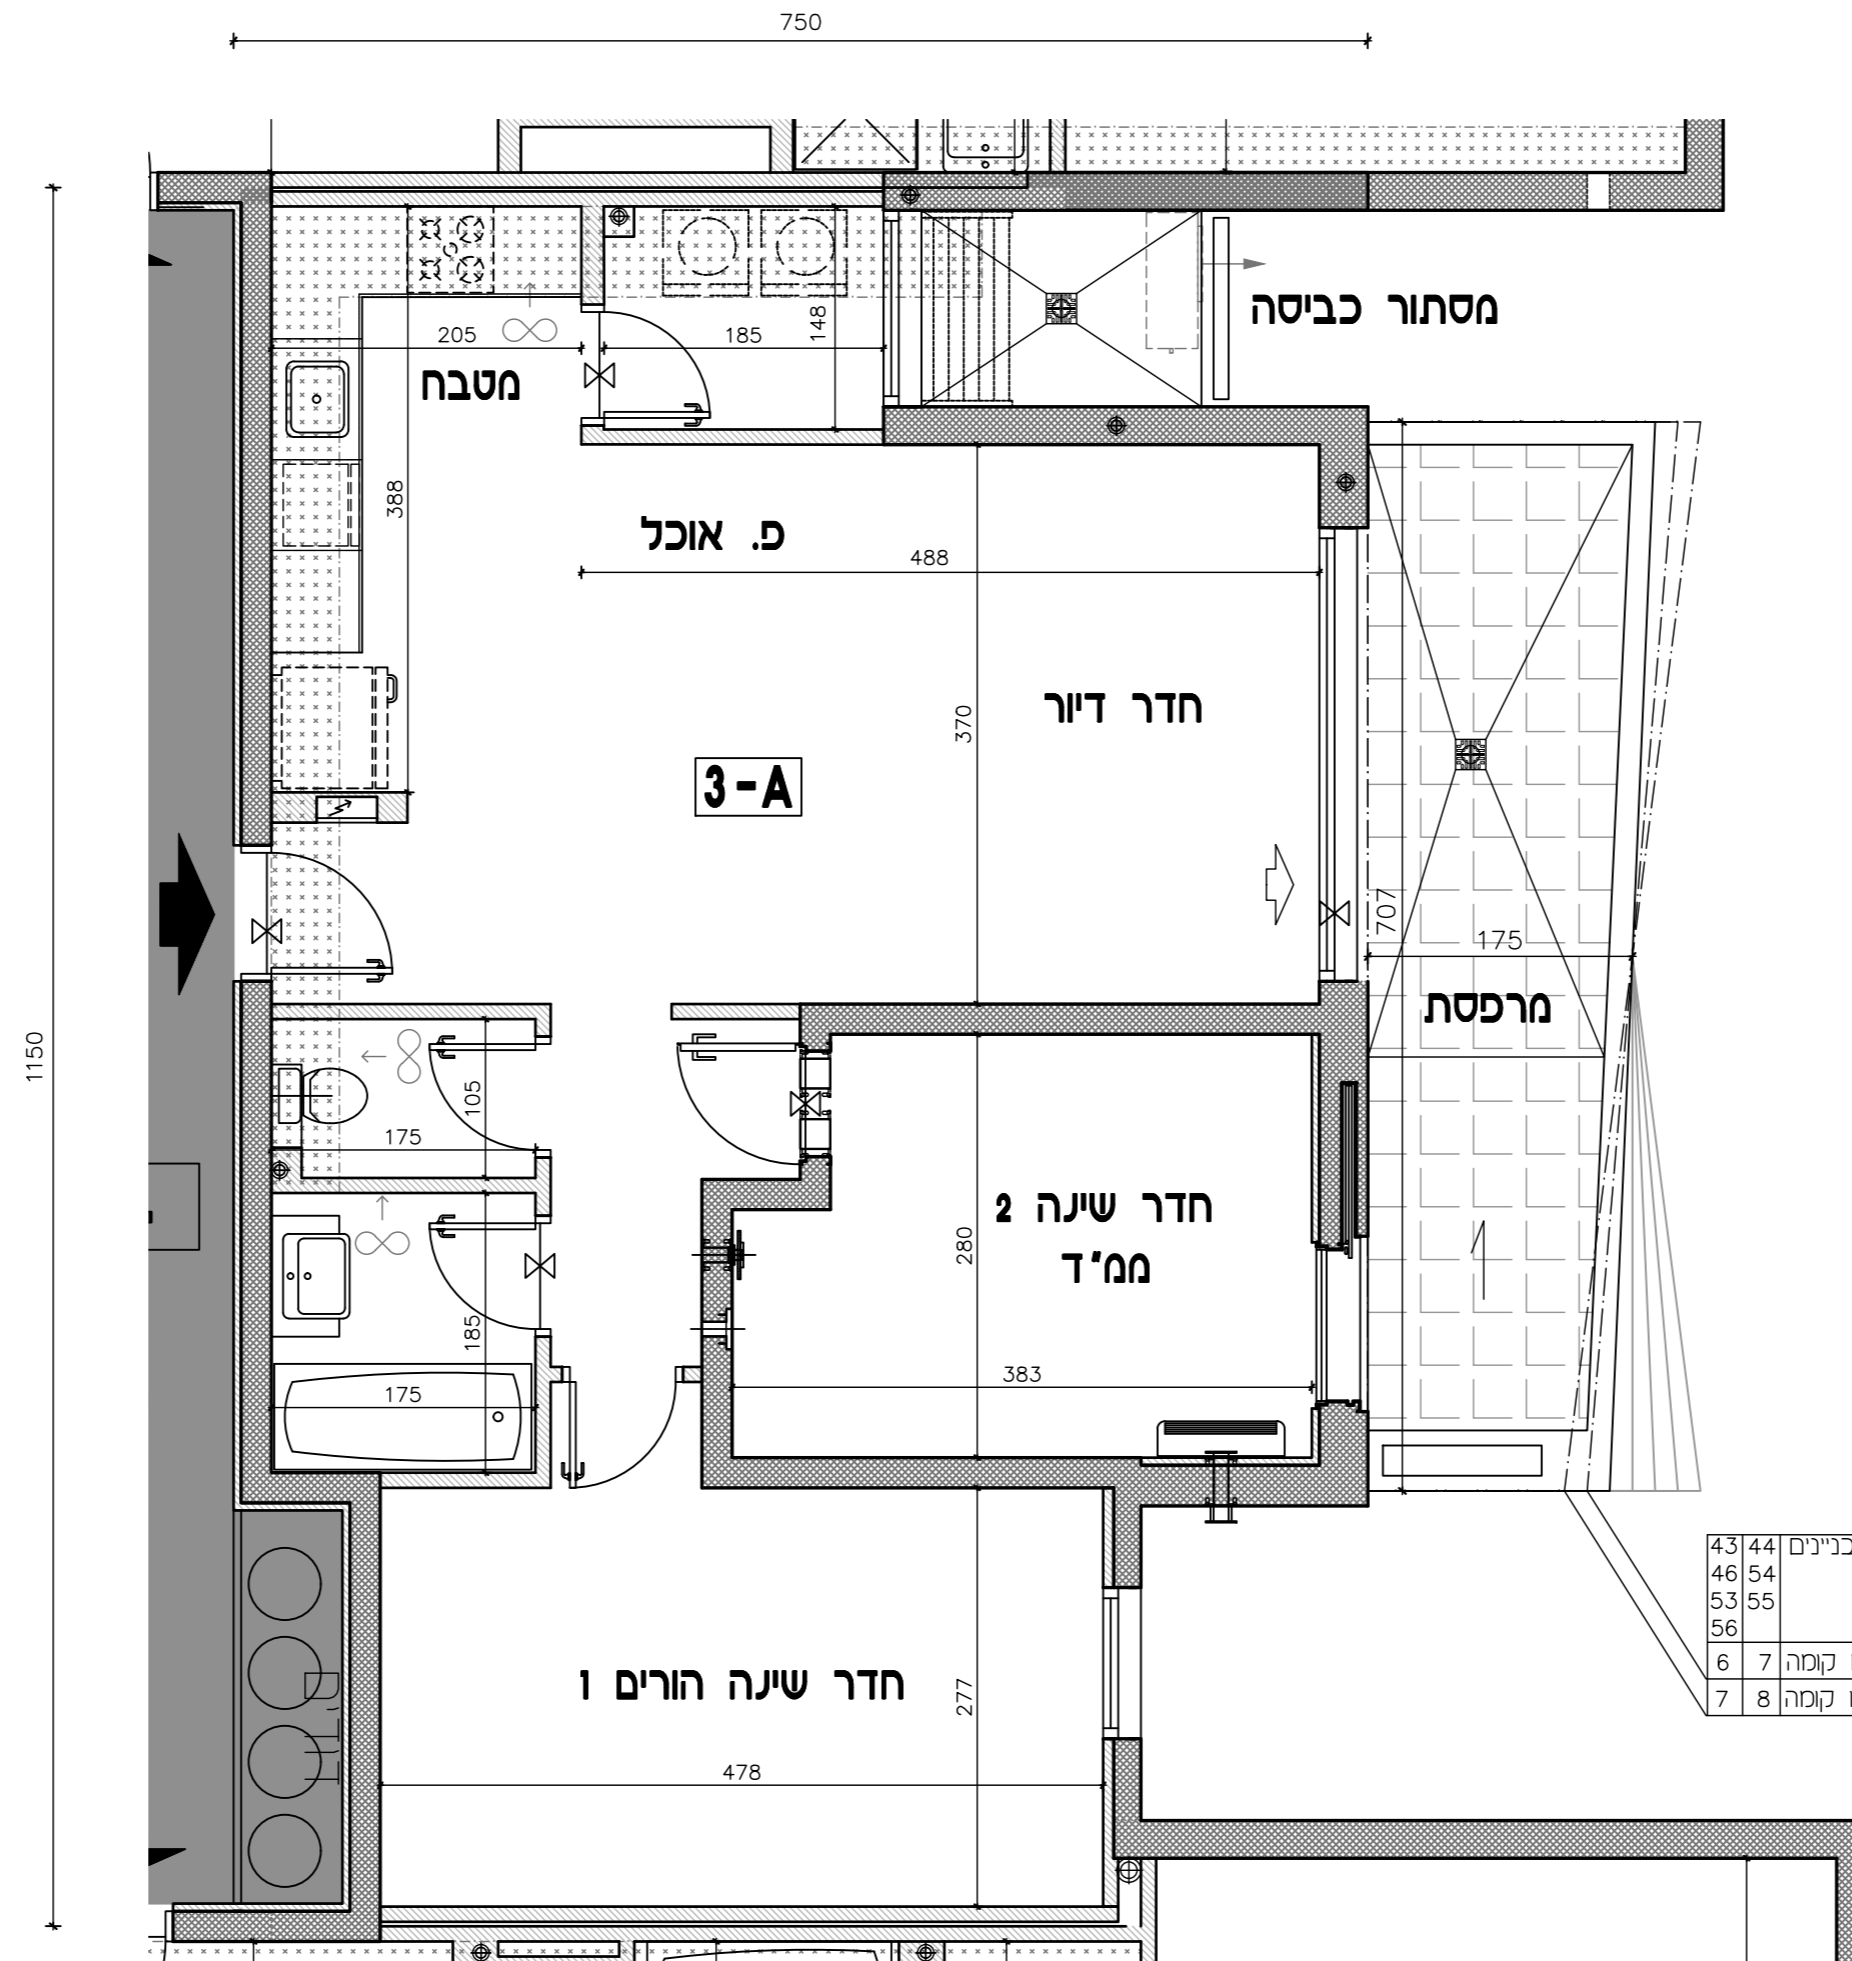

43	44	בכנינים
46	54	
53	55	
56		
6	7	קו קומה
7	8	קו קומה

* יתכן שינוי במבנה הגיאומטרי של המרכסת, ללא שינוי שטח.