


טיפוס דירה: 3A

מס' דירה לפי בניין


בניין:	43	44	46	53	54	55	56
--------	----	----	----	----	----	----	----

קומה


9							
8							
7		36	36		36		
6		31		31	31		
5							
4							
3							
2							
1							
0							

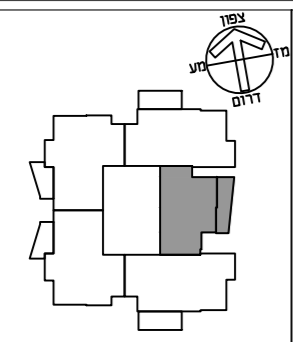

בניינים מס' 44, 54, 55 בניינים מס' 43, 53, 56

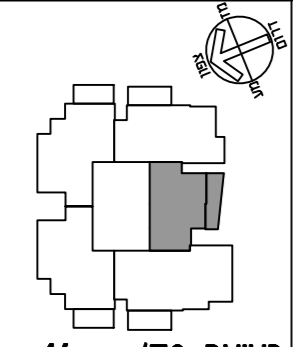

בניינים מס' 46

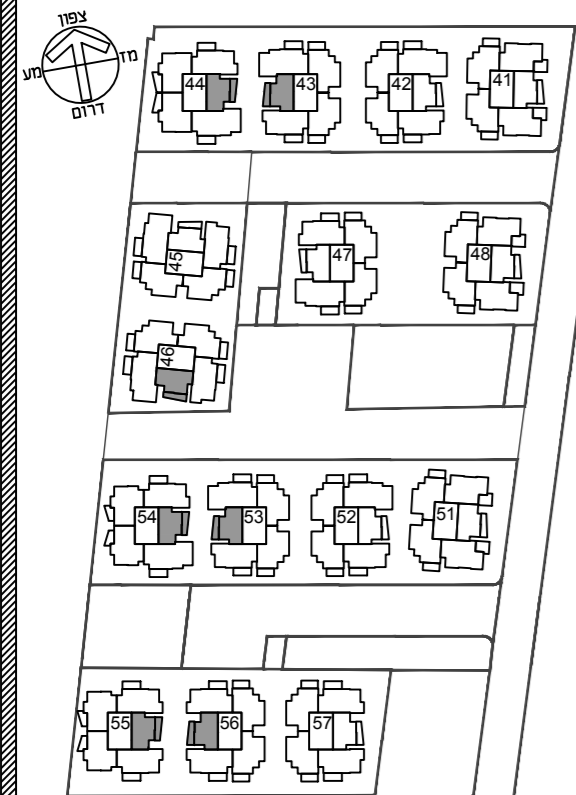

תכנית העמדה סכמטית

הערות: גליון מספר 1 הערות ומקרא
הנו חלק בלתי נפרד מגליון זה.

תאריך: 09.11.2017

קב"מ: 1:50

מהדורה: 01

חתימת המוכר


חתימת הקונה



דורית ודרון הוק אדריכלים
Dorffle & Daron Hoek Architects

**תכנית לא סופית
לפני היתר בניה**

ייתכנו שינויים לפי דרישת הרשויות ו/או
החלטת החברה ו/או המתכננים והיועצים

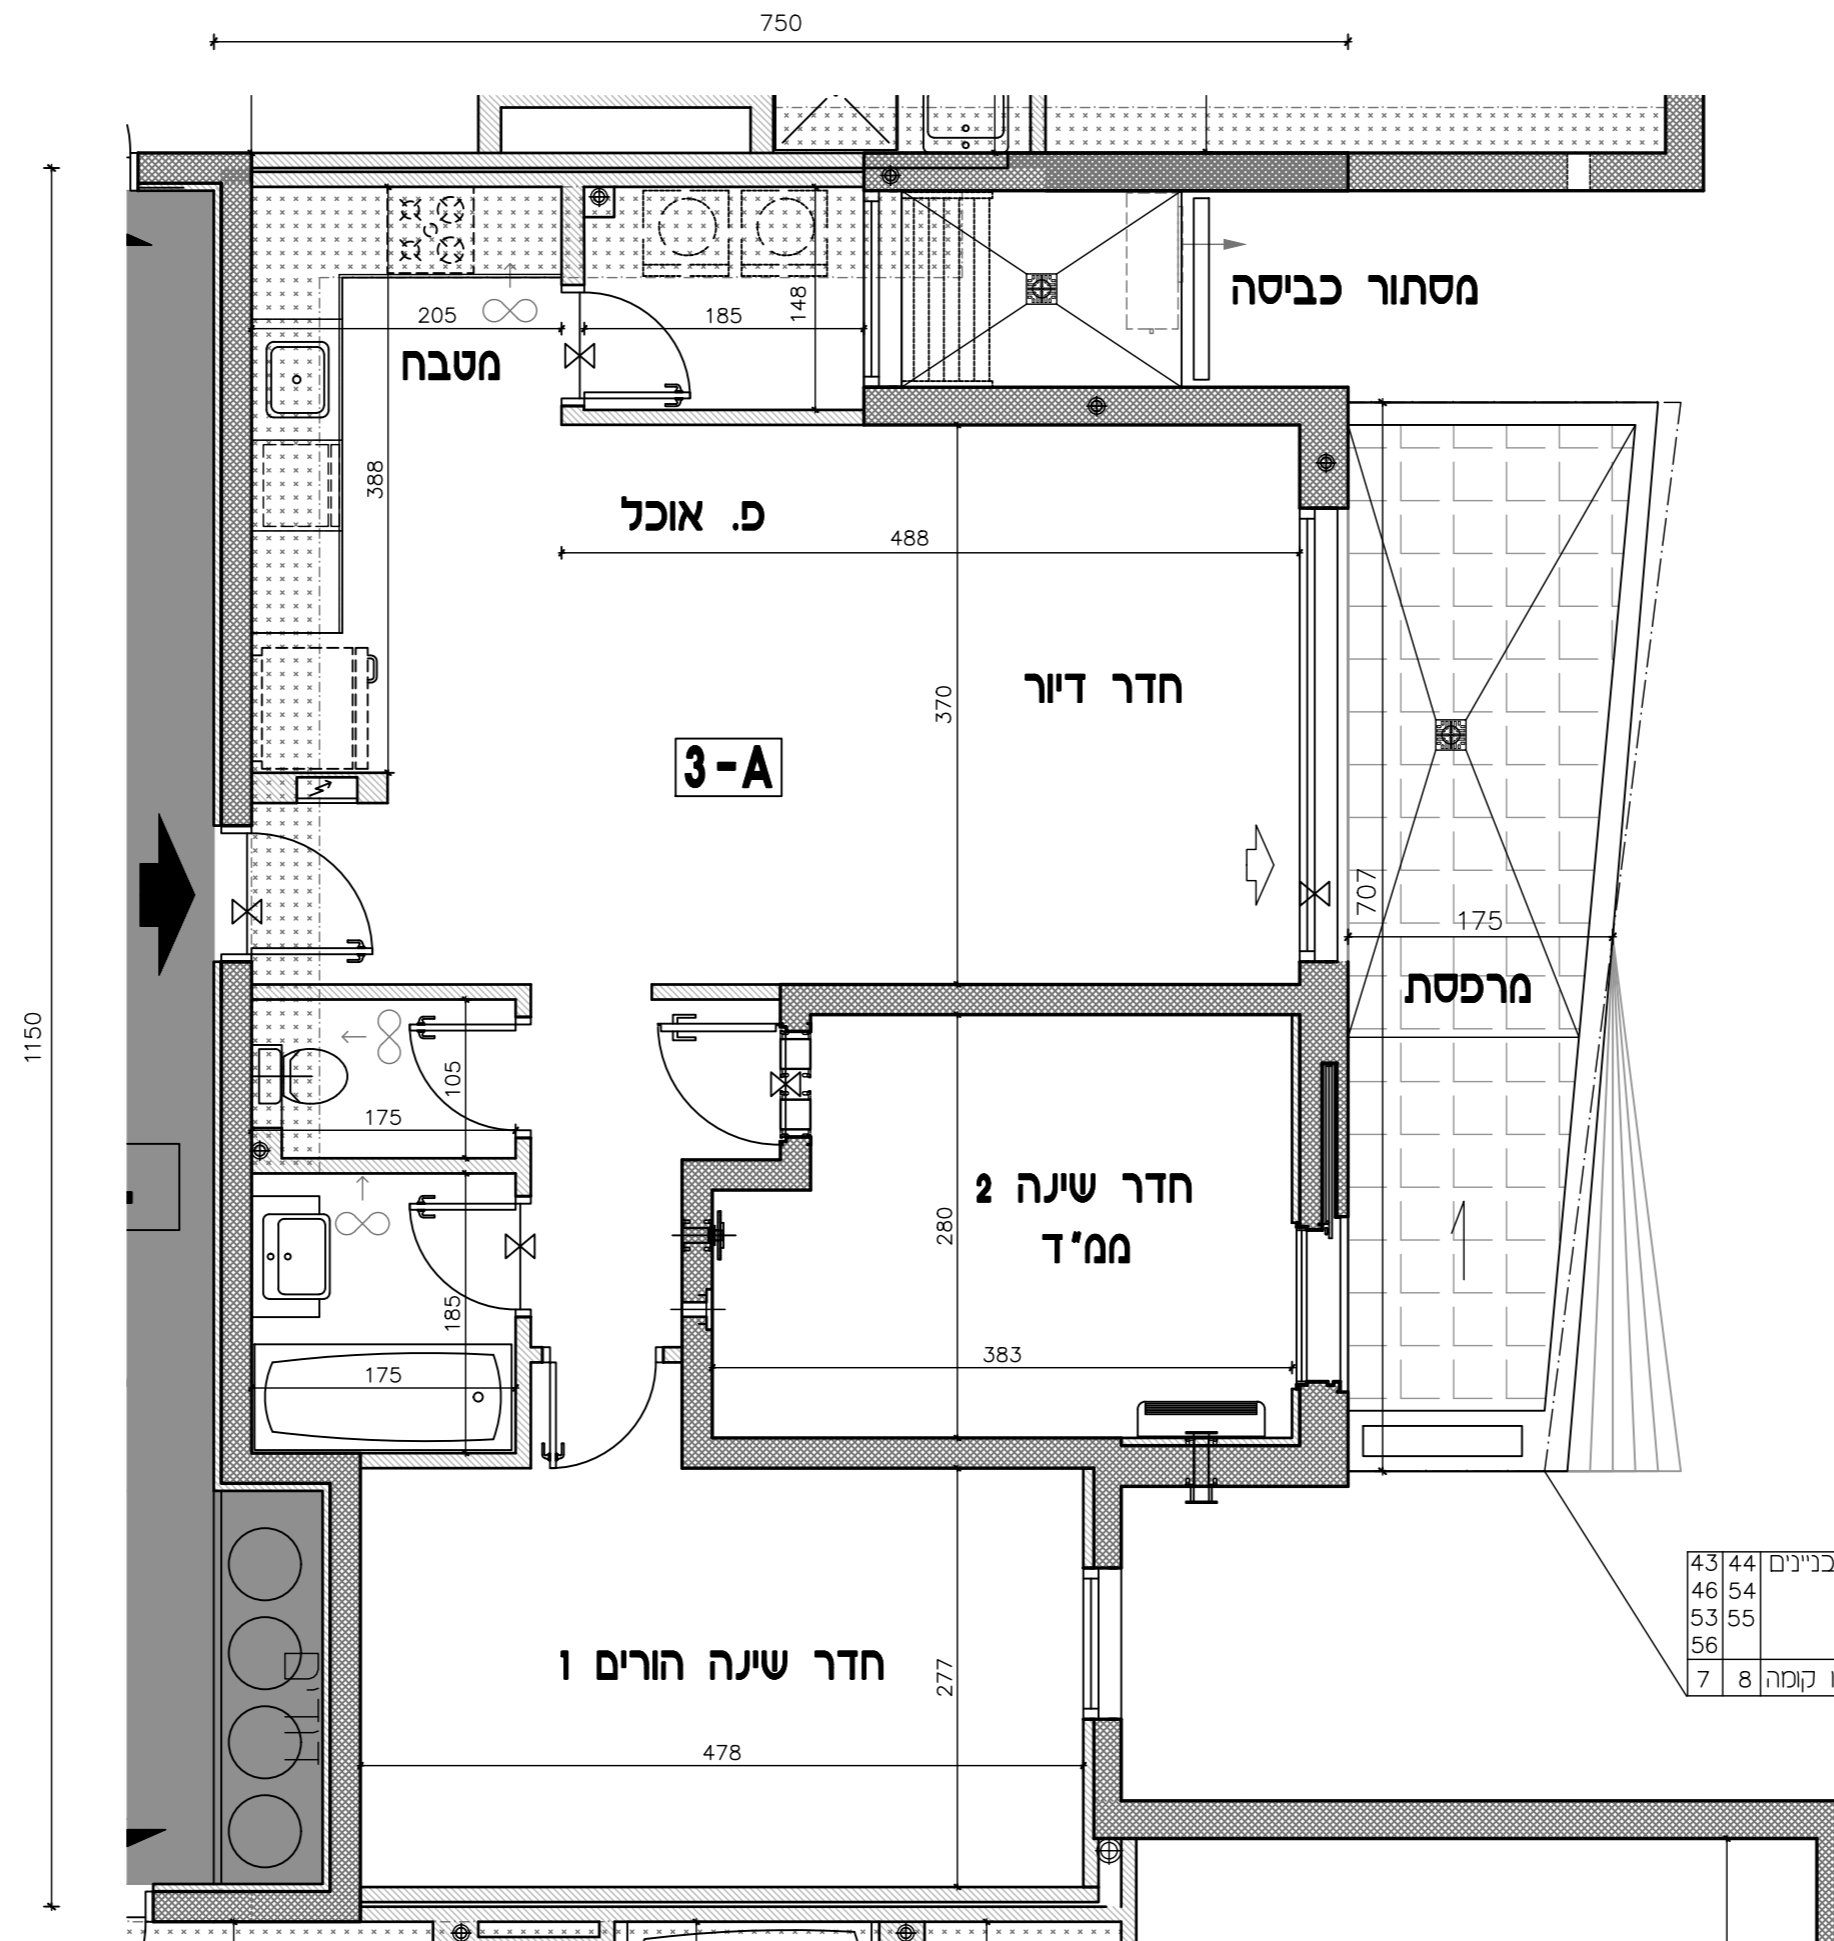

* יתכן שינוי במבנה הגיאומטרי של המרפסת, ללא שינוי שטח.