


טיפוס דירה: 3A

מס' דירה לפי בניין



בניין:	43	44	46	53	54	55	56
--------	----	----	----	----	----	----	----

קומה


9							
8							
7							
6							
5							
4							
3							
2							
1							
0							

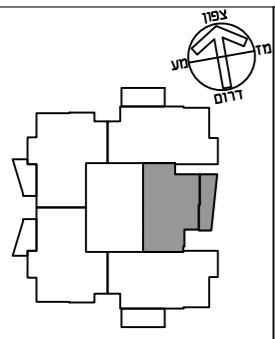

בניינים מס' 43, 53, 56 בניינים מס' 44, 54, 55

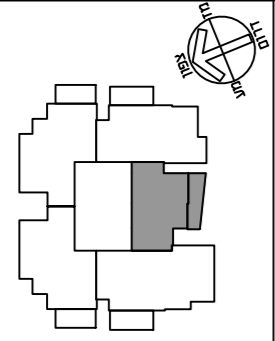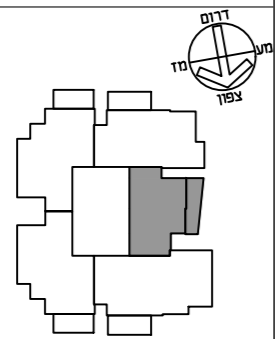

בניינים מס' 46

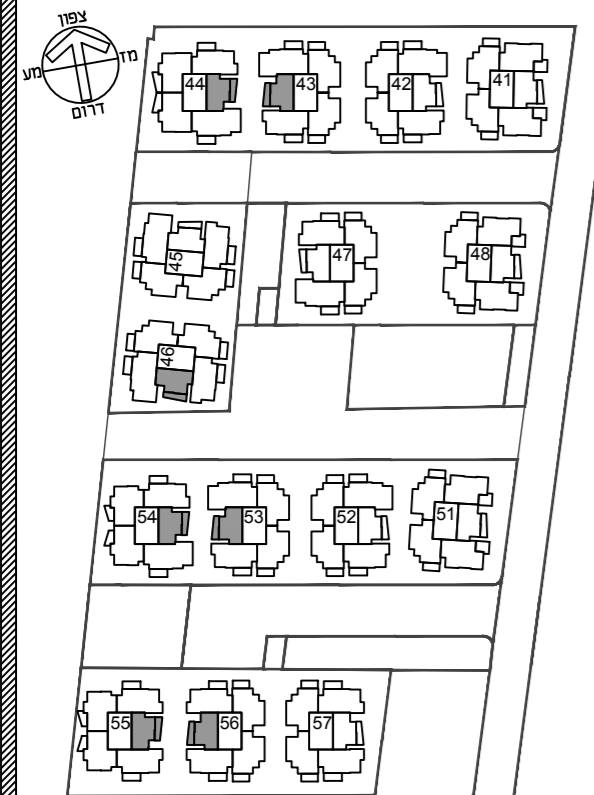

תכנית העמדה סכמטית

הערות: גליון מספר 1 הערות ומקרא  
הנו חלק בלתי נפרד מגליון זה.

תאריך: 09.11.2017 קב"מ: 1:50

מהדורה: 01


חתימת המוכר חתימת הקונה



דורית ודרון הוק אדריכלים  
Dorffle & Daron Hoek Architects

תכנית לא סופית  
לפני היתר בניה

ייתכנו שינויים לפי דרישת הרשויות ו/או  
החלטת החברה ו/או המתכננים והיועצים

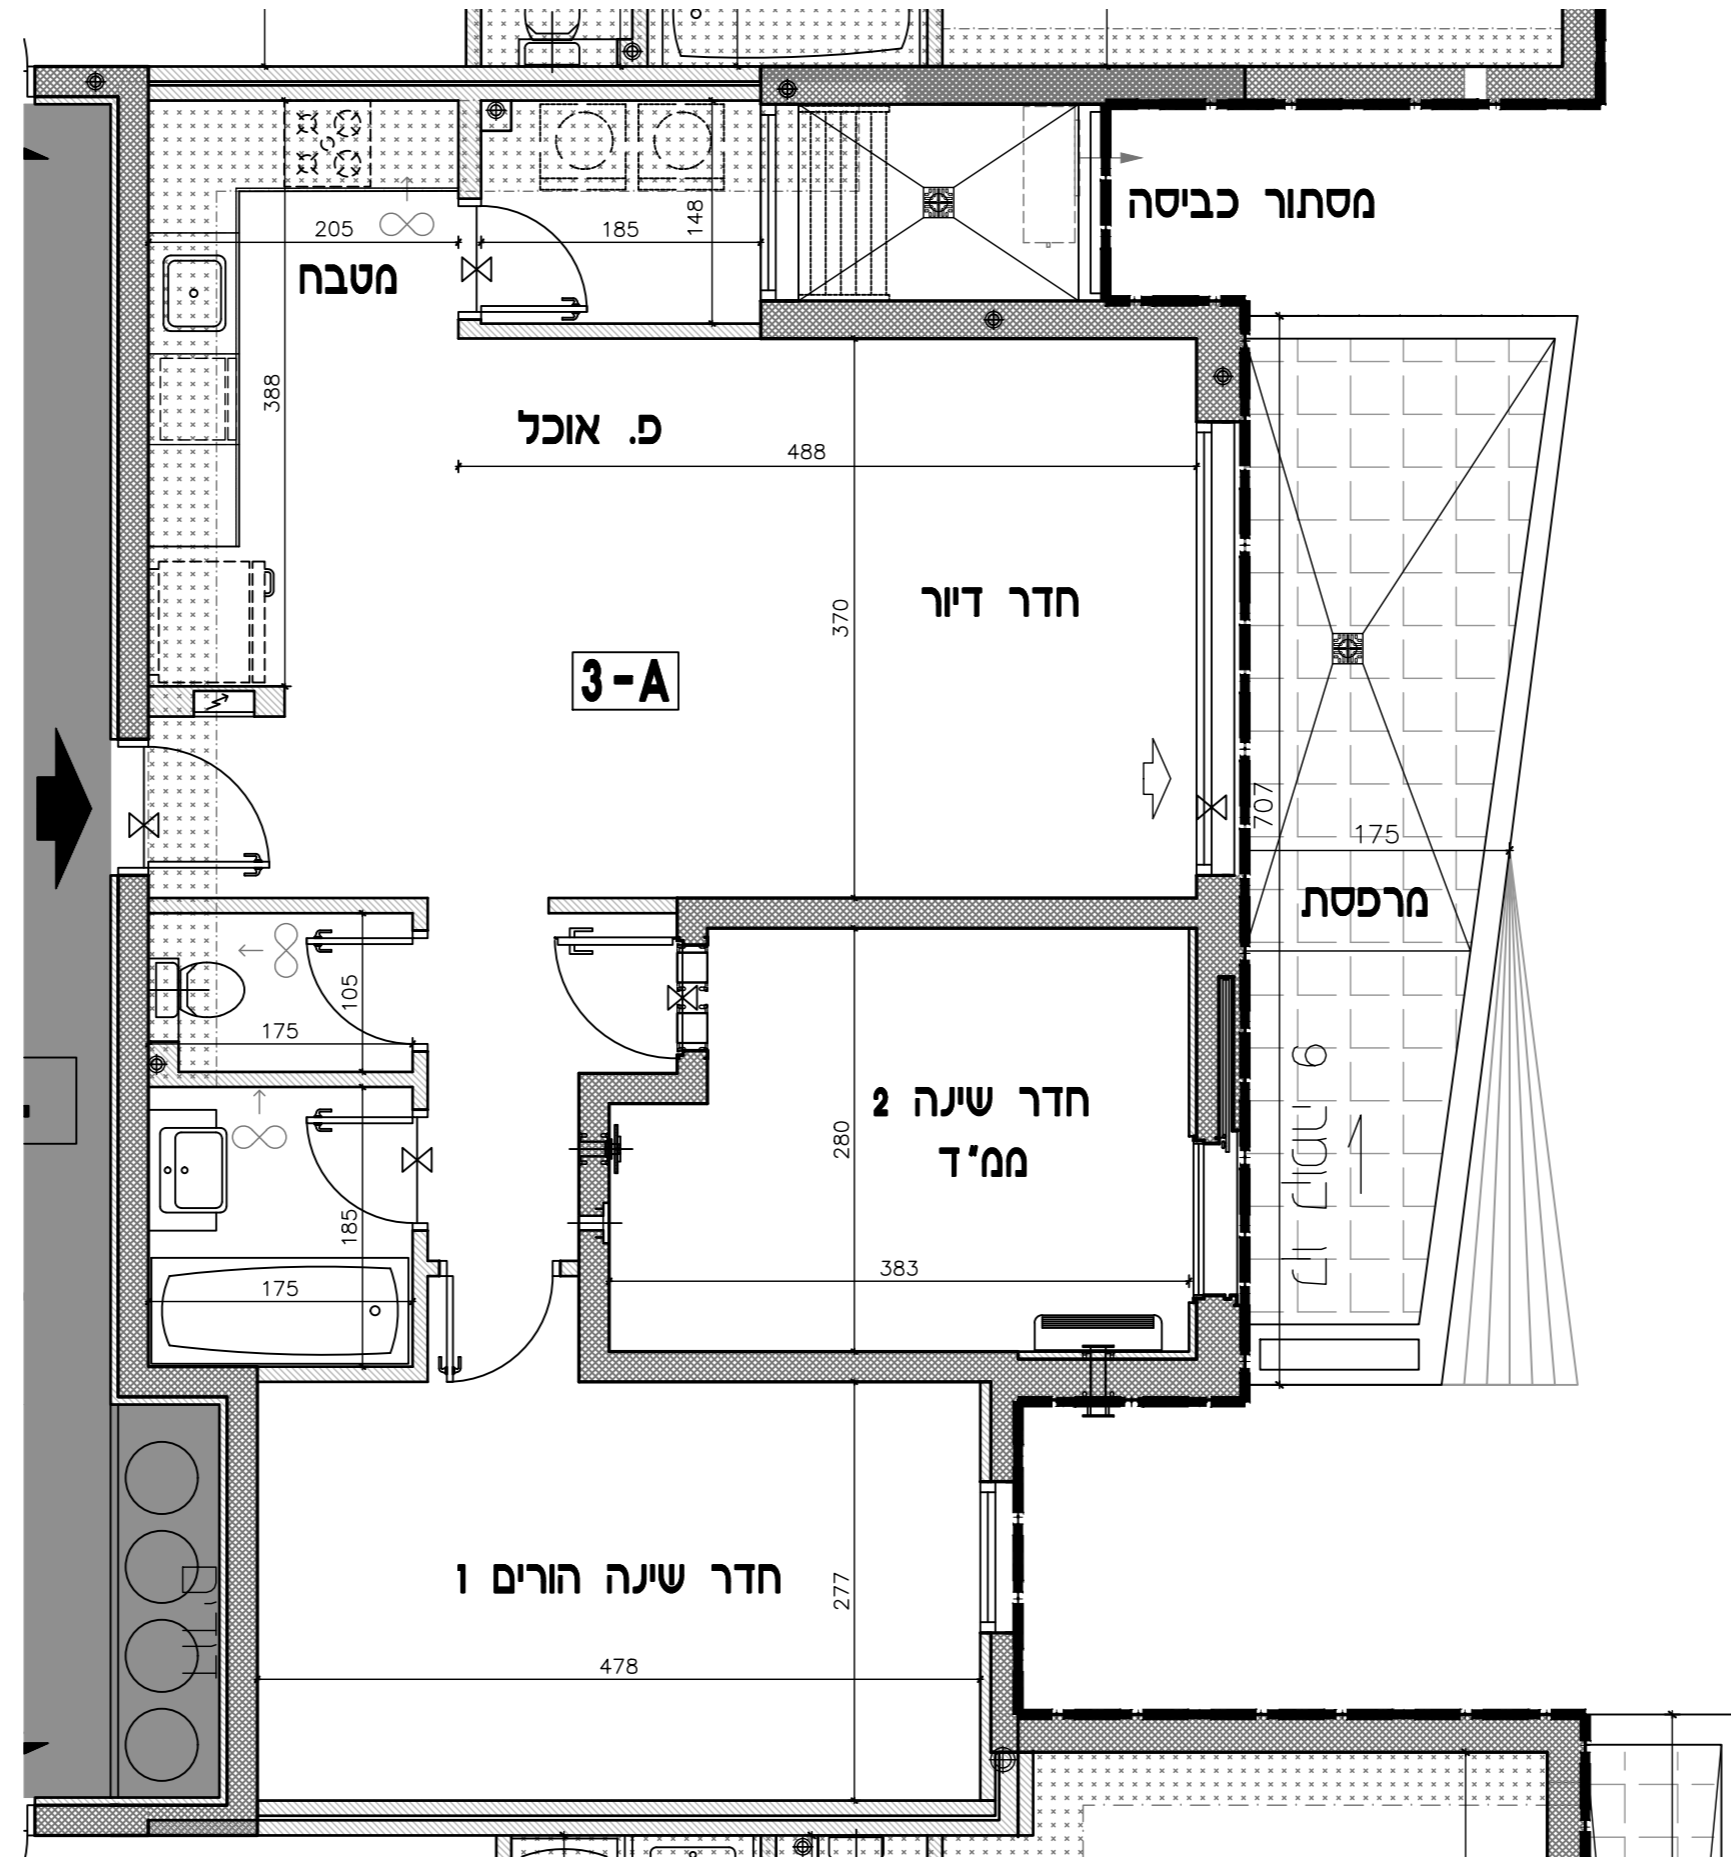

\* יתכן שינוי במבנה הגיאומטרי של המרפסת, ללא שינוי שטח.