



טיפוס דירה: 3A

מס' דירה לפי בניין

|        |    |    |    |    |
|--------|----|----|----|----|
| בניין: | 42 | 45 | 52 | 57 |
|--------|----|----|----|----|

קומה

|   |   |   |   |   |
|---|---|---|---|---|
| 9 |   |   |   |   |
| 8 |   |   |   |   |
| 7 |   |   |   |   |
| 6 |   |   |   |   |
| 5 |   |   |   |   |
| 4 |   |   |   |   |
| 3 |   |   |   |   |
| 2 |   |   |   |   |
| 1 | 6 | 7 | 7 | 7 |
| 0 |   |   |   |   |

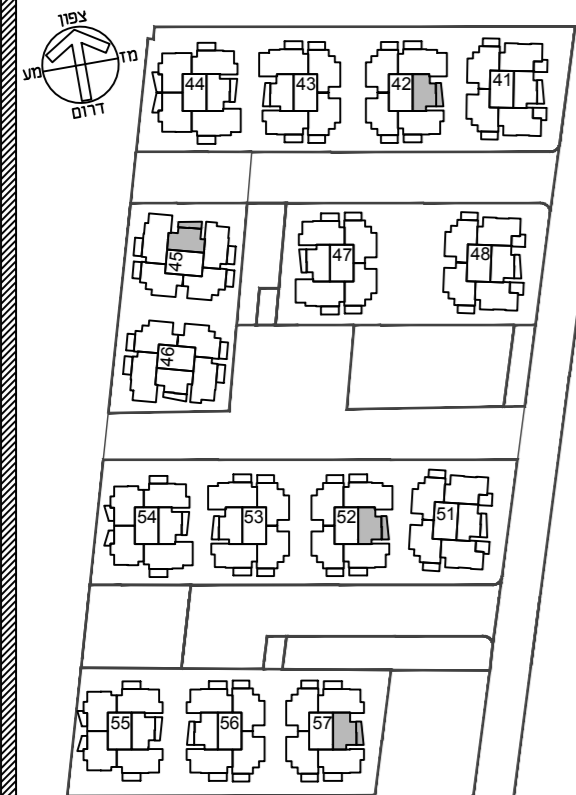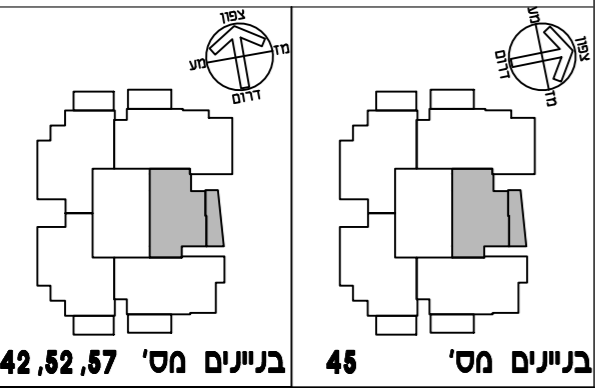

תכנית העמדה סכמטית

הערות: גליון מספר 1 הערות ומקרא  
הנו חלק בלתי נפרד מגליון זה.

תאריך: 09.11.2017      קב"מ: 1:50

מהדורה: 01


חתימת המוכר      חתימת הקונה



דורית ודורון הוק אדריכלים  
Dorffle & Daron Hoek Architects

תכנית לא סופית  
לפני היתר בניה

ייתכנו שינויים לפי דרישת הרשויות ו/או  
החלטת החברה ו/או המתכננים והיועצים

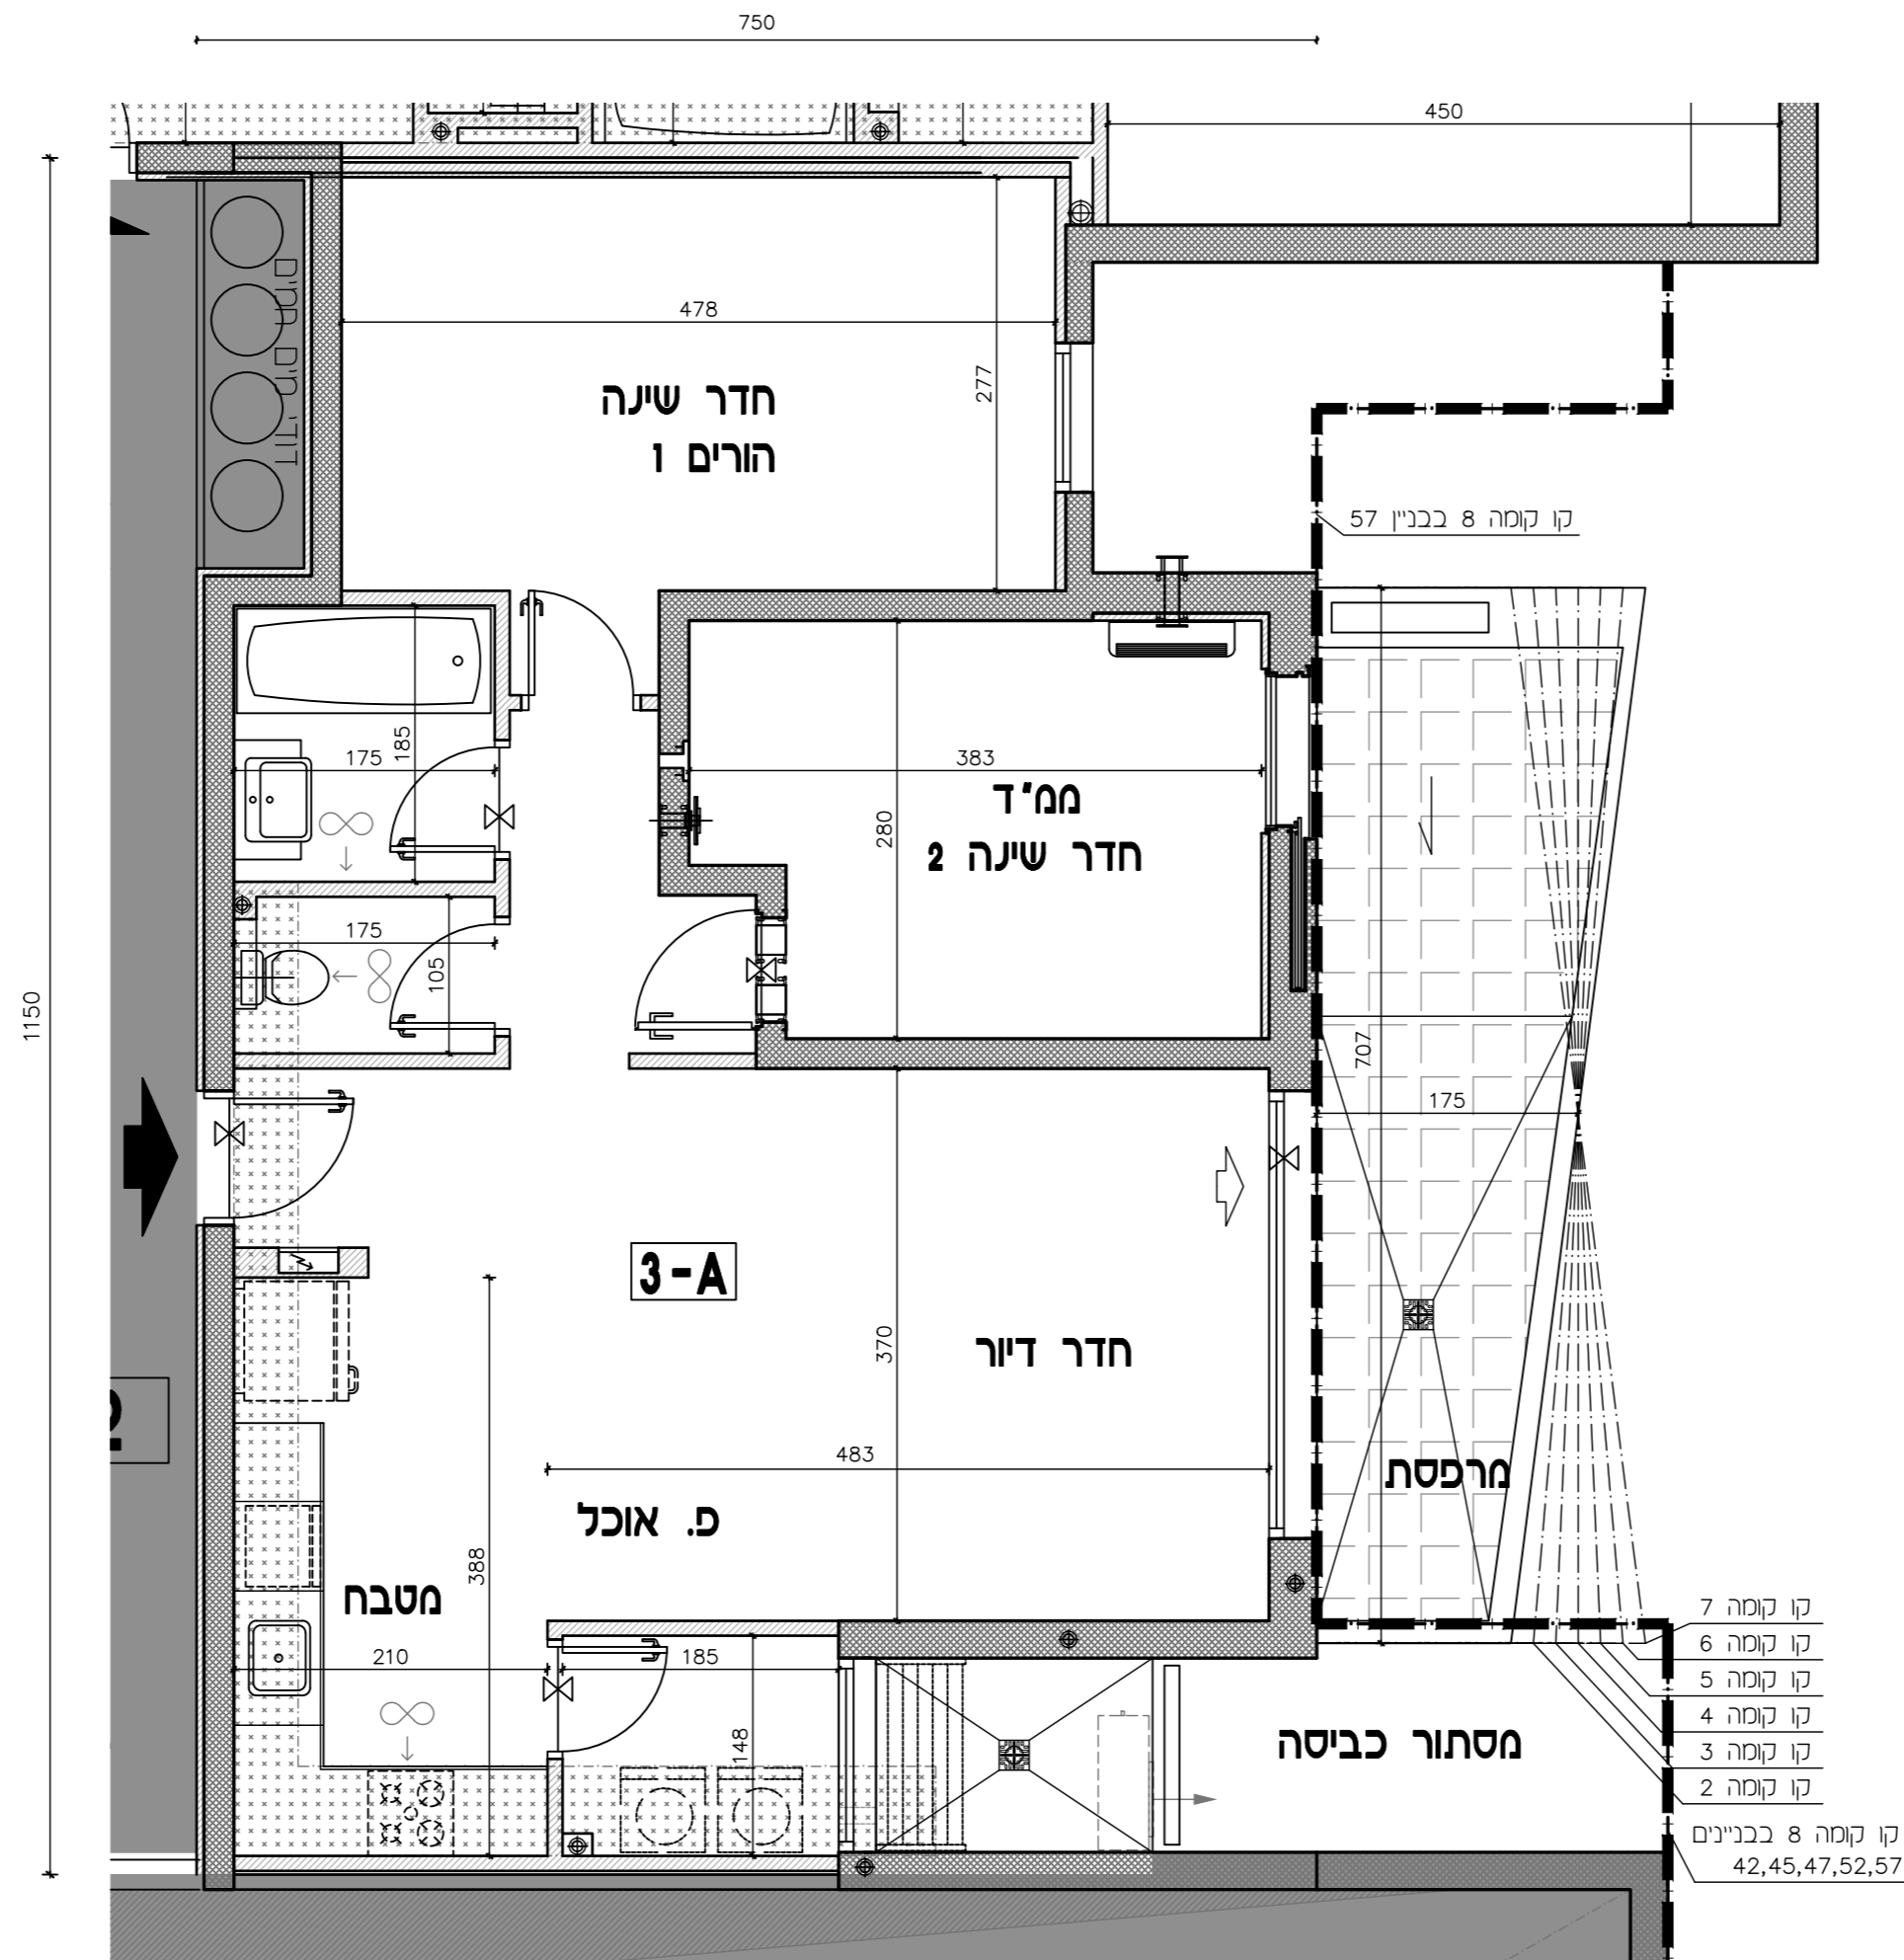

קו קומה 8

\* יתכן שינוי במבנה הגיאומטרי של המרפסת, ללא שינוי שטח.