


טיפוס דירה: 3A

מס' דירה לפי בניין


בניין:	42	45	47	52	57
--------	----	----	----	----	----

קומה


9					
8					
7					
6					
5					
4					
3	16	16	16	16	16
2					
1					
0					

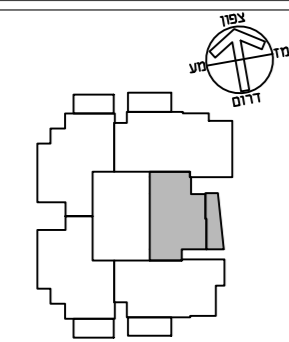


בניינים מס' 42, 52, 57

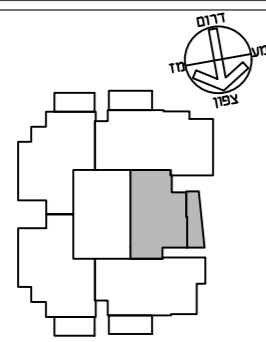

בניינים מס' 47

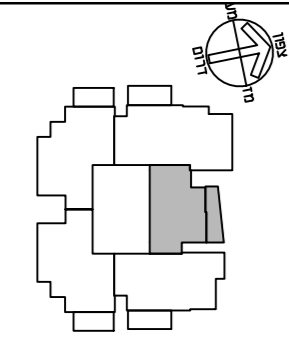

בניינים מס' 45

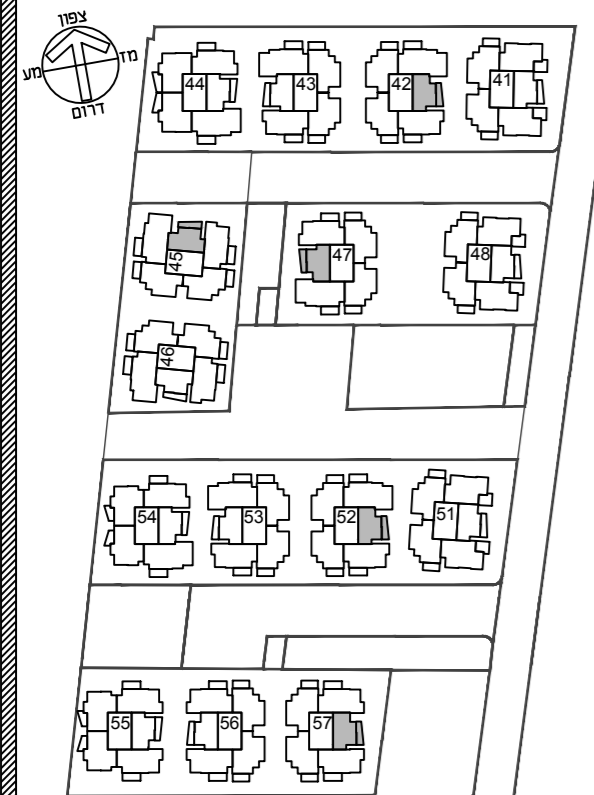

תכנית העמדה סכמטית

הערות: גליון מספר 1 הערות ומקרא
הנו חלק בלתי נפרד מגליון זה.

קב"מ: 1:50 תאריך: 09.11.2017

מהדורה: 01


חתימת המוכר חתימת הקונה



דורית ודורון הוק אדריכלים
Dorffle & Daron Hoek Architects

תכנית לא סופית
לפני היתר בניה

ייתכנו שינויים לפי דרישת הרשויות ו/או
החלטת החברה ו/או המתכננים והיועצים

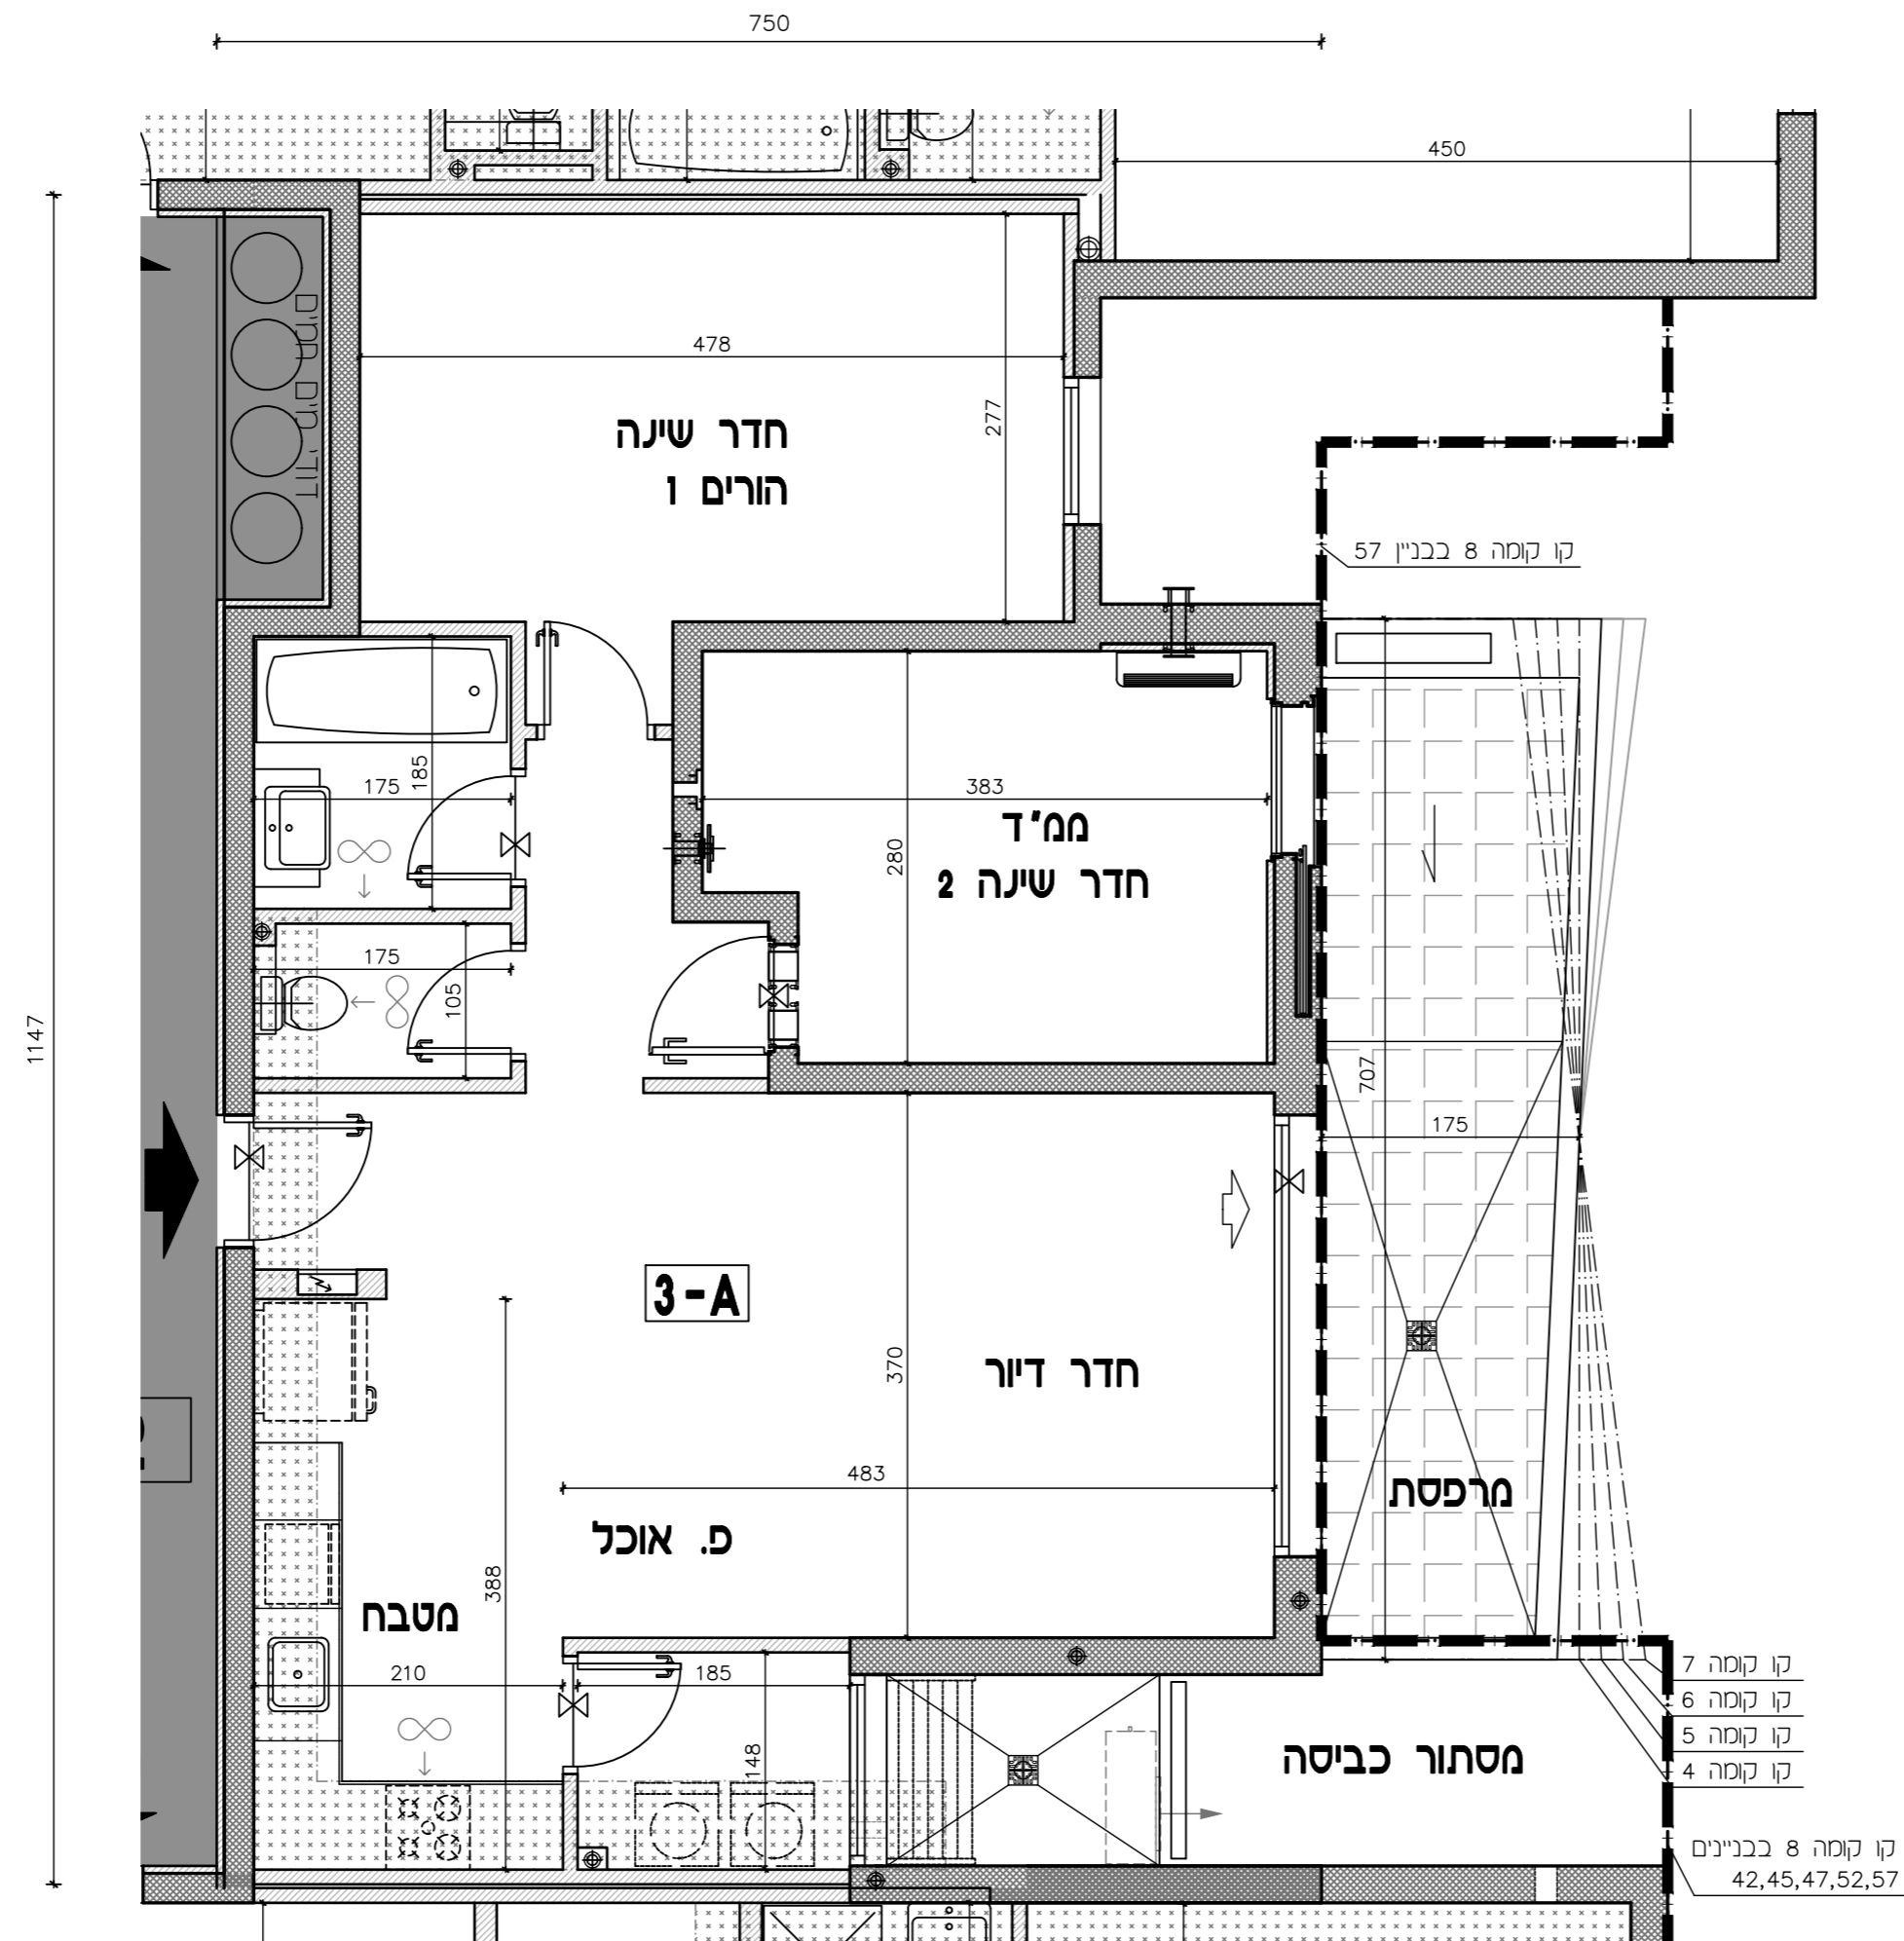

קו קומה 8

* יתכן שינוי במבנה הגיאומטרי של המרפסת, ללא שינוי שטח.