


טיפוס דירה: 3A

מס' דירה לפי בניין


בניין:	42	45	47	52	57
--------	----	----	----	----	----

קומה


9
8
7
6
5
4
3
2
1
0

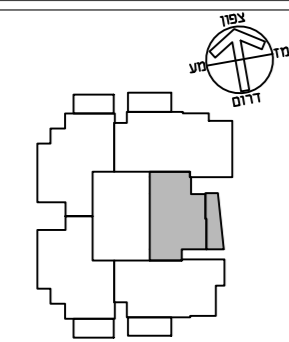


בניינים מס' 42, 52, 57

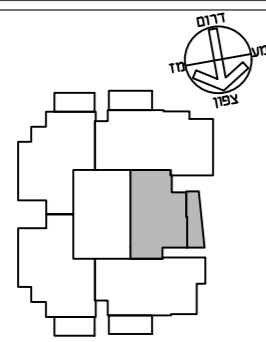

בניינים מס' 47

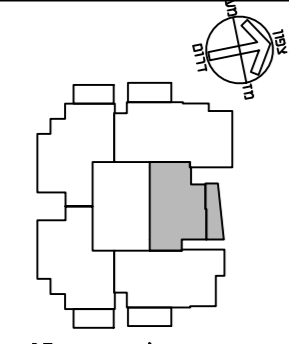

בניינים מס' 45

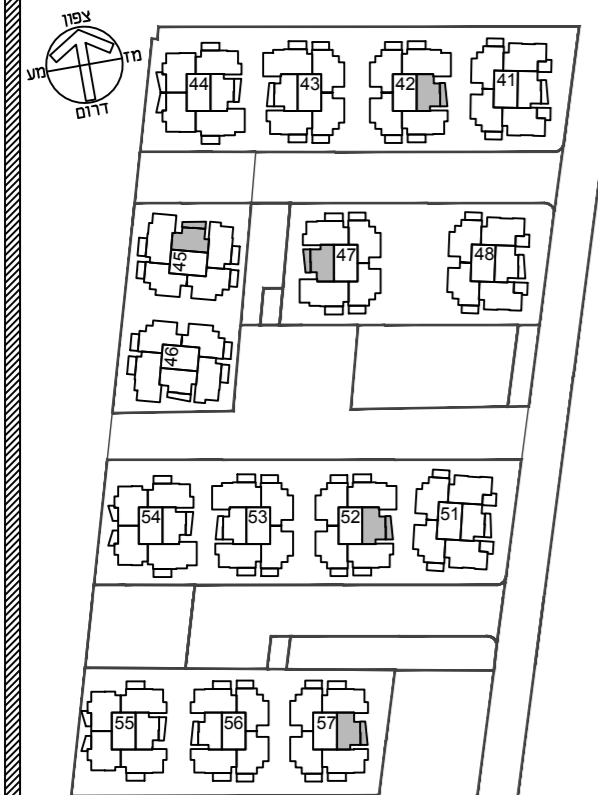

תכנית העמדה סכמטית

הערות: גליון מספר 1 הערות ומקרא
הנו חלק בלתי נפרד מגליון זה.


קב"מ: 1:50
תאריך: 09.11.2017

מהדורה: 01
חתמת המוכר

חתמת הקונה

תכנית לא סופית
לפני היתר בניה

ייתכנו שינויים לפי דרישת הרשויות ו/או
החלטת החברה ו/או המתכננים והיועצים

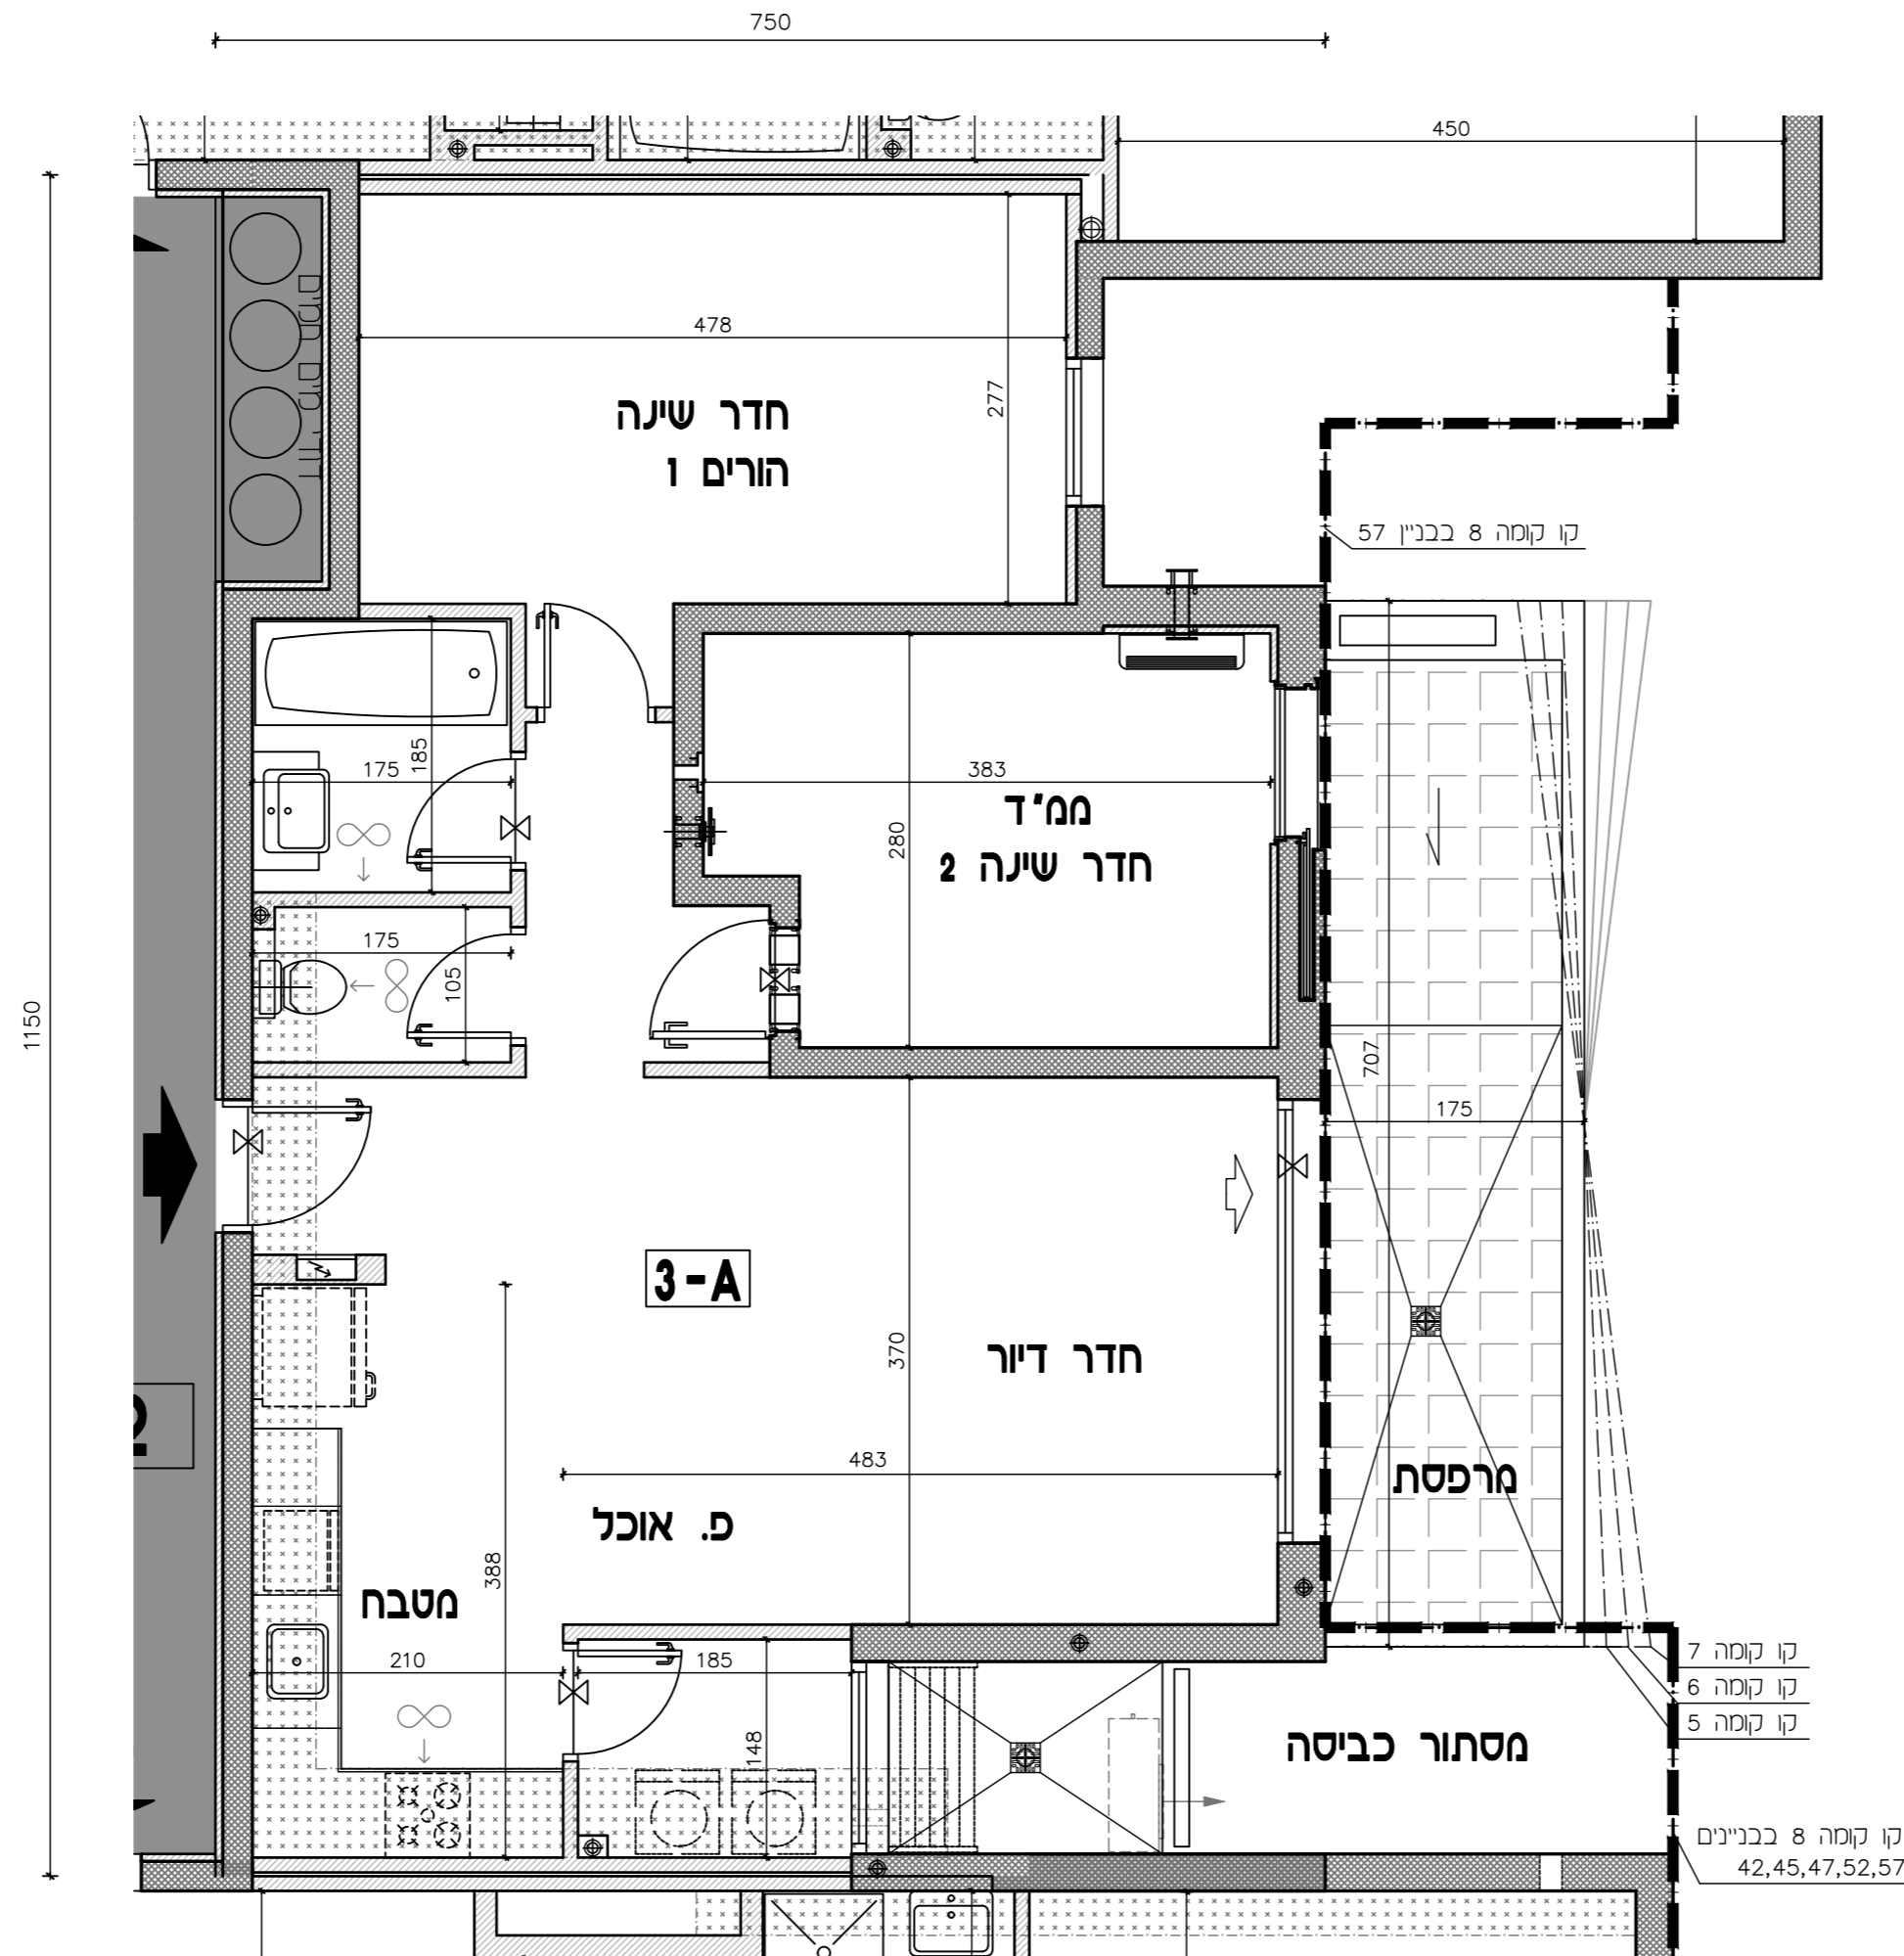

קו קומה 8

* יתכן שינוי במבנה הגיאומטרי של המרפסת, ללא שינוי שטח.