


טיפוס דירה: 3A

מס' דירה לפי בניין


בניין:	42	45	47	52	57
--------	----	----	----	----	----

קומה


9					
8					
7					
6					
5	26	26	26	26	26
4					
3					
2					
1					
0					

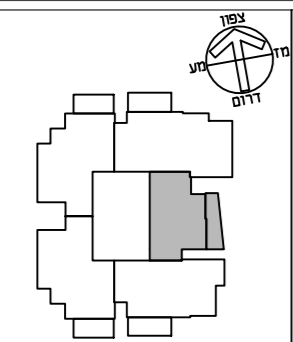


בניינים מס' 42, 52, 57

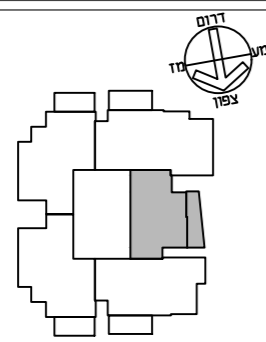

בניינים מס' 47

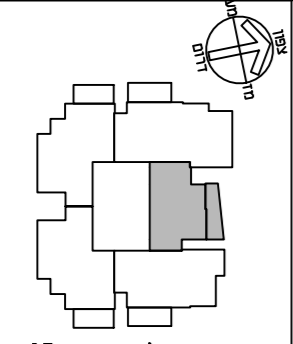

בניינים מס' 45

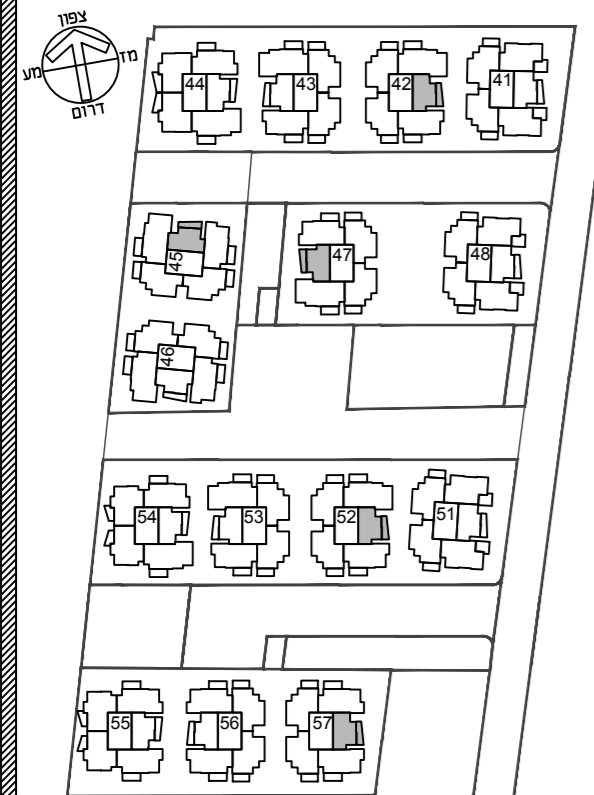

תכנית העמדה סכמטית

הערות: גליון מספר 1 הערות ומקרא
הנו חלק בלתי נפרד מגליון זה.

תאריך: 09.11.2017
קב"מ: 1:50

מהדורה: 01
חתימת המוכר


חתימת הקונה



דורית ודרון הוק אדריכלים
Dorffle & Daron Hoek Architects

תכנית לא סופית
לפני היתר בניה

ייתכנו שינויים לפי דרישת הרשויות ו/או
החלטת החברה ו/או המתכננים והיועצים

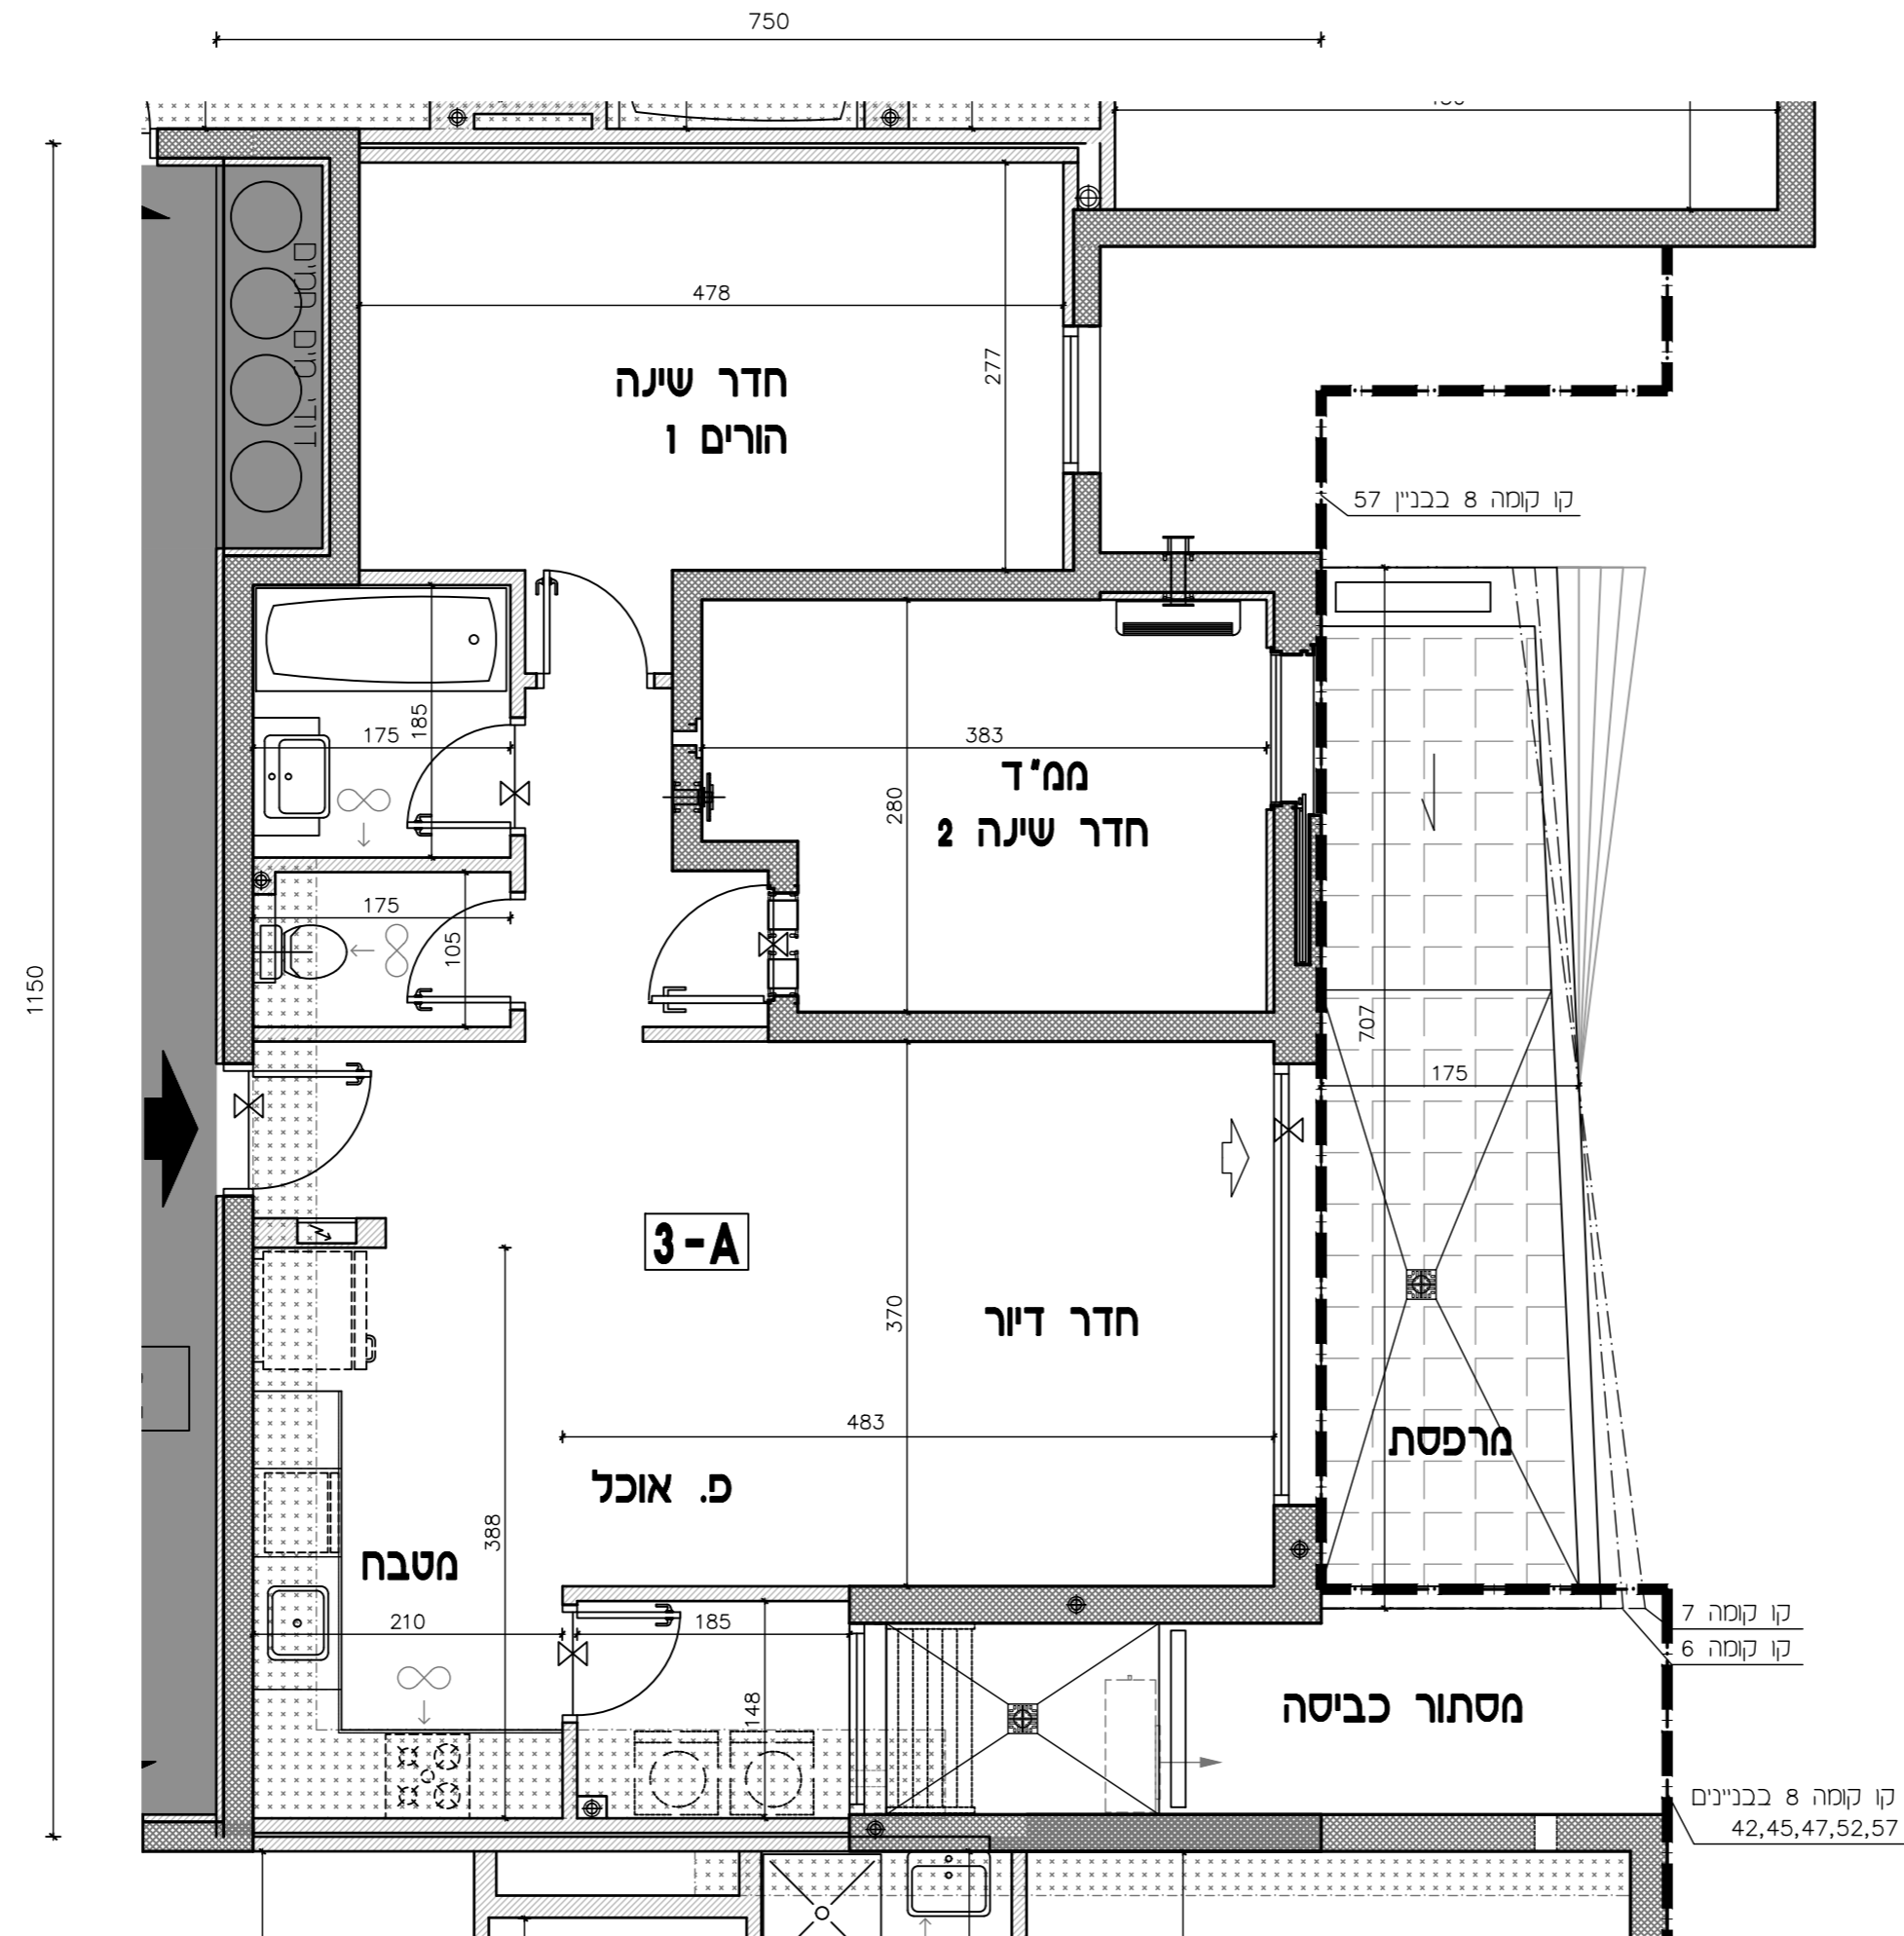

קו קומה 8

* יתכן שינוי במבנה הגיאומטרי של המרפסת, ללא שינוי שטח.