


טיפוס דירה: 3A

מס' דירה לפי בניין


בניין: 42 45 47 52 57

קומה


					9
					8
					7
	31	31	31	31	6
					5
					4
					3
					2
					1
					0

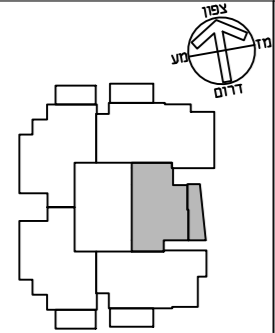


בניינים מס' 42, 52, 57

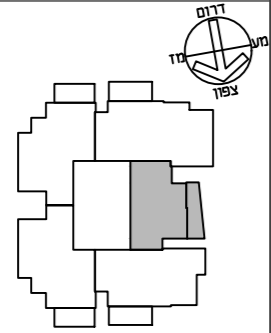

בניינים מס' 47

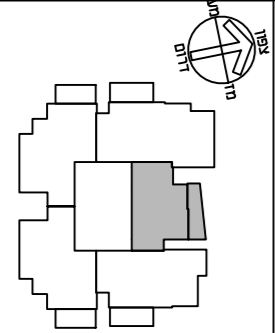

בניינים מס' 45

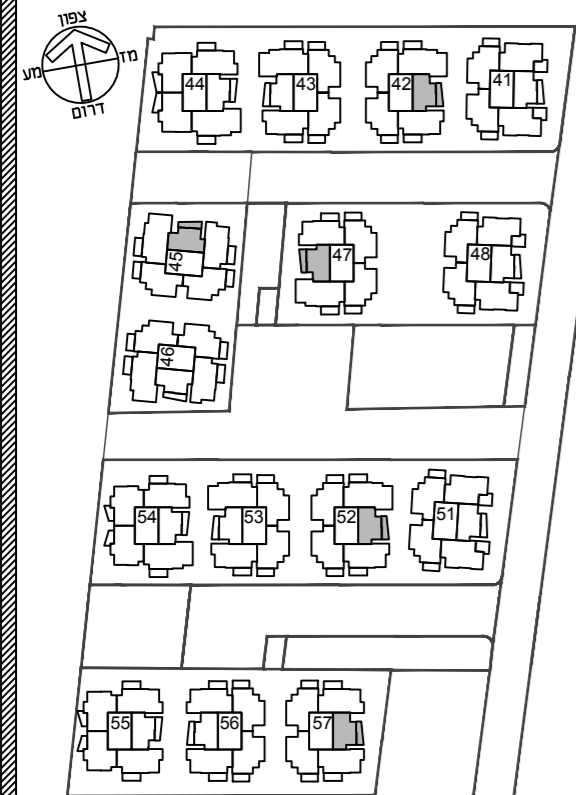

תכנית העמדה סכמטית

הערות: גליון מספר 1 הערות ומקרא
הנו חלק בלתי נפרד מגליון זה.


תאריך: 09.11.2017 1:50 קב"מ:

מהדורה: 01 חתמת הקונה:

חתמת המוכר:

תכנית לא סופית
לפני היתר בניה
ייתכנו שינויים לפי דרישת הרשויות ו/או
החלטת החברה ו/או המתכננים והיועצים

1144

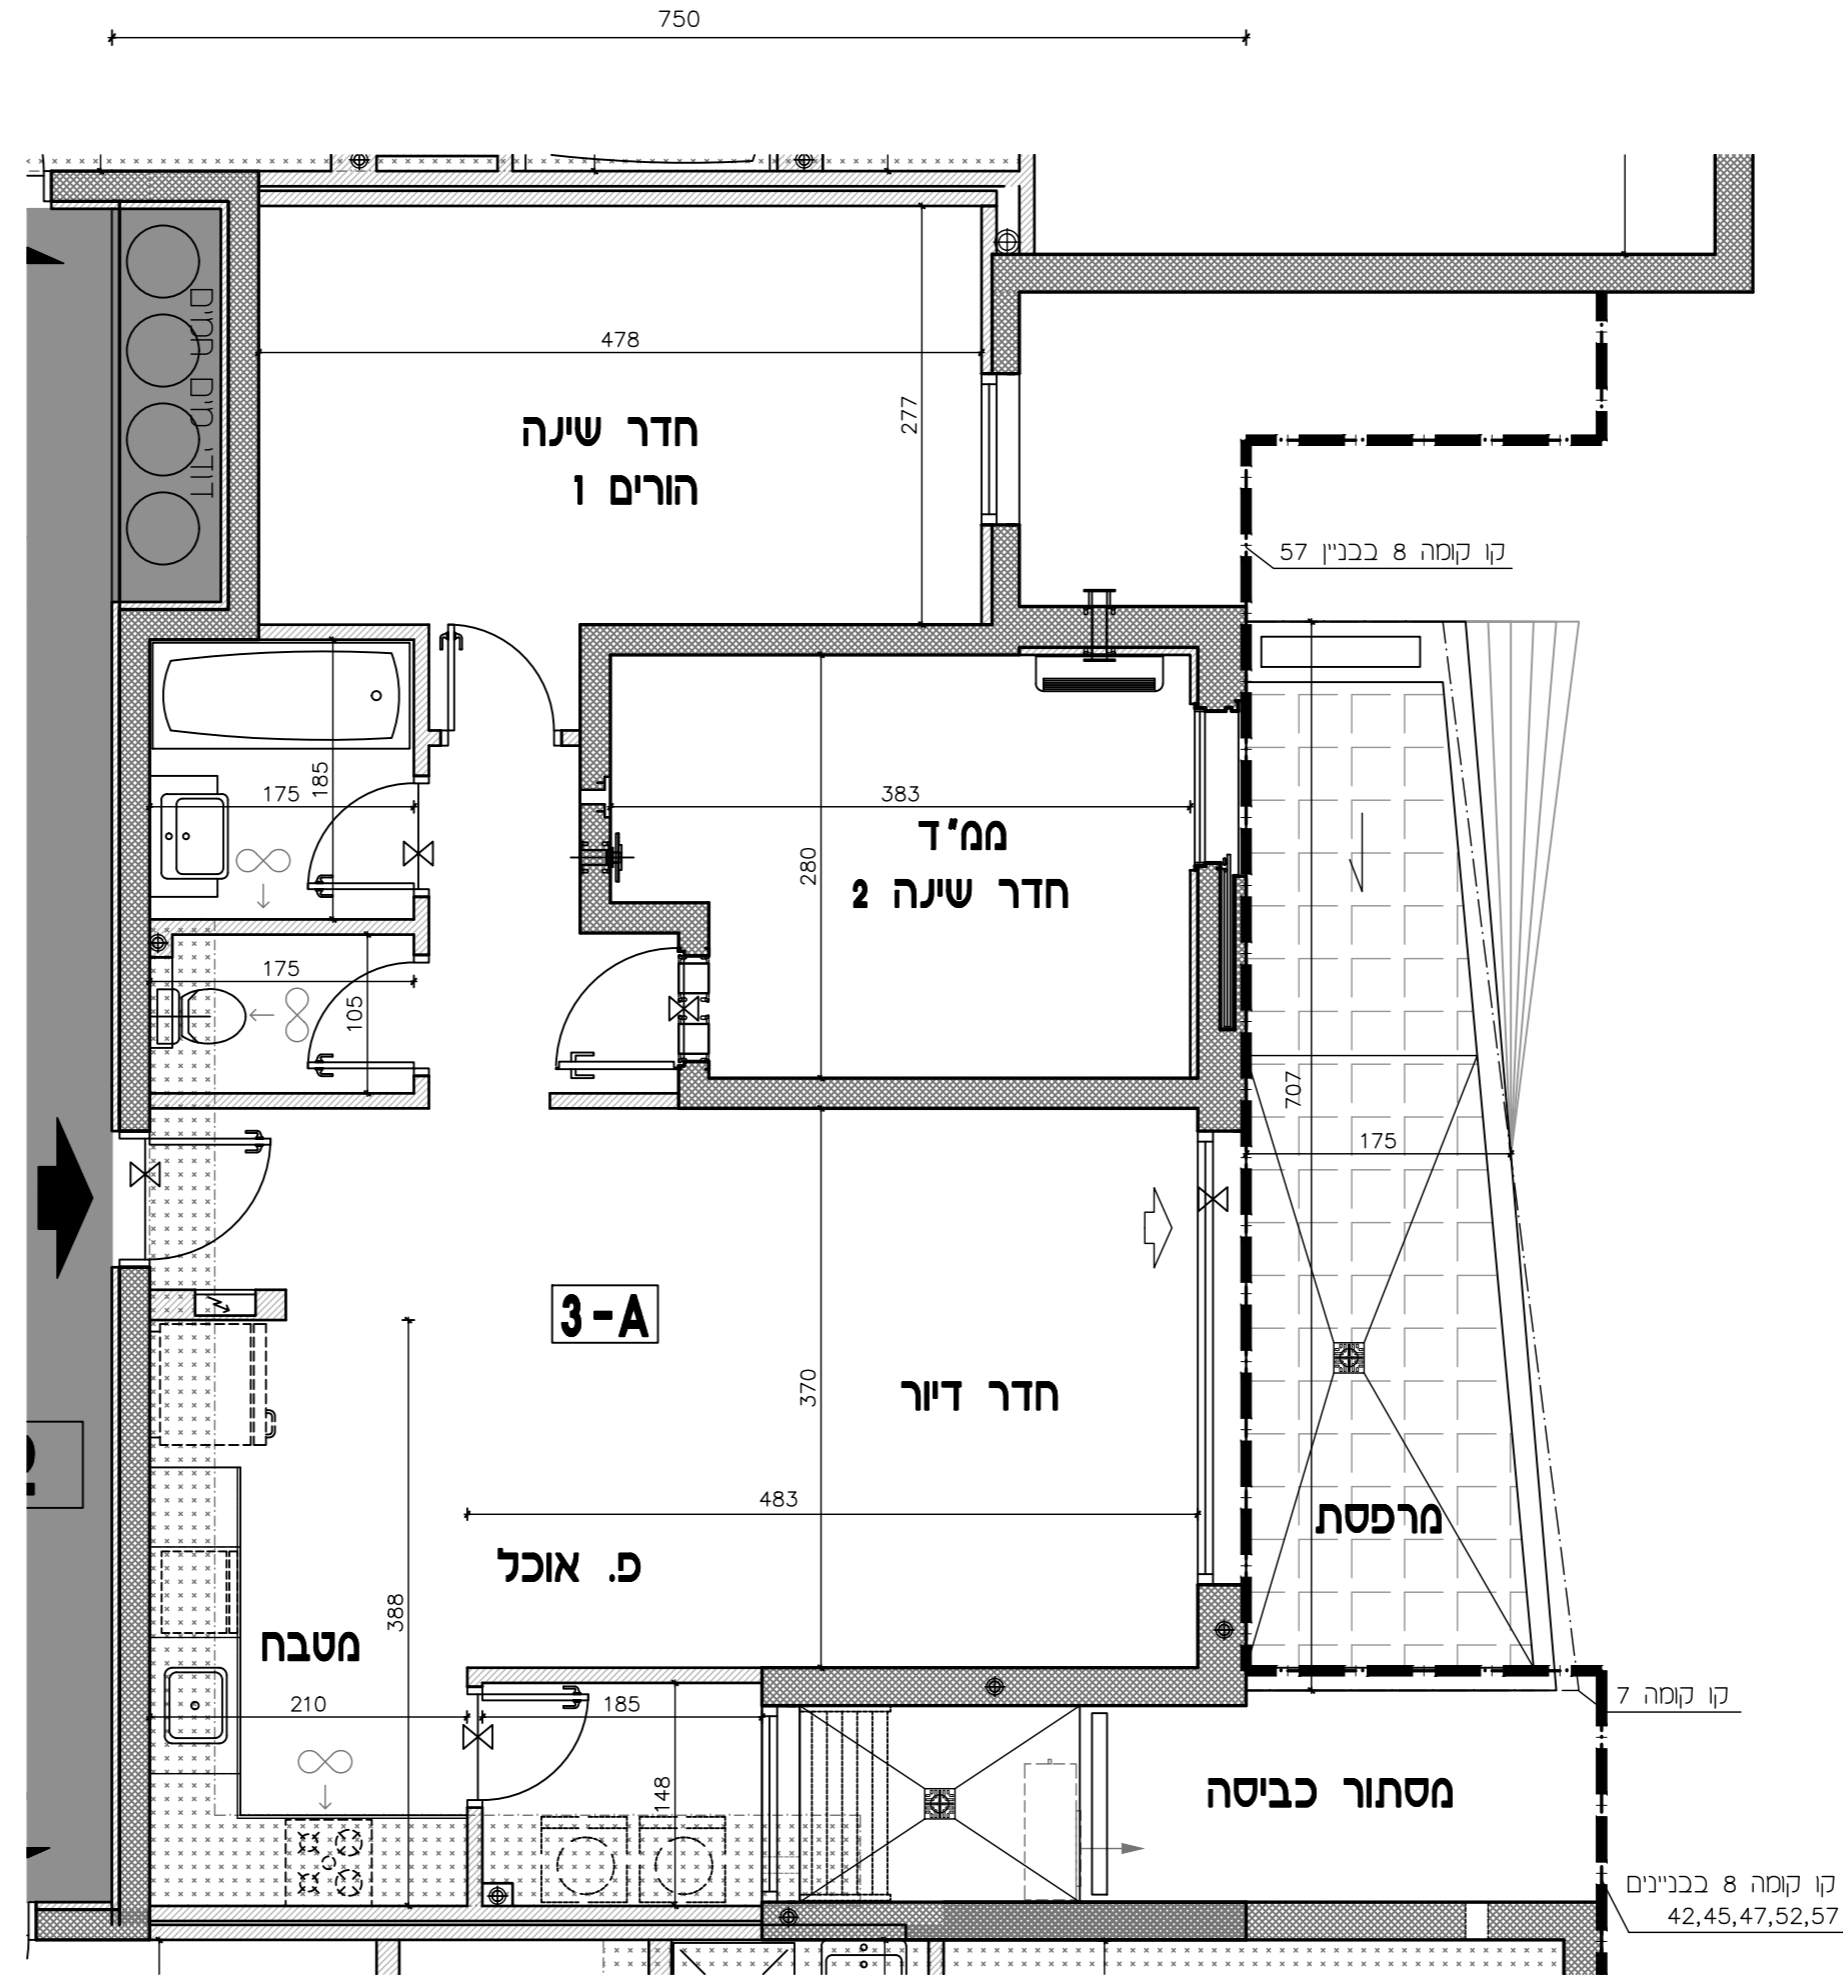

קו קומה 8

* יתכן שינוי במבנה הגיאומטרי של המרפסת, ללא שינוי שטח.