


טיפוס דירה: 3A

מס' דירה לפי בניין

בניין:	57	52	47	45	42
--------	----	----	----	----	----


קומה

9					
8					
7	36	36	36	36	36
6					
5					
4					
3					
2					
1					
0					

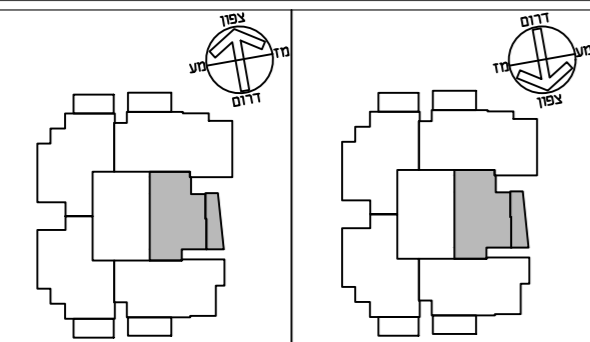


בניינים מס' 42, 52, 57

בניינים מס' 47

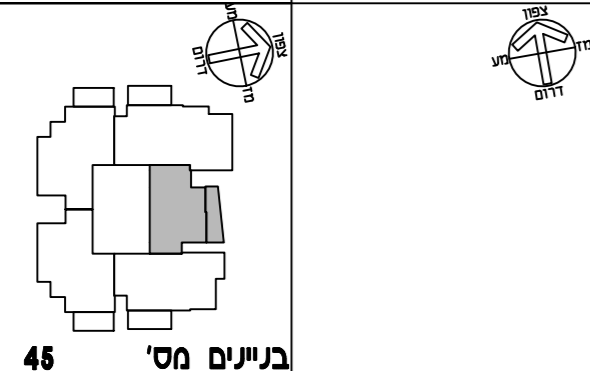

בניינים מס' 45

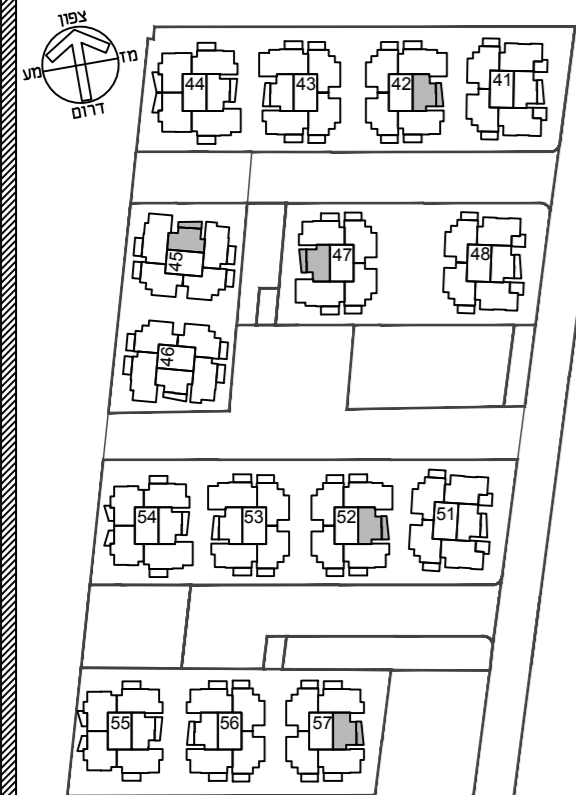

תכנית העמדה סכמטית

הערות: גליון מספר 1 הערות ומקרא
הנו חלק בלתי נפרד מגליון זה.

תאריך: 09.11.2017 1:50 קב"מ:

מס' הדירה: 01 חתמת הקונה:


חתמת המוכר:



דורית ודרון הוק אדריכלים
Dorffle & Daron Hoek Architects

תכנית לא סופית
לפני היתר בניה

ייתכנו שינויים לפי דרישת הרשויות ו/או
החלטת החברה ו/או המתכננים והועצים

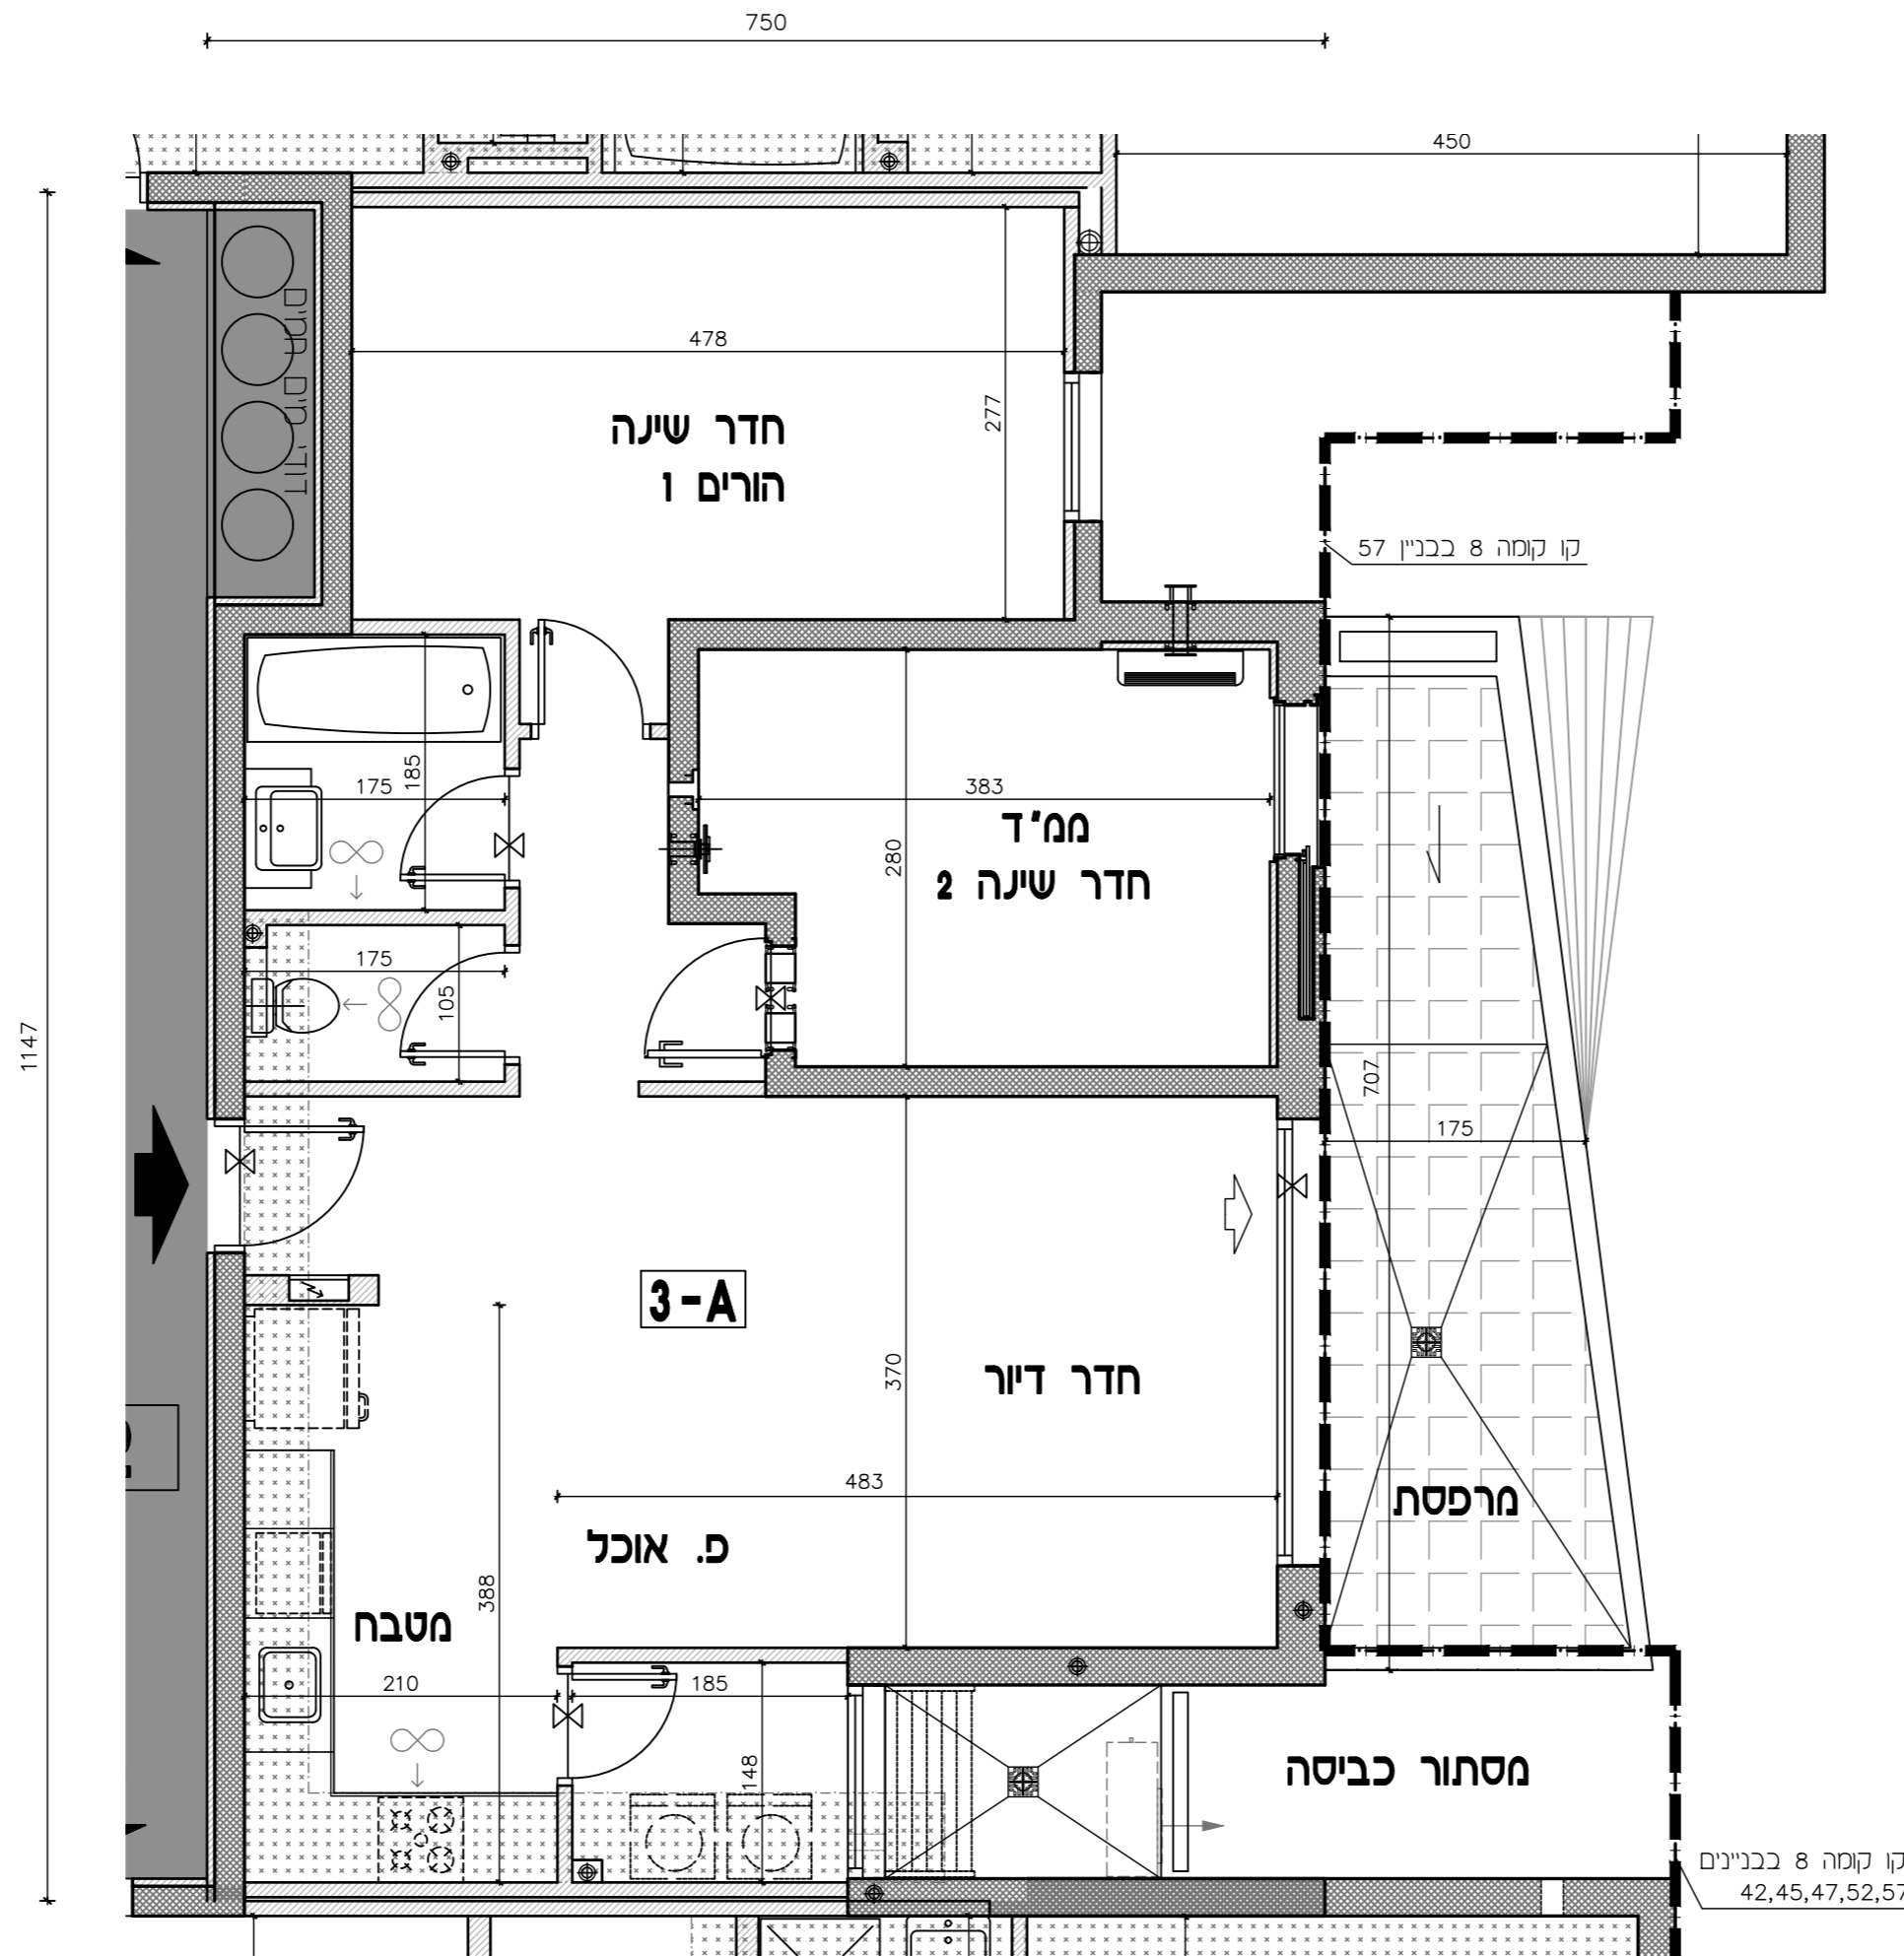

קו קומה 8

* יתכן שינוי במבנה הגיאומטרי של המרפסת, ללא שינוי שטח.