


טיפוס דירה: 3A

מס' דירה לפי בניין



בניין:	43	44	46	53	54	55	56
--------	----	----	----	----	----	----	----

קומה


9							
8							
7							
6							
5		26	26		26		
4		21		21	21		21
3							
2							
1							
0							

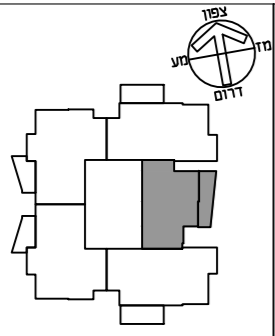

בניינים מס' 43, 53, 56 בניינים מס' 44, 54, 55

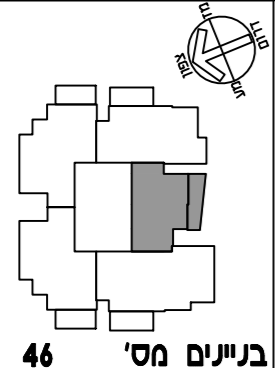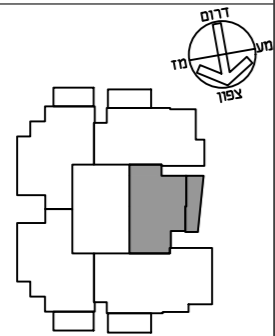

בניינים מס' 46

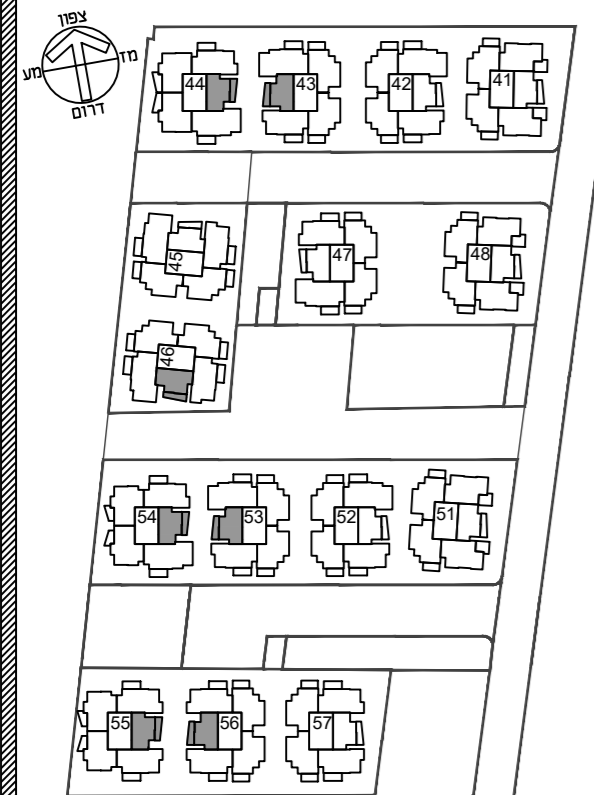

תכנית העמדה סכמטית

הערות: גליון מספר 1 הערות ומקרא
הנו חלק בלתי נפרד מגליון זה.

קב"מ: 1:50 תאריך: 1.11.2017

מהדורה: 01


חתימת הקונה חתימת המוכר



דורית ודרון הוק אדריכלים
Dorffle & Daron Hoek Architects

תכנית לא סופית
לפני היתר בניה

ייתכנו שינויים לפי דרישת הרשויות ו/או
החלטת החברה ו/או המתכננים והועצים

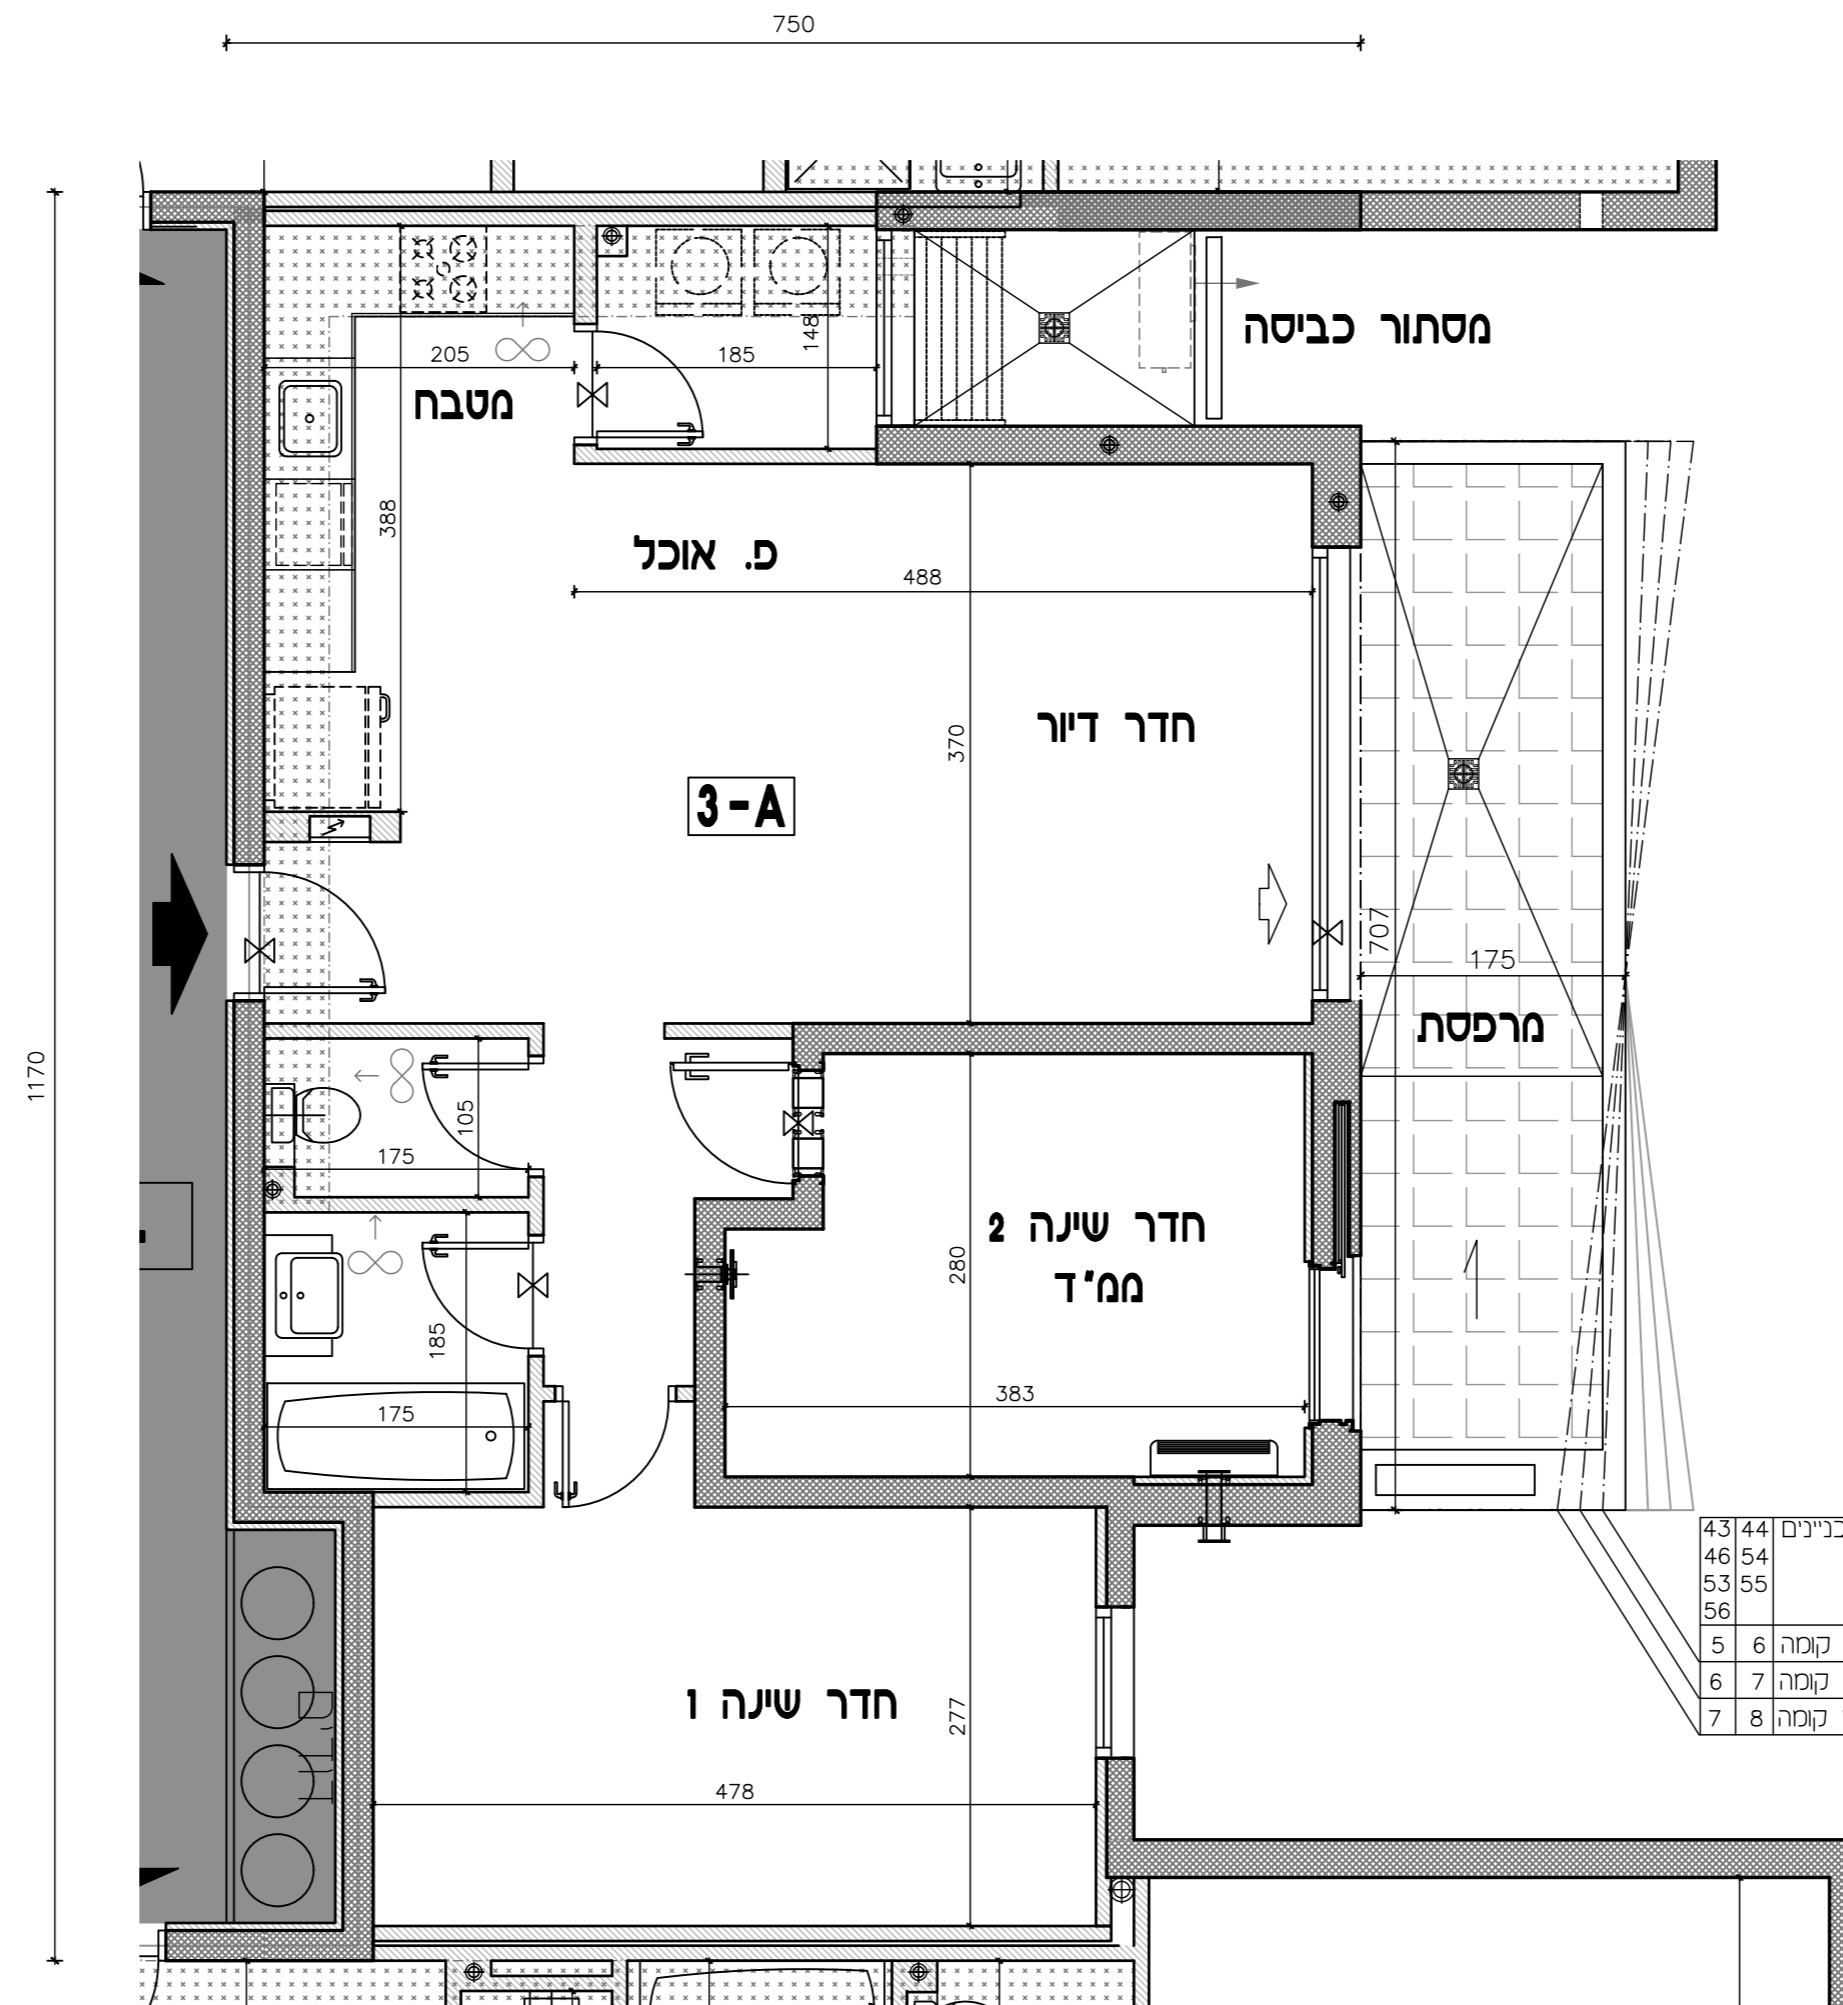

43	44	ככנינים
46	54	
53	55	
56		
5	6	קו קומה
6	7	קו קומה
7	8	קו קומה