


טיפוס דירה: 3B

מס' דירה לפי בניין


בניין:	44	54	55
--------	----	----	----

קומה

9			
8	40	40	40
7			
6			
5			
4			
3			
2			
1			
0			

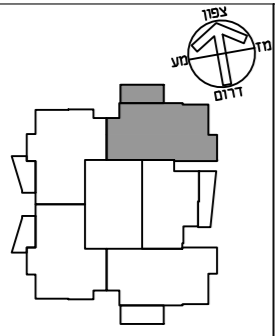

בניינים מס' 44, 54, 55

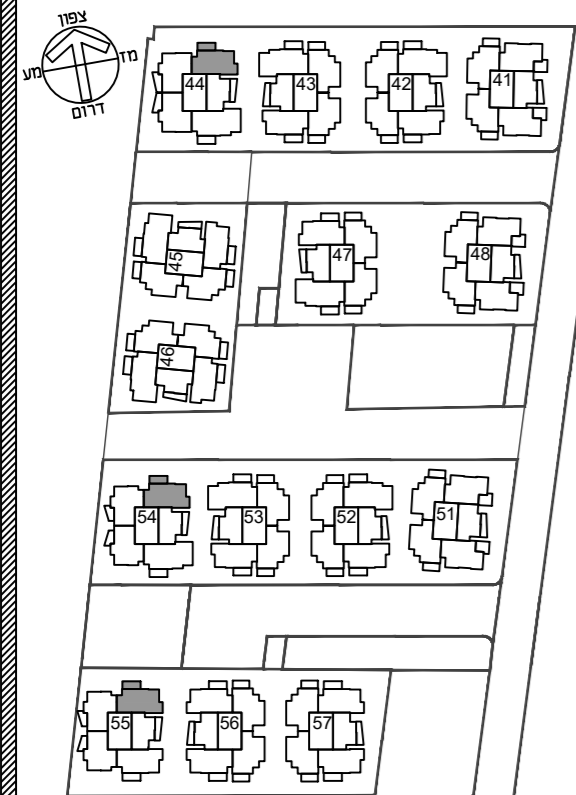

תכנית העמדה סכמטית

הערות: גליון מספר 1 הערות ומקרא
הנו חלק בלתי נפרד מגליון זה.

תאריך: 09.11.2017

קב"ס: 1:50


מהדורה: 01

חתימת המוכר

חתימת הקונה

תכנית לא סופית
לפני היתר בניה

ייתכנו שינויים לפי דרישת הרשויות ו/או
החלטת החברה ו/או המתכננים והועצים

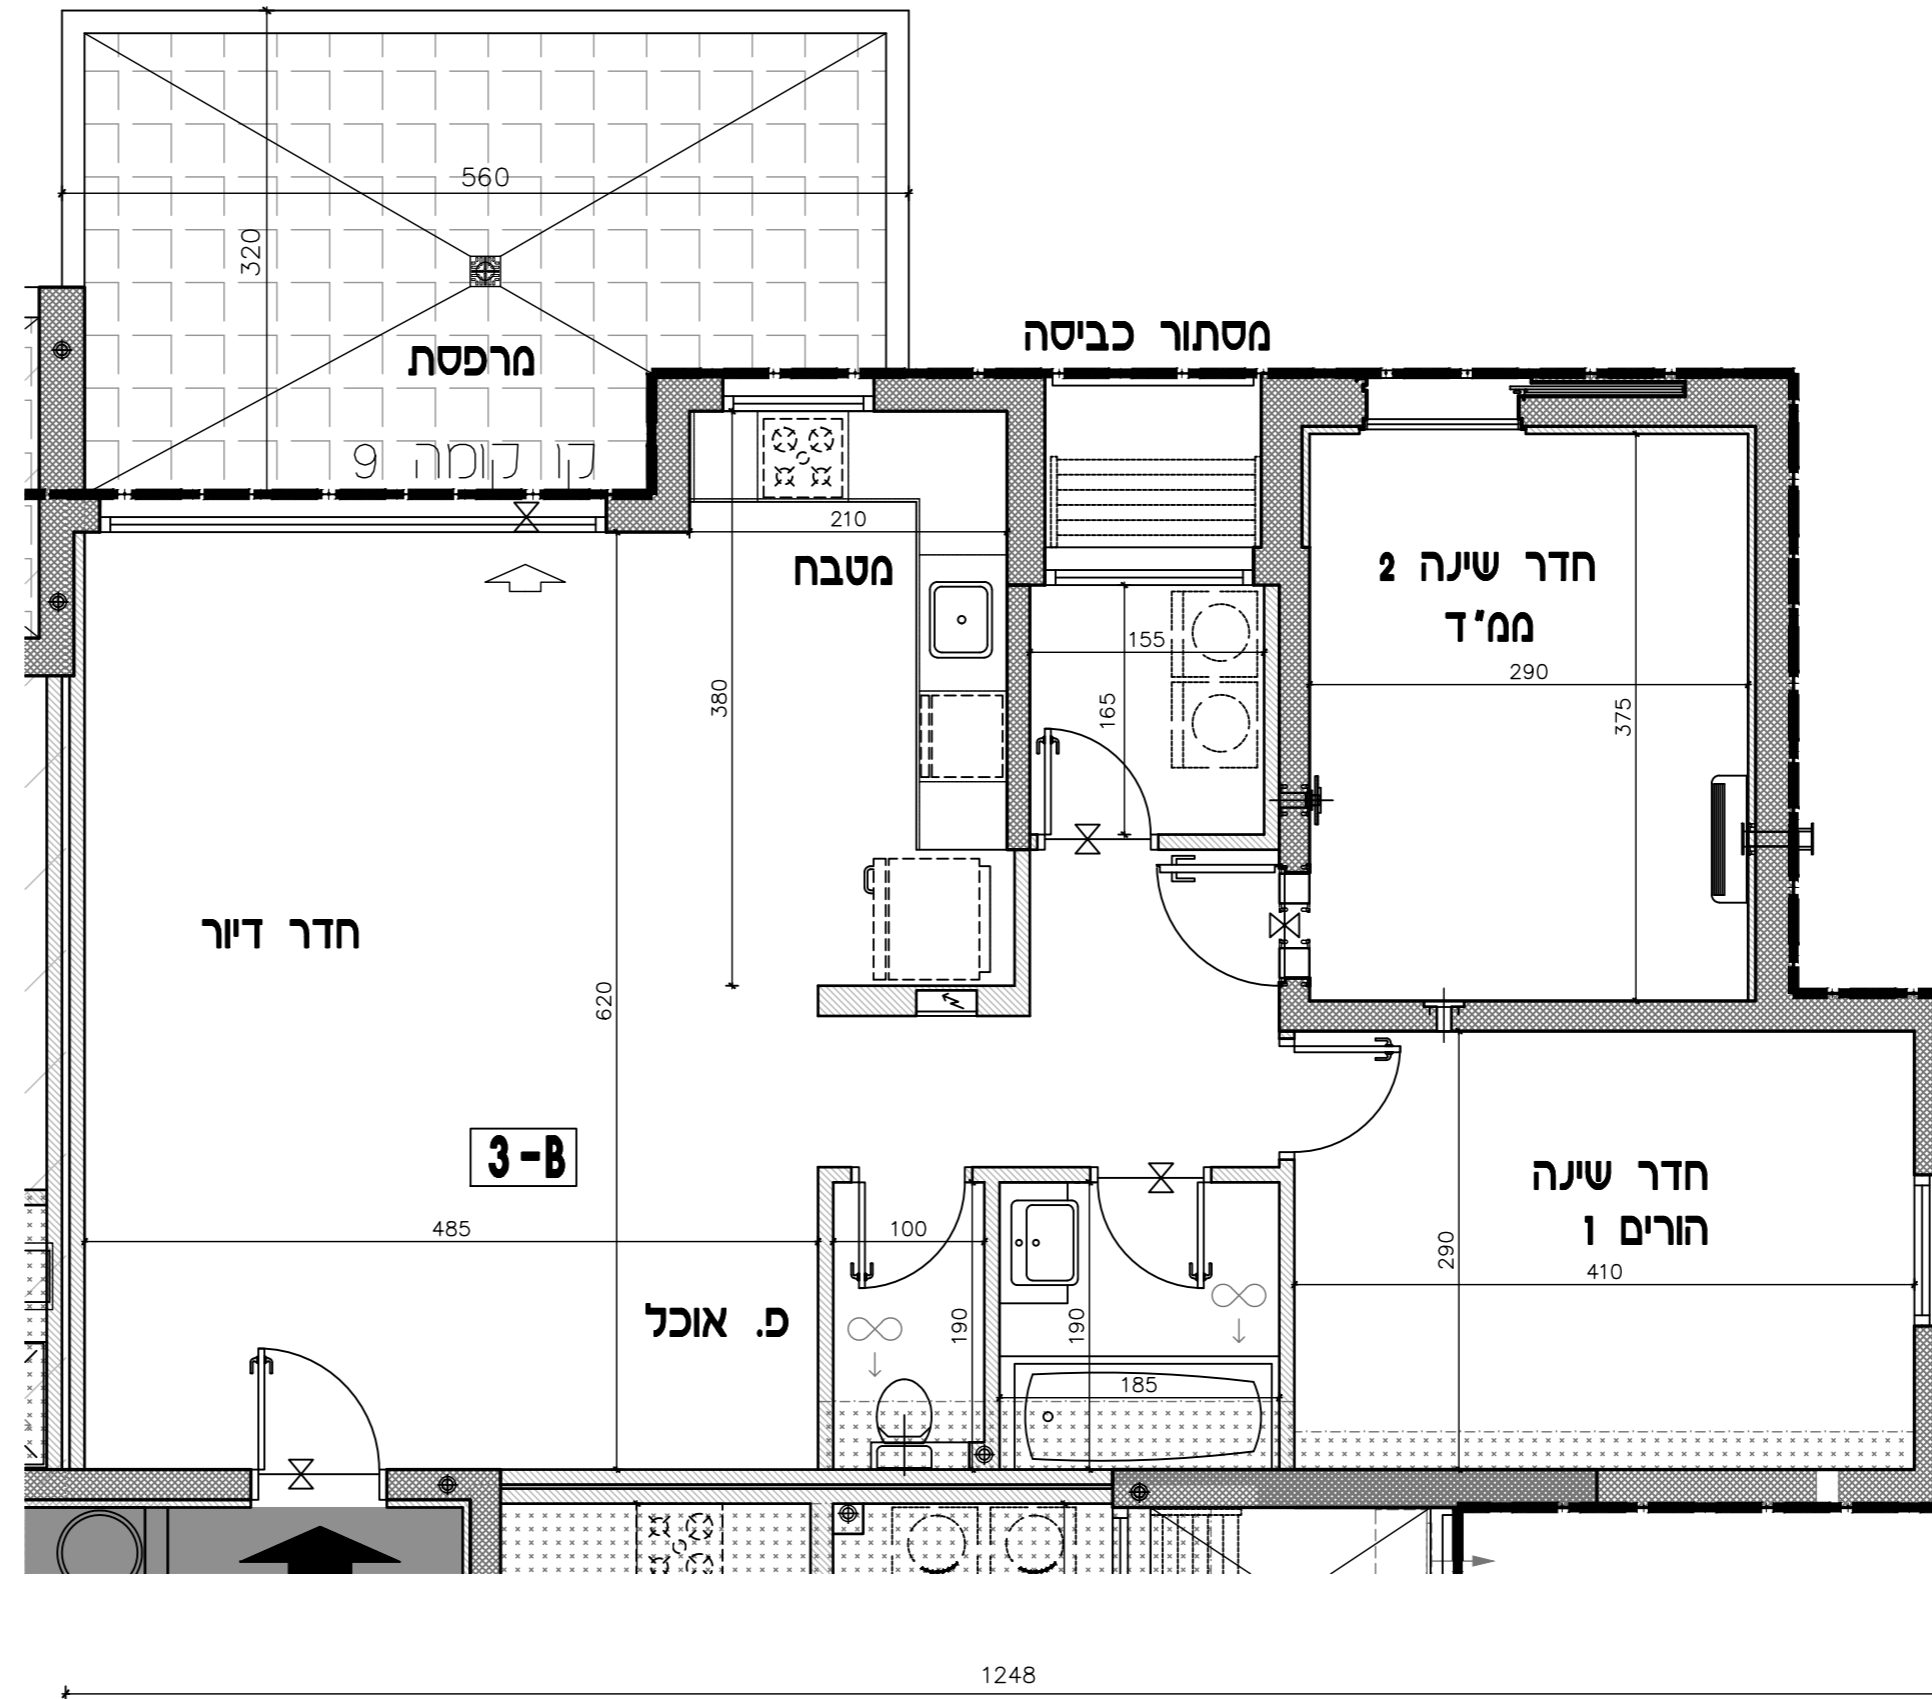

קו קומה 9