


טיפוס דירה: 3B

מס' דירה לפי בניין


בניין: 55

קומה

9	
8	42
7	
6	
5	
4	
3	
2	
1	
0	

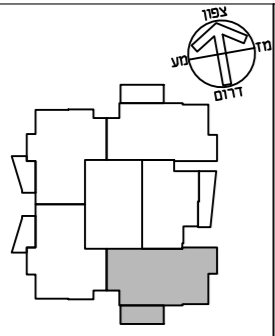

בניינים מס' 55

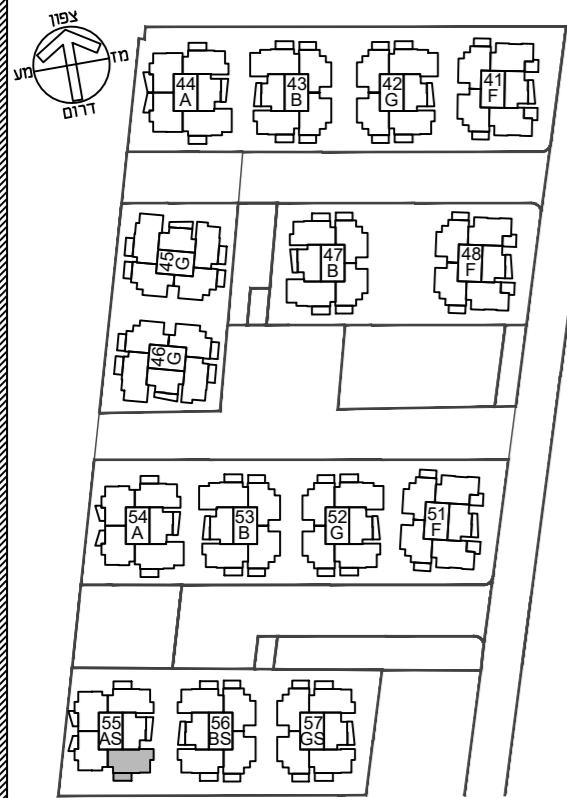

תכנית העמדה סכמטית

הערות: גליון מספר 1 הערות ומקרא
הנו חלק בלתי נפרד מגליון זה.

תאריך: 09.11.2017

קב"ס: 1:50


מהדורה: 01

חתימת המוכר

חתימת הקונה

תכנית לא סופית
לפני היתר בניה

ייתכנו שינויים לפי דרישת הרשויות ו/או
החלטת החברה ו/או המתכננים והועצים

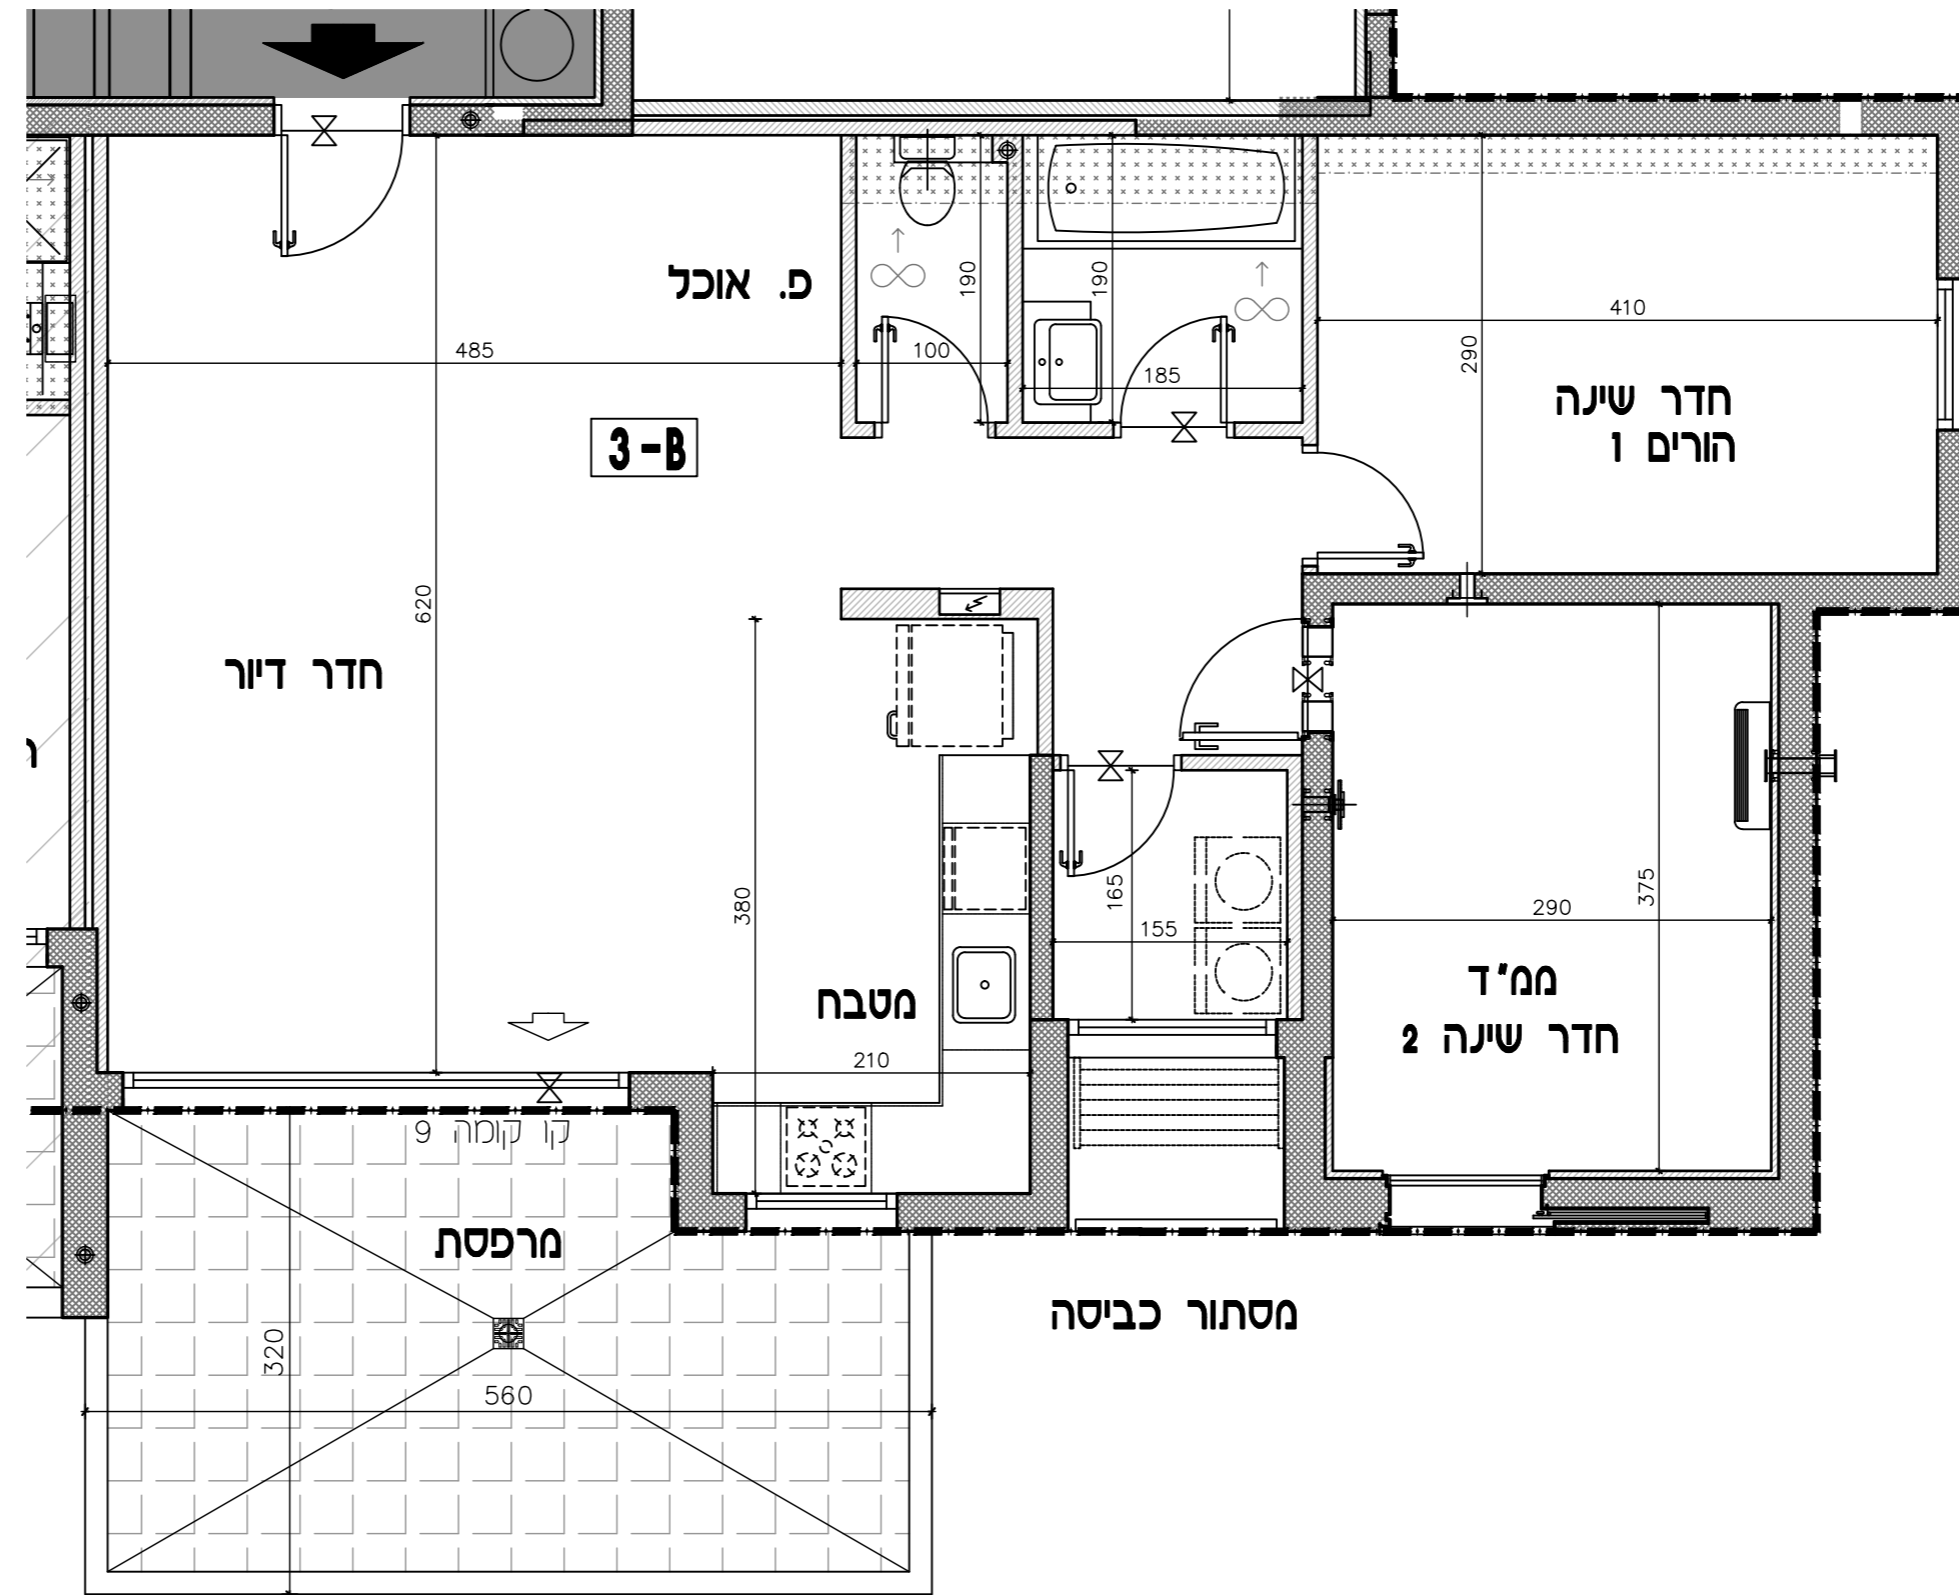

1248

738

קו קומה 9