


טיפוס דירה: **3C**

מס' דירה לפי בניין


בניין: 51 | 48 | 41

קומה

				9
				8
				7
				6
				5
				4
				3
				2
	13	13	13	1
				0

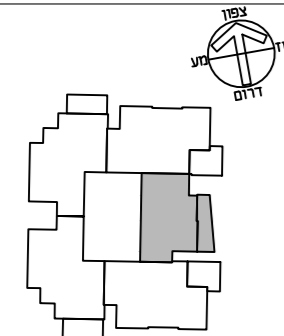

בניינים מס' 41, 48, 51

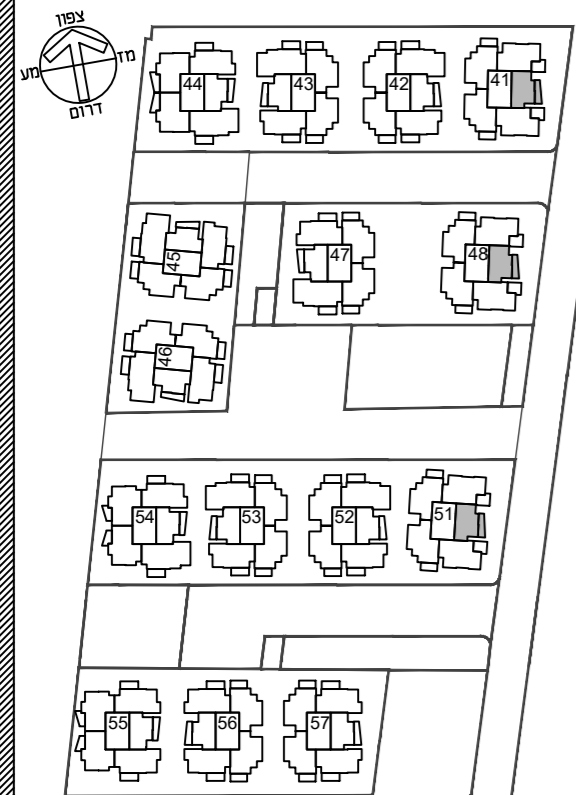

**תכנית העמדה סכמטית**

הערות: גליון מספר 1 הערות ומקרא  
הינו חלק בלתי נפרד מגליון זה.


תאריך: 09.11.2017 | קב"ס: 1:50

מהדורה: 01 | חתימת הקונה:

חתימת המוכר

1145

753

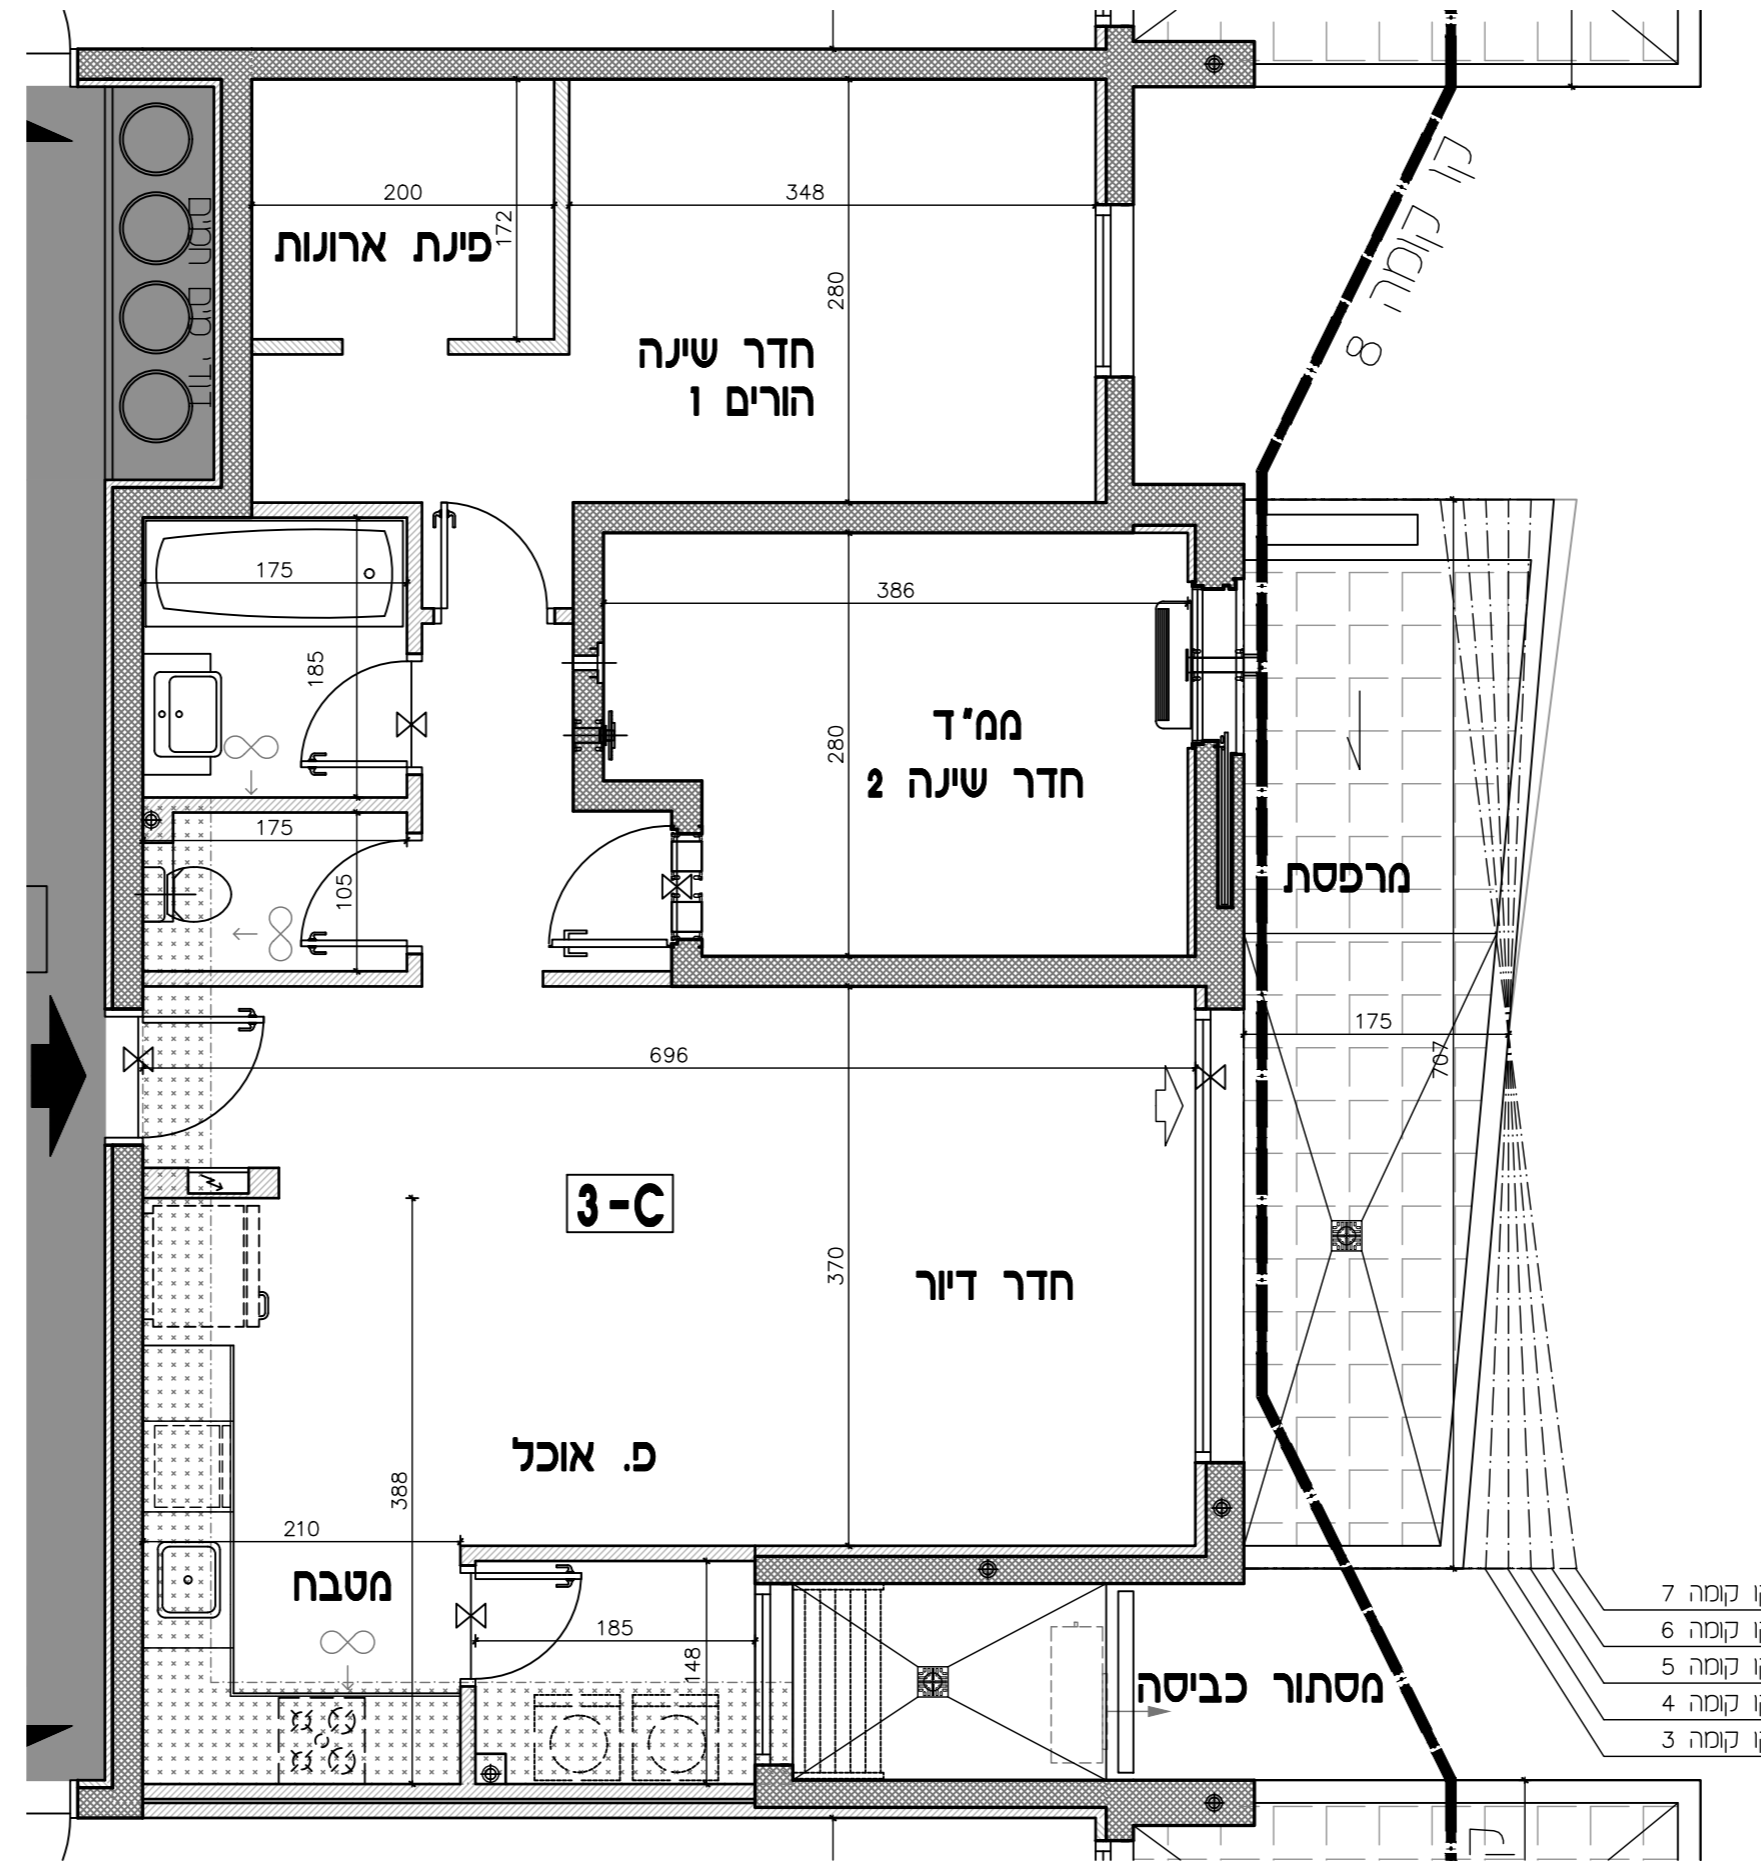

- קו קומה 7
- קו קומה 6
- קו קומה 5
- קו קומה 4
- קו קומה 3

קו קומה 8