



טיפוס דירה: 3C

מס' דירה לפי בניין

בניין: 51 | 48 | 41

קומה

			9
			8
			7
	33	33	6
			5
			4
			3
			2
			1
			0

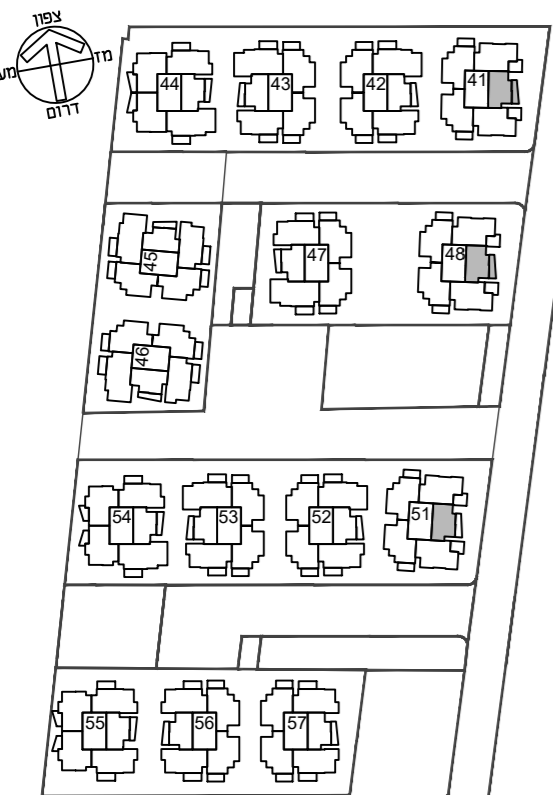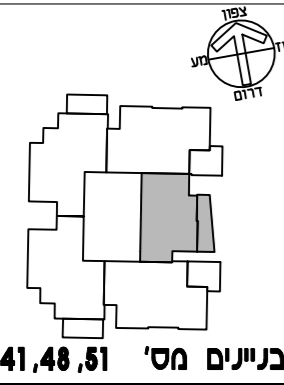

תכנית העמדה סכמטית

הערות: גליון מספר 1 הערות ומקרא
הינו חלק בלתי נפרד מגליון זה.


תאריך: 09.11.2017 | קב"ס: 1:50

מהדורה: 01 | חתמת הקונה:

חתמת המוכר:



דורית ודורון הוק אדריכלים
Dorite & Doron Hoek Architects

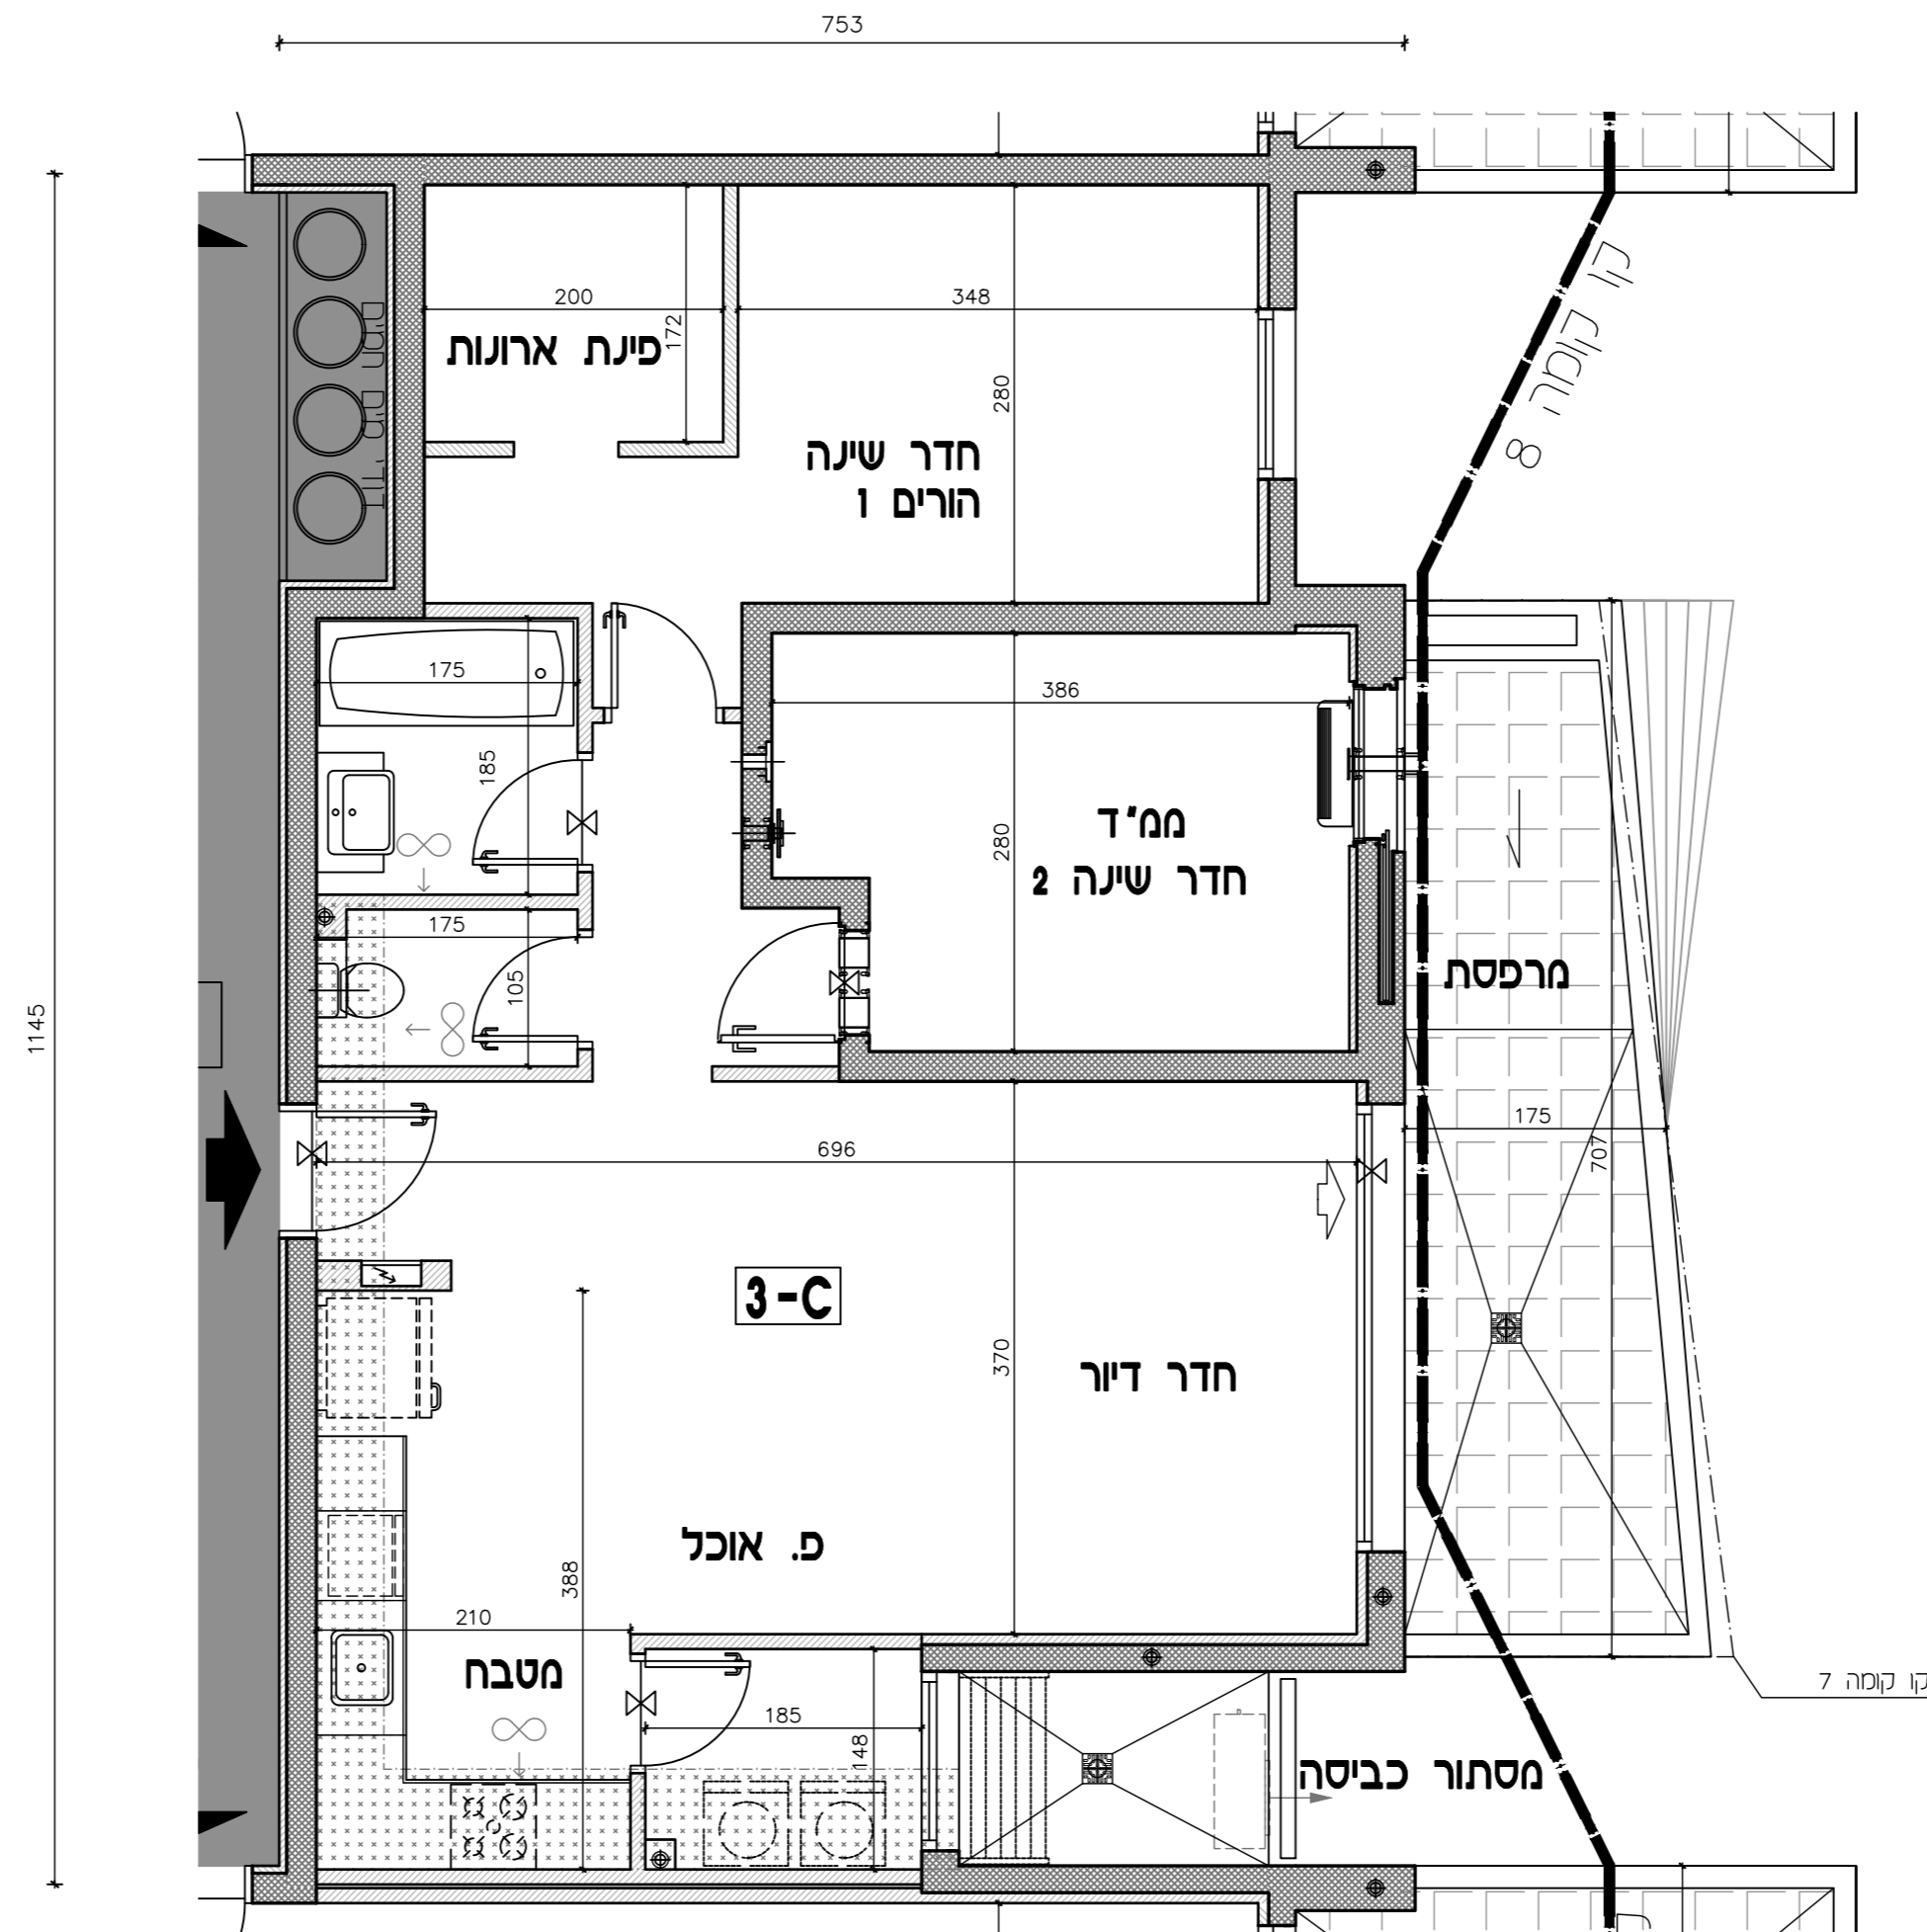

קו קומה 8