



טיפוס דירה: 3C

מס' דירה לפי בניין

בניין: 51 48 41

קומה

			9
			8
	38	38	7
			6
			5
			4
			3
			2
			1
			0

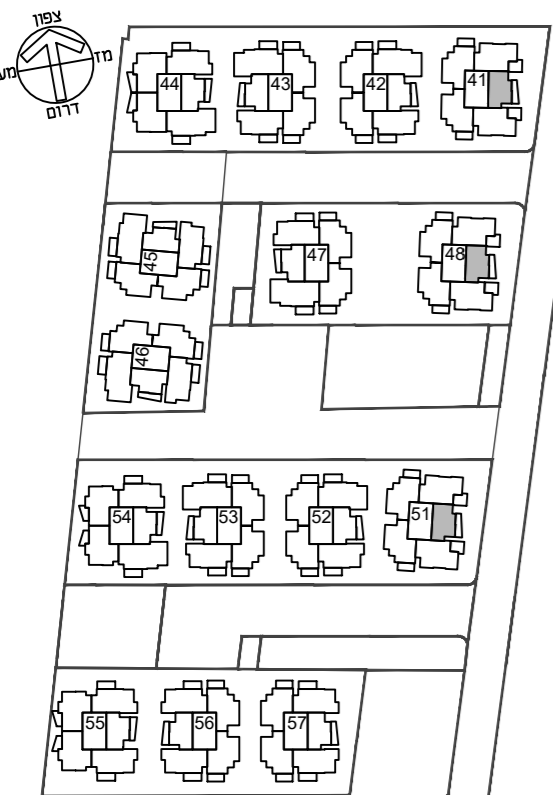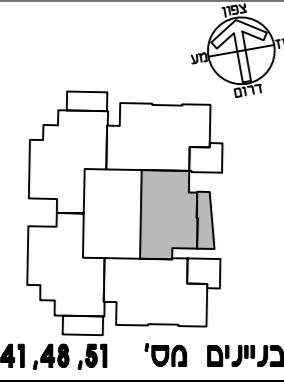


תכנית העמדה סכמטית

הערות: גליון מספר 1 הערות ומקרא
הינו חלק בלתי נפרד מגליון זה.

קב"ס: 1:50 תאריך: 09.11.2017

מהדורה: 01

חתימת המוכר חתימת הקונה

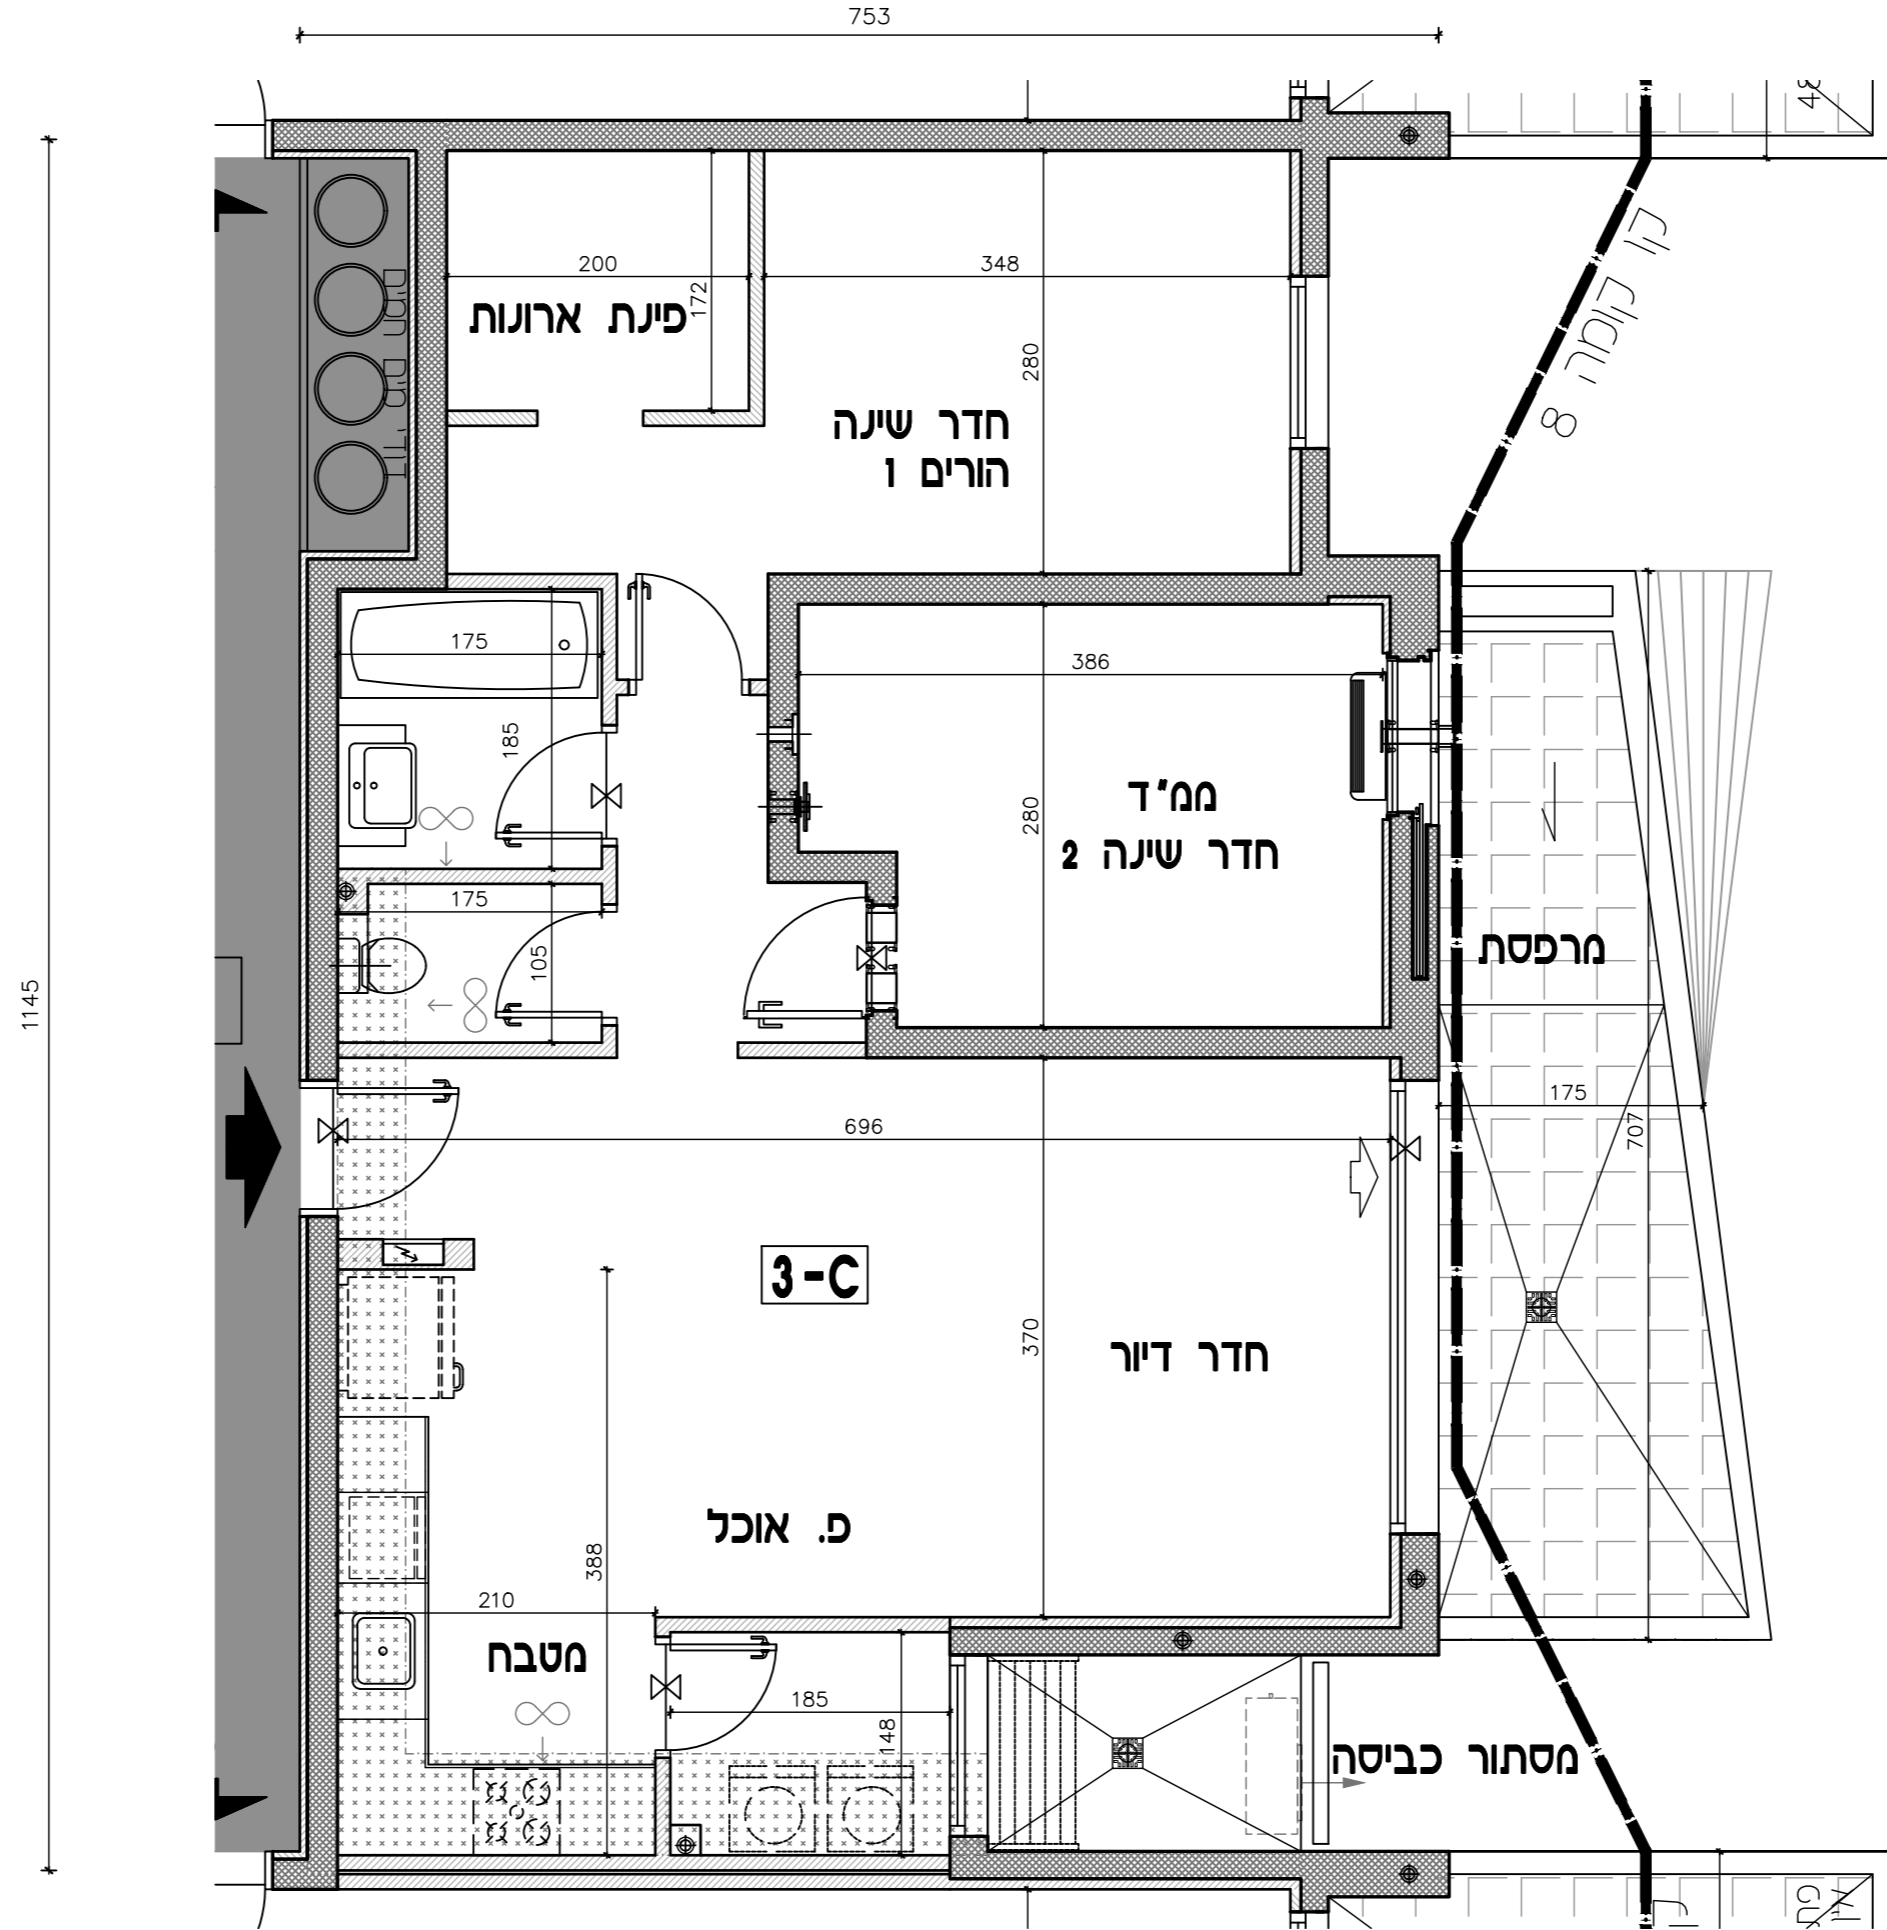

קו קומה 8