


טיפוס דירה: 3D

מס' דירה לפי בניין


בניין: 44 54

קומה

		9
	42 42	8
		7
		6
		5
		4
		3
		2
		1
		0

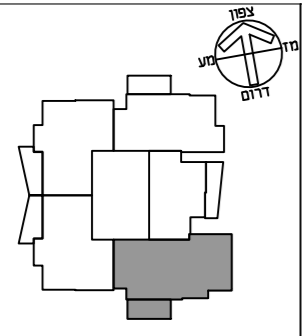

בניינים מס' 44,54

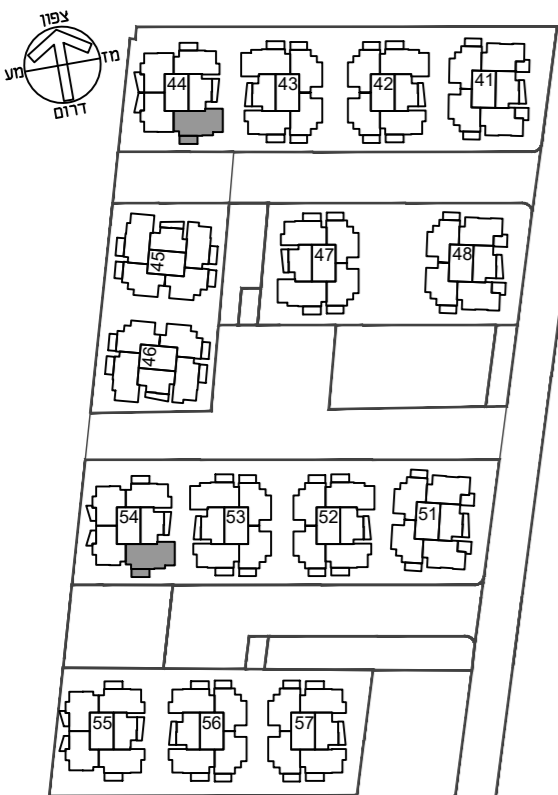

תכנית העמדה סכמטית

הערות: גליון מספר 1 הערות ומקרא
הנו חלק בלתי נפרד מגליון זה.


תאריך: 09.11.2017 1:50 קב"מ:

01 מהדורה:

חתימת המוכר חתימת הקונה

**תכנית לא סופית
לפני היתר בניה**

ייתכנו שינויים לפי דרישת הרשויות ו/או
החלטת החברה ו/או המתכננים והועצים

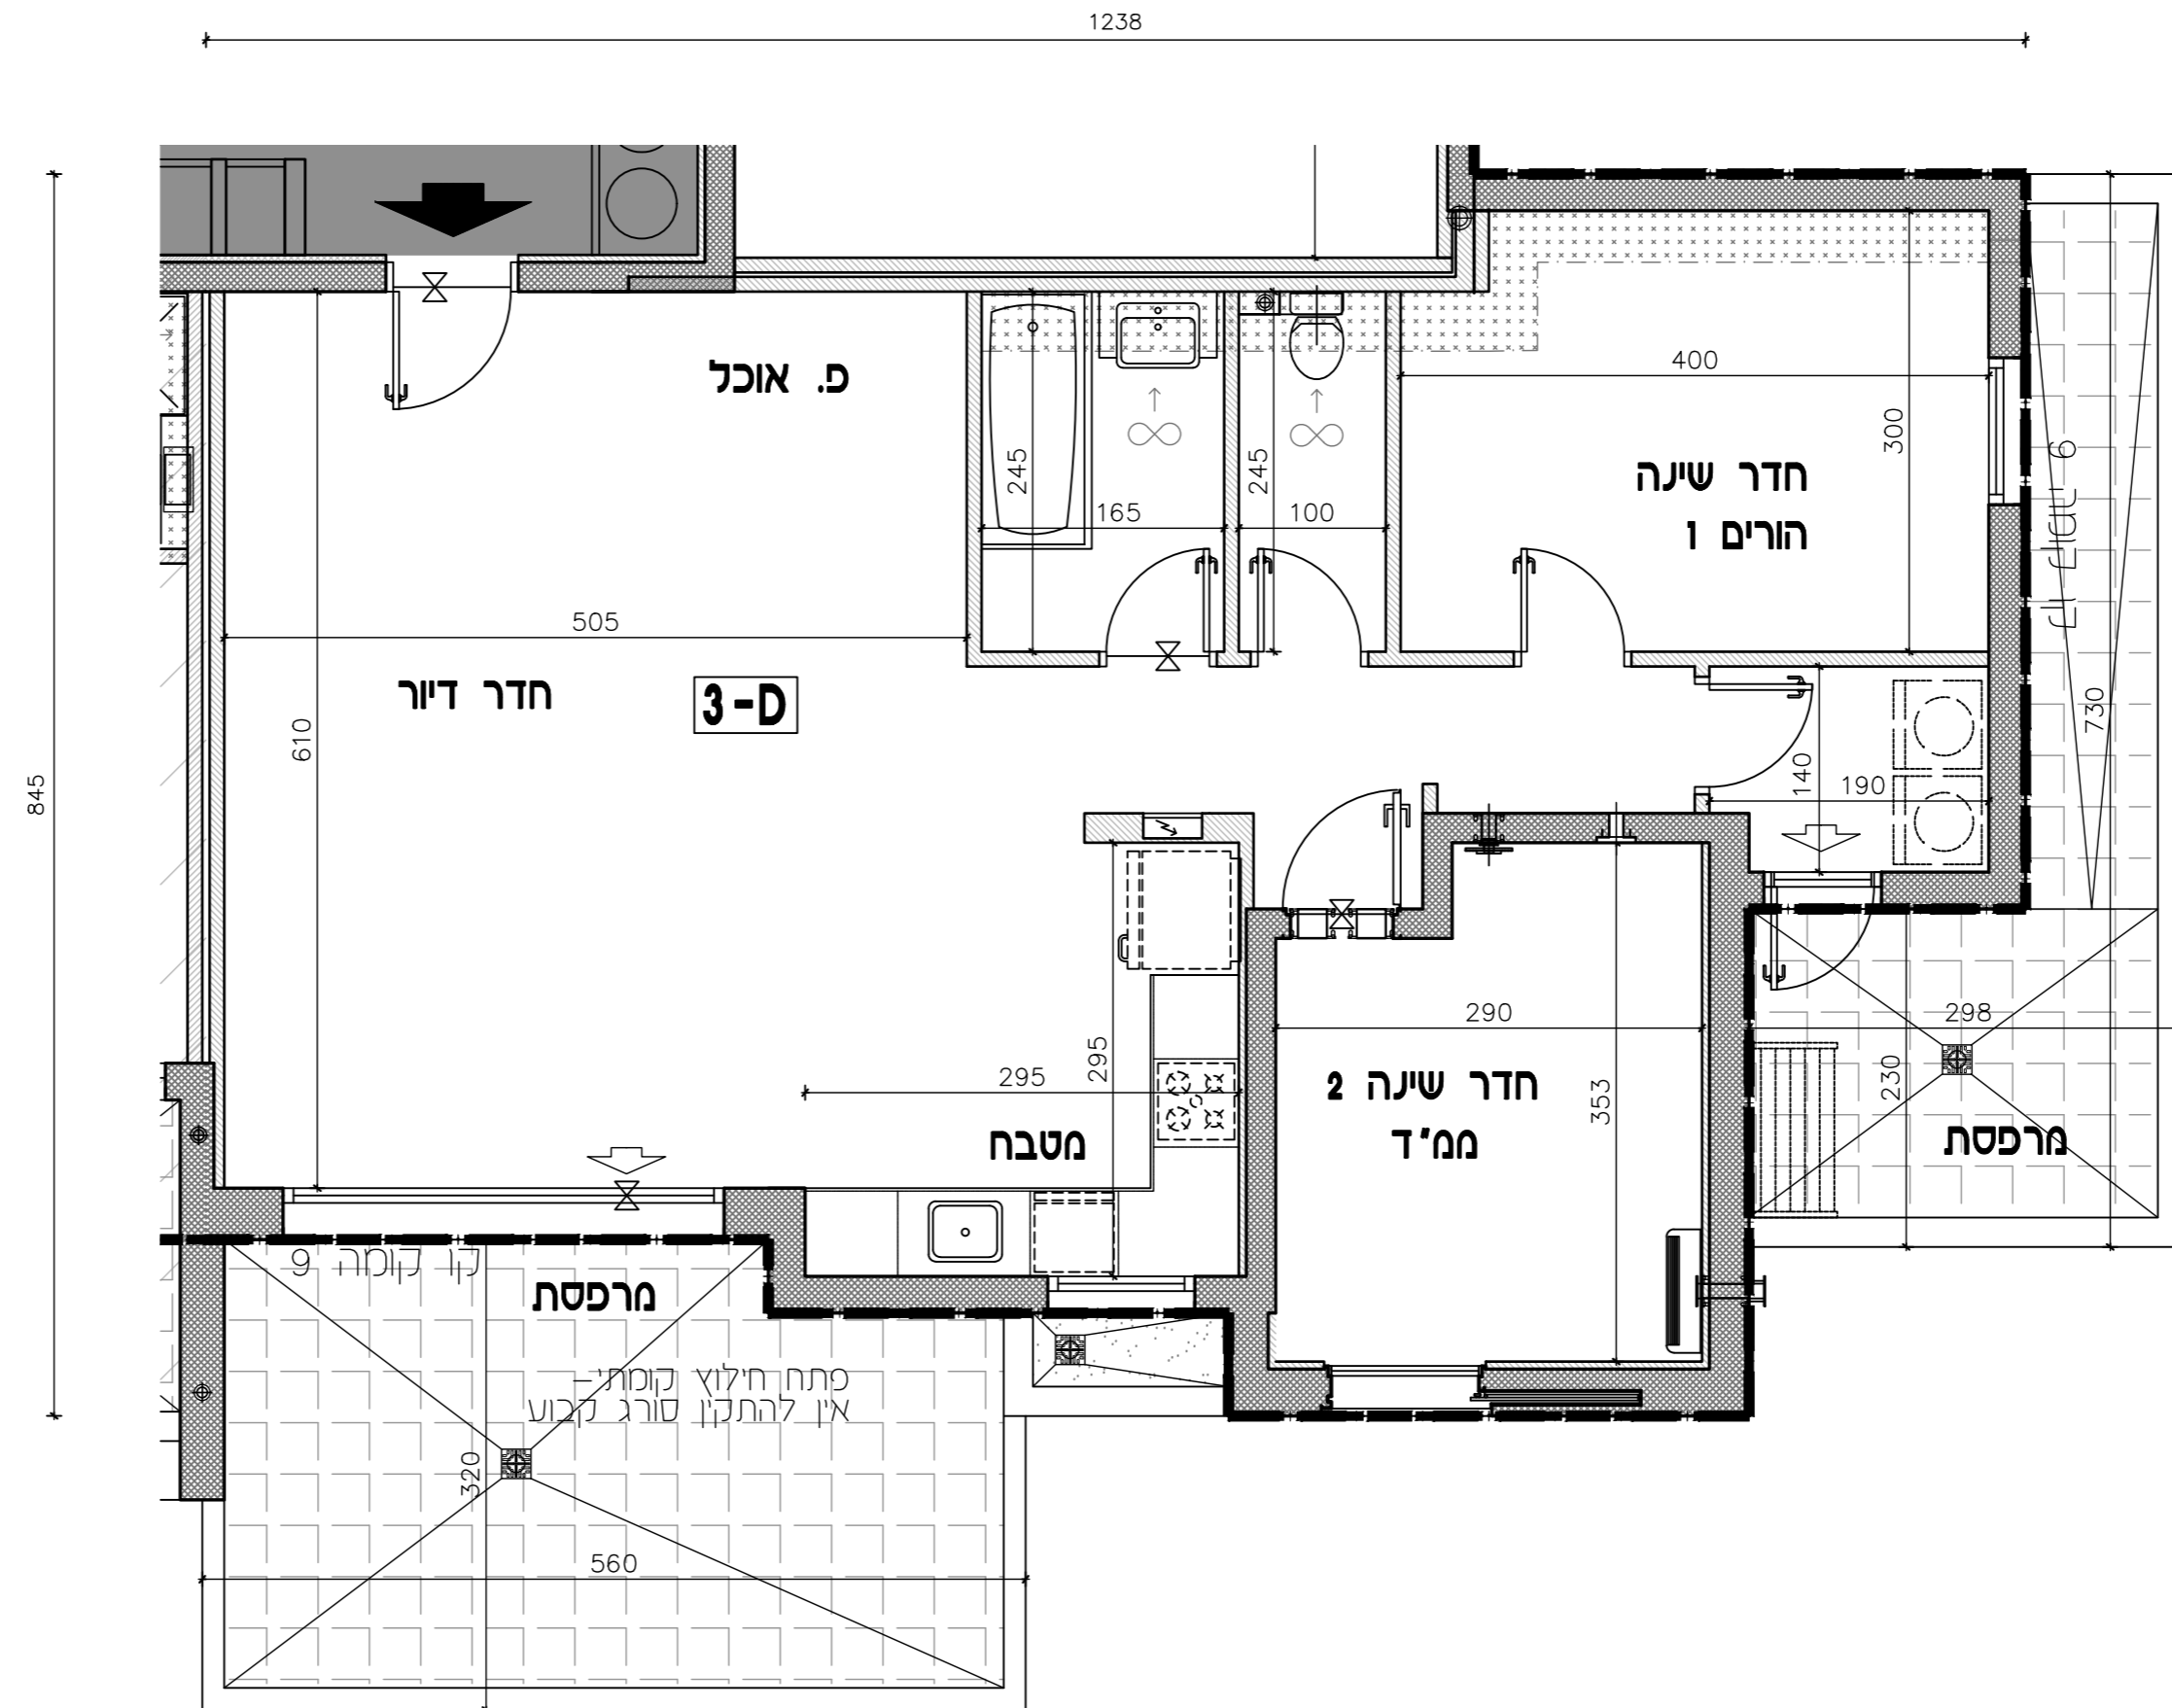

קו קומה 9 - - - - -