
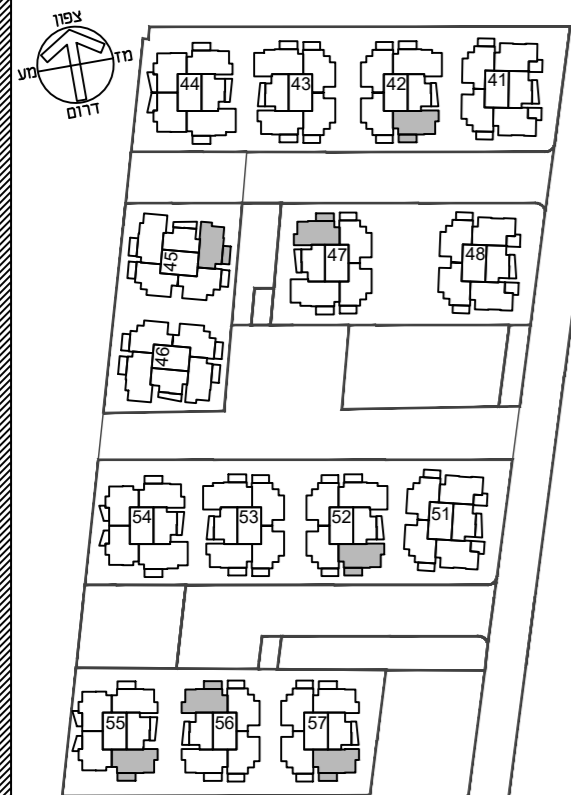
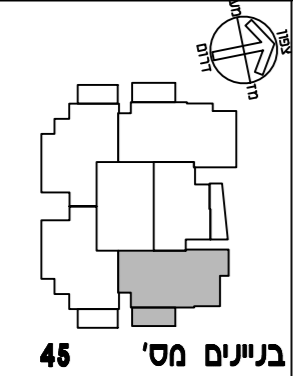
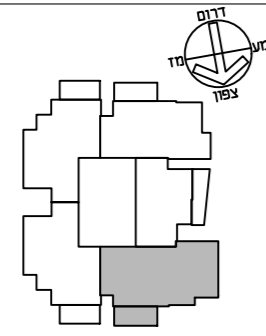


טיפוס דירה: 4A

מס' דירה לפי בניין

בניין:	42	45	47	52	55	56	57
קומה:	0	1	2	3	4	5	6
	7	7	7	7	7	7	7
	12	12	12	12	12	12	12
	17	17	17	17	17	17	17
	22	22	22	22	22	22	22
	27	27	27	27	27	27	27
	32	32	32	32	32	32	32
	37	37	37	37	37	37	37
	42	42	42	42	42	42	42
	47	47	47	47	47	47	47
	52	52	52	52	52	52	52
	57	57	57	57	57	57	57

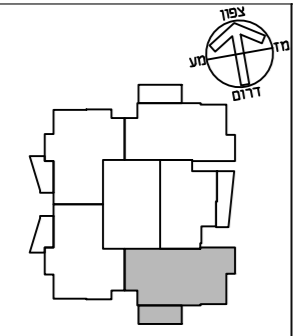

תכנית העמדה סכמטית

הערות: גליון מספר 1 הערות ומקרא
הנו חלק בלתי נפרד מגליון זה.

תאריך: 09.11.2017 1:50 קב"מ:

מהדורה: 01


חתימת המוכר חתימת הקונה



דורית ודרון הוק אדריכלים
Dorffle & Daron Hoek Architects

**תכנית לא סופית
לפני היתר בניה**

ייתכנו שינויים לפי דרישת הרשויות ו/או
החלטת החברה ו/או המתכננים והיועצים

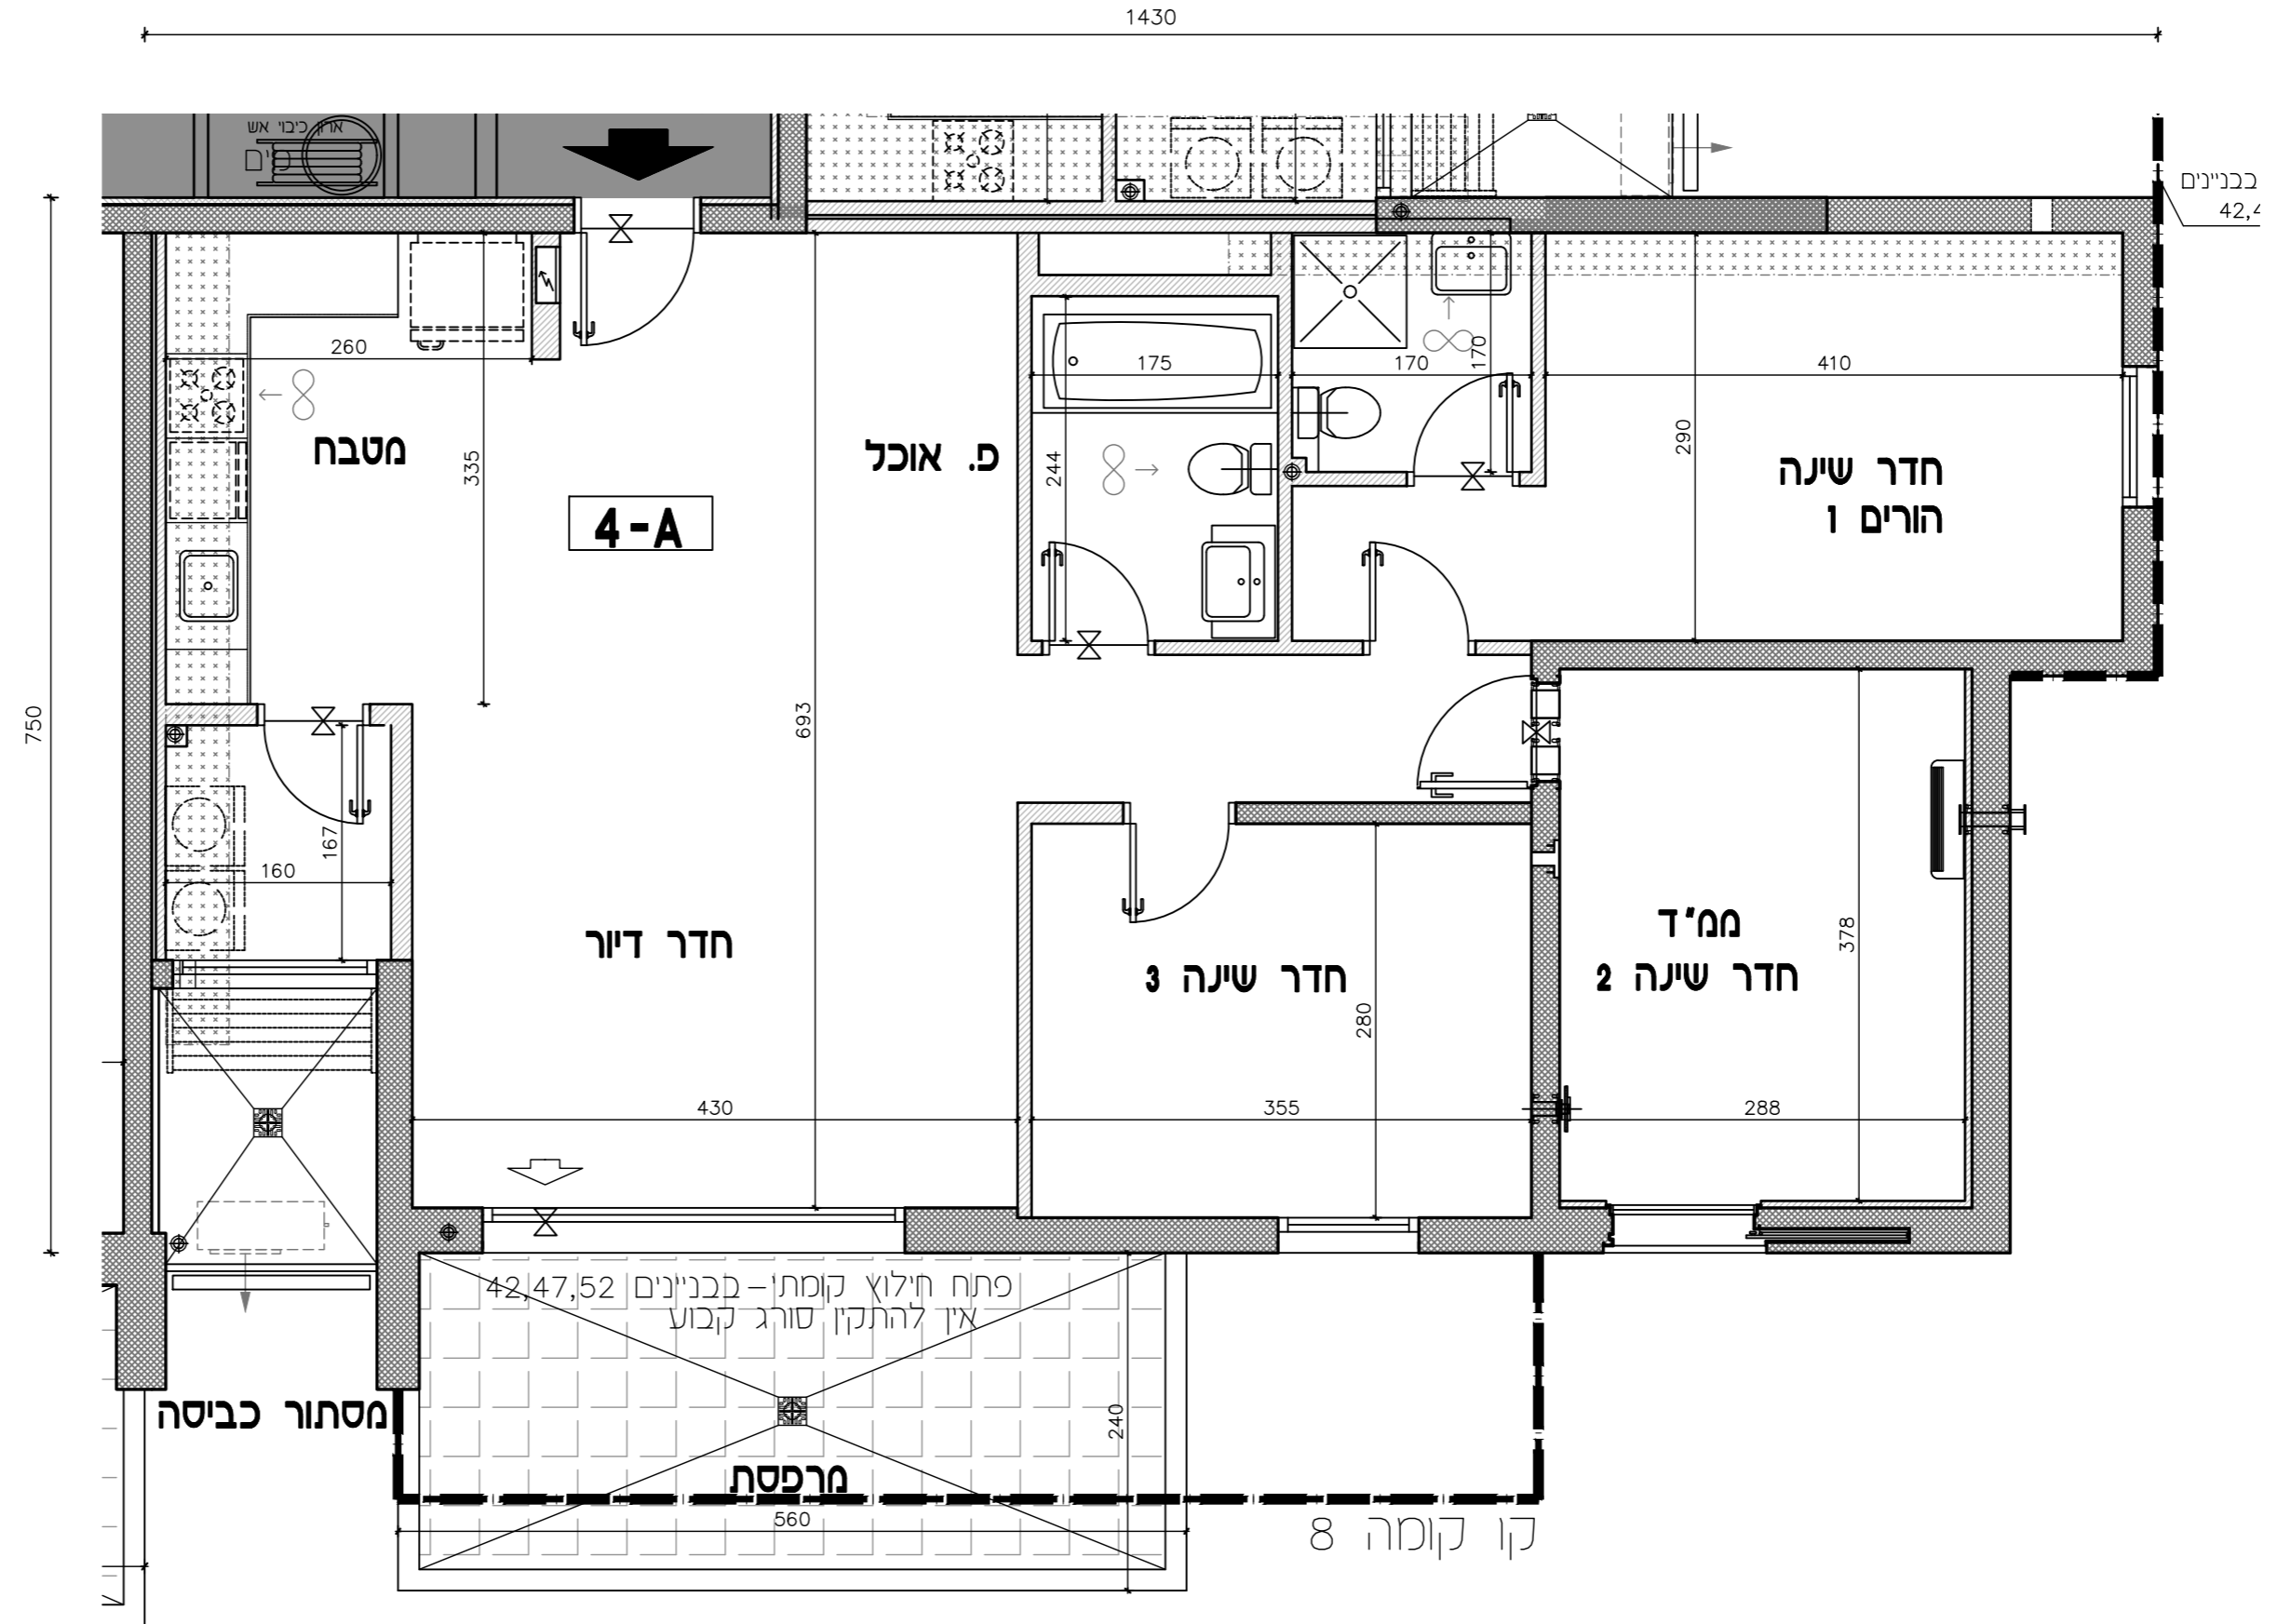

קו קומה 8