


טיפוס דירה: 4E-G

מס' דירה לפי בניין



בניין: 48

קומה

9
8
7
6
5
4
3
2
1
0

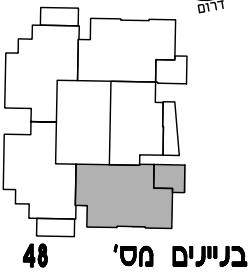

בניינים מס' 48

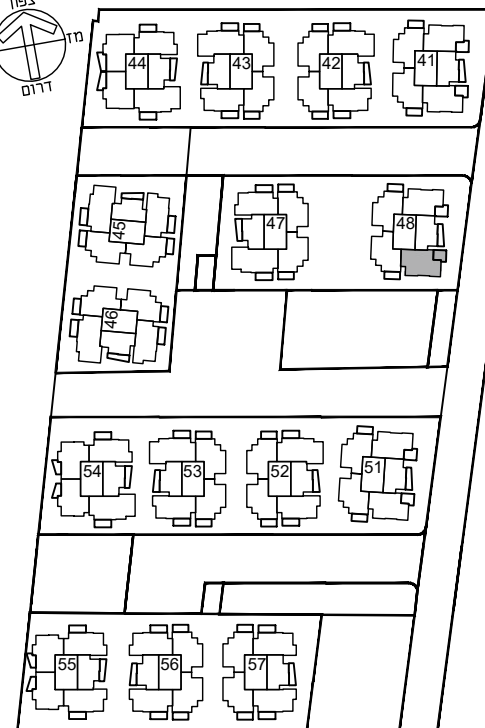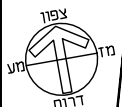

תכנית העמדה סכמטית

הערות: גליון מספר 1 הערות ומקרא
הנו חלק בלתי נפרד מגליון זה.


קבלים: 1:50 תאריך: 09.11.2017

מהדורה: 01

חתימת המוכר חתימת הקונה

תכנית לא סופית
לפני היתר בניה

ייתכנו שינויים לפי דרישת הרשות ו/או
החלטת החברה ו/או המתכננים והעצמים

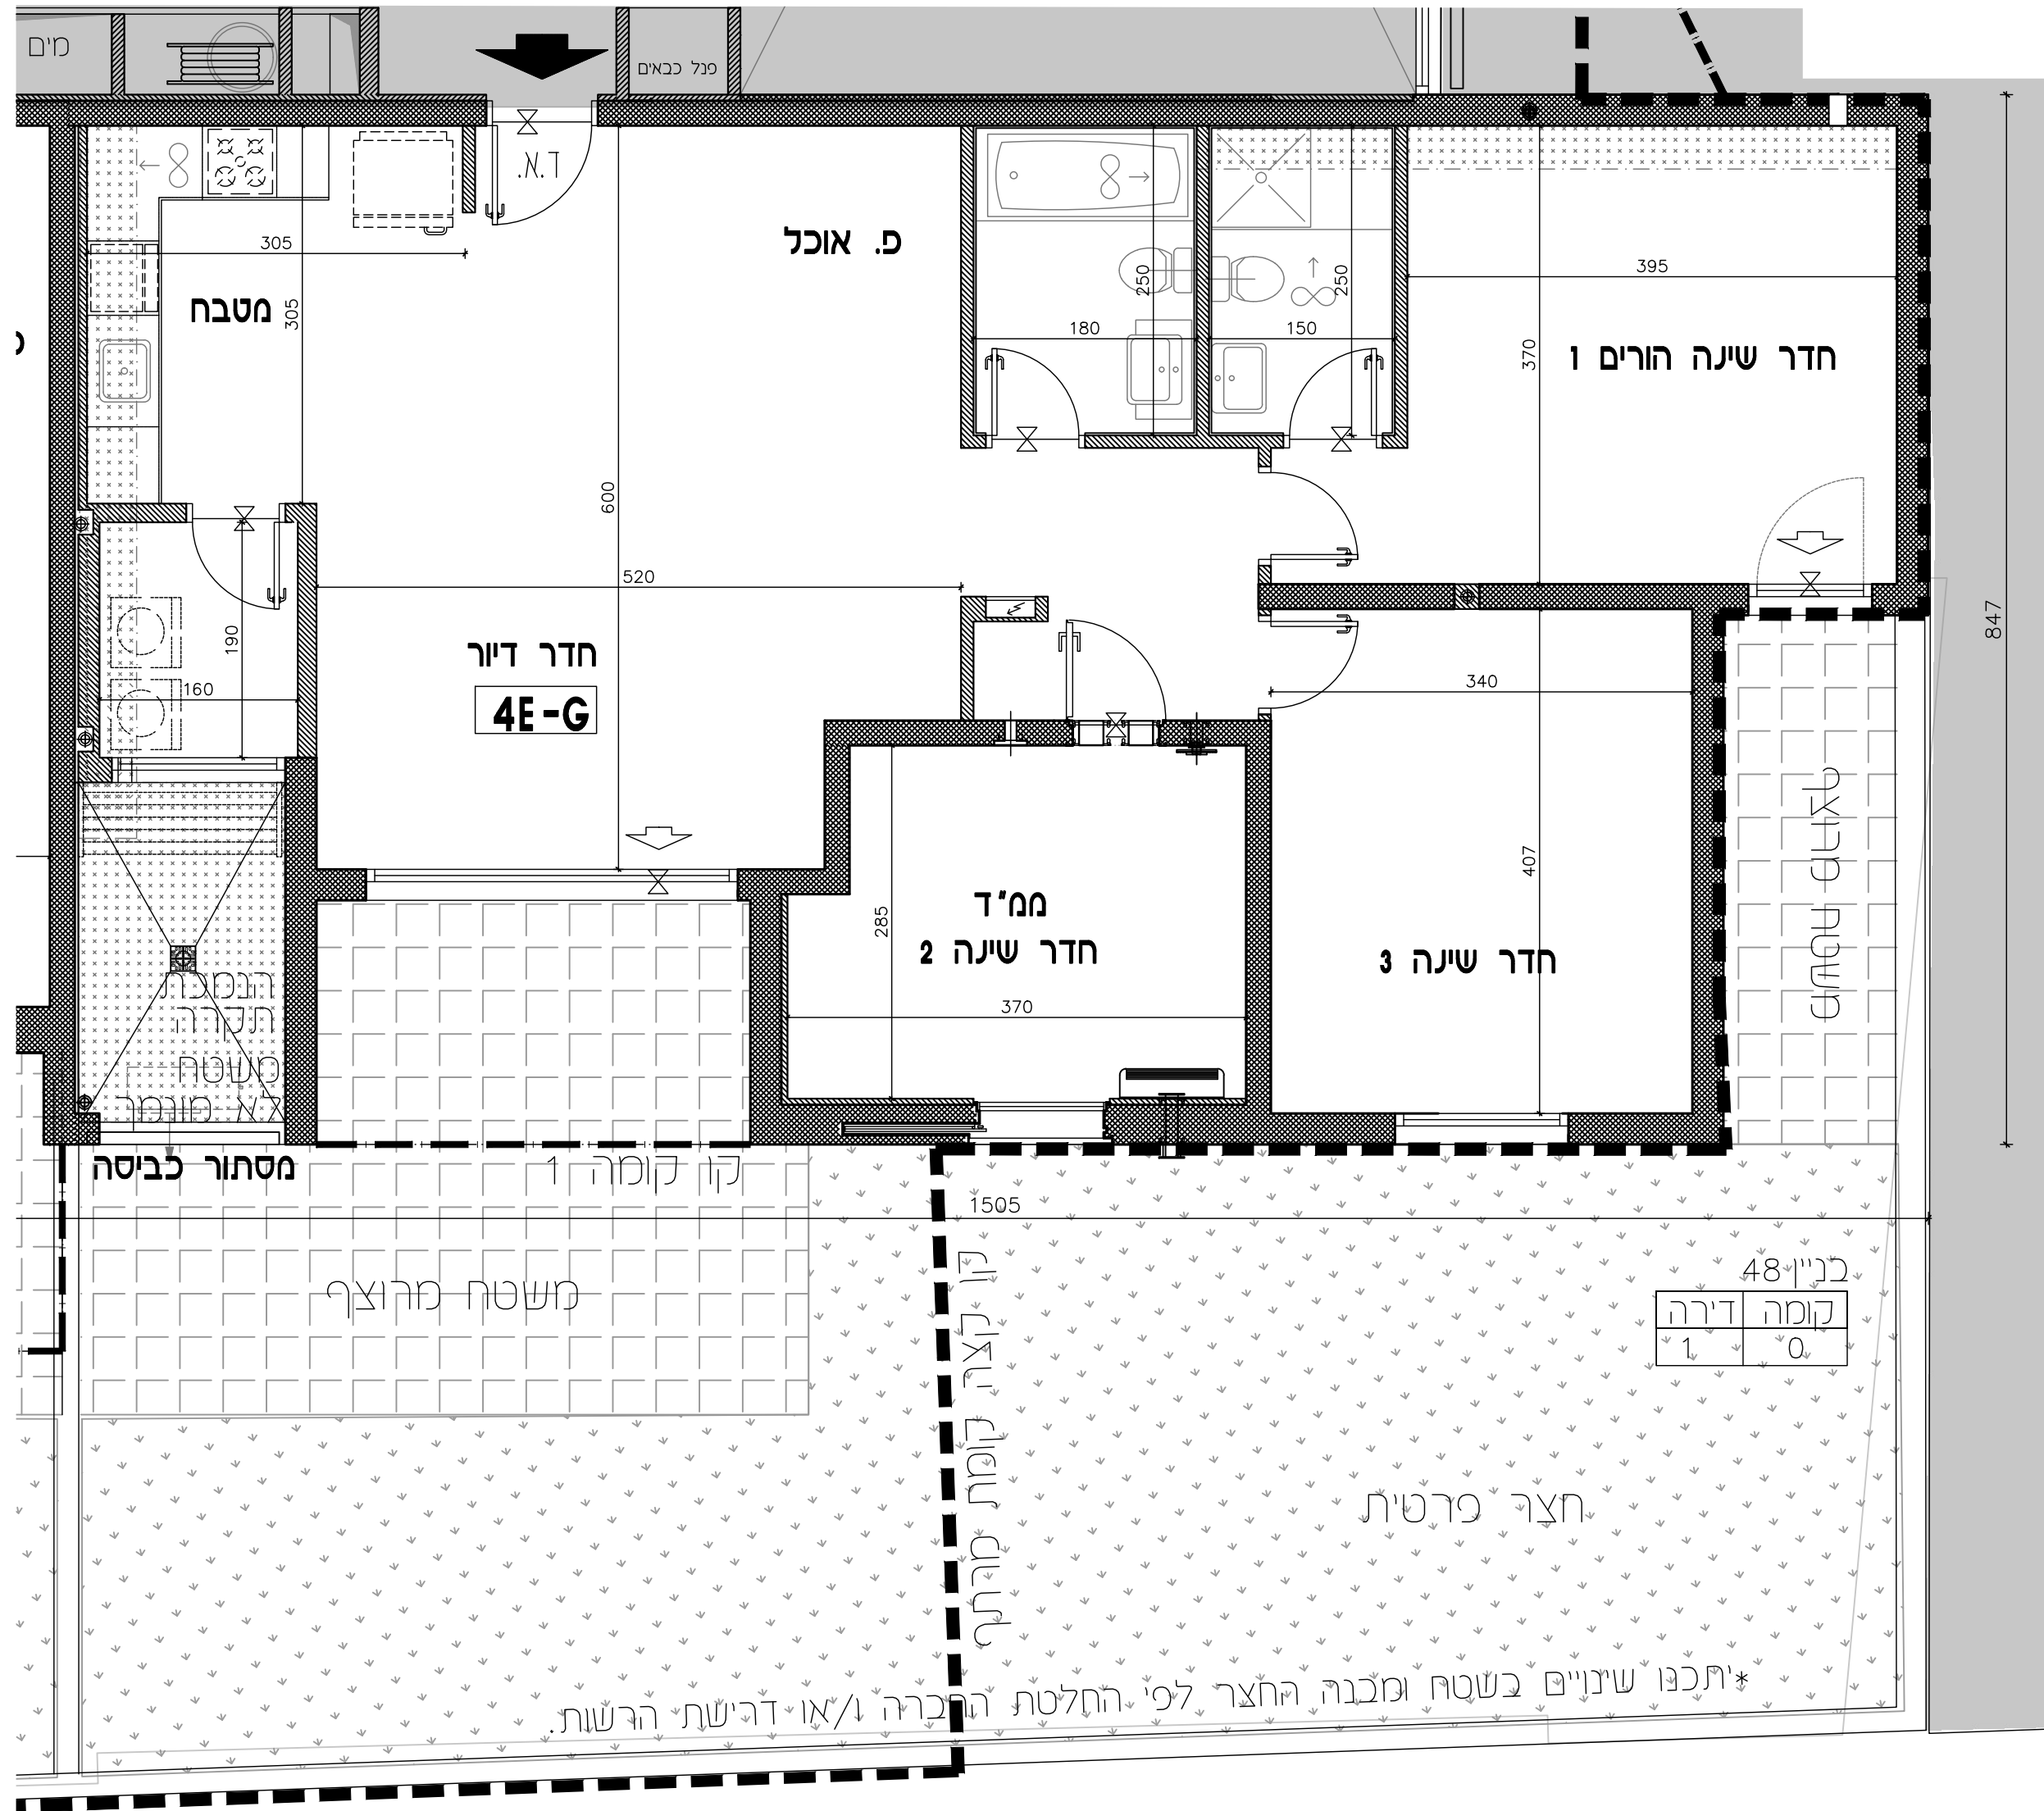

כניין: 48
קומה דירה
1 0