


טיפוס דירה: 4F

מס' דירה לפי בניין


בניין: 41 48 51

קומה

			9
			8
37	37	37	7
32	32	32	6
27	27	27	5
22	22	22	4
17	17	17	3
12	12	12	2
8	8	8	1
			0

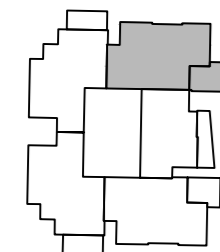

בניינים מס' 41, 48, 51

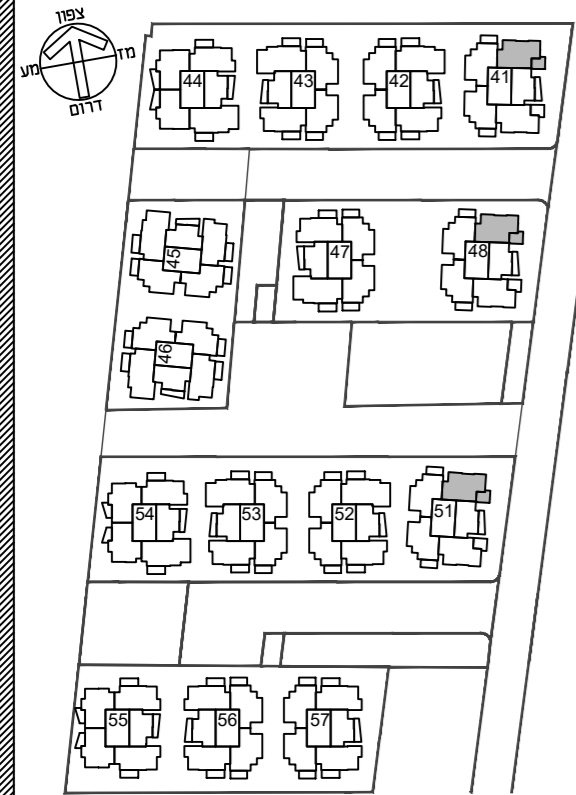

תכנית העמדה סכמטית

הערות: גליון מספר 1 הערות ומקרא
הינו חלק בלתי נפרד מגליון זה.


קב"ס: 1:50 תאריך: 09.11.2017

מהדורה: 01

חתימת המוכר חתימת הקונה



דורית ודורון הוק אדריכלים
Dorite & Doron Hoek Architects

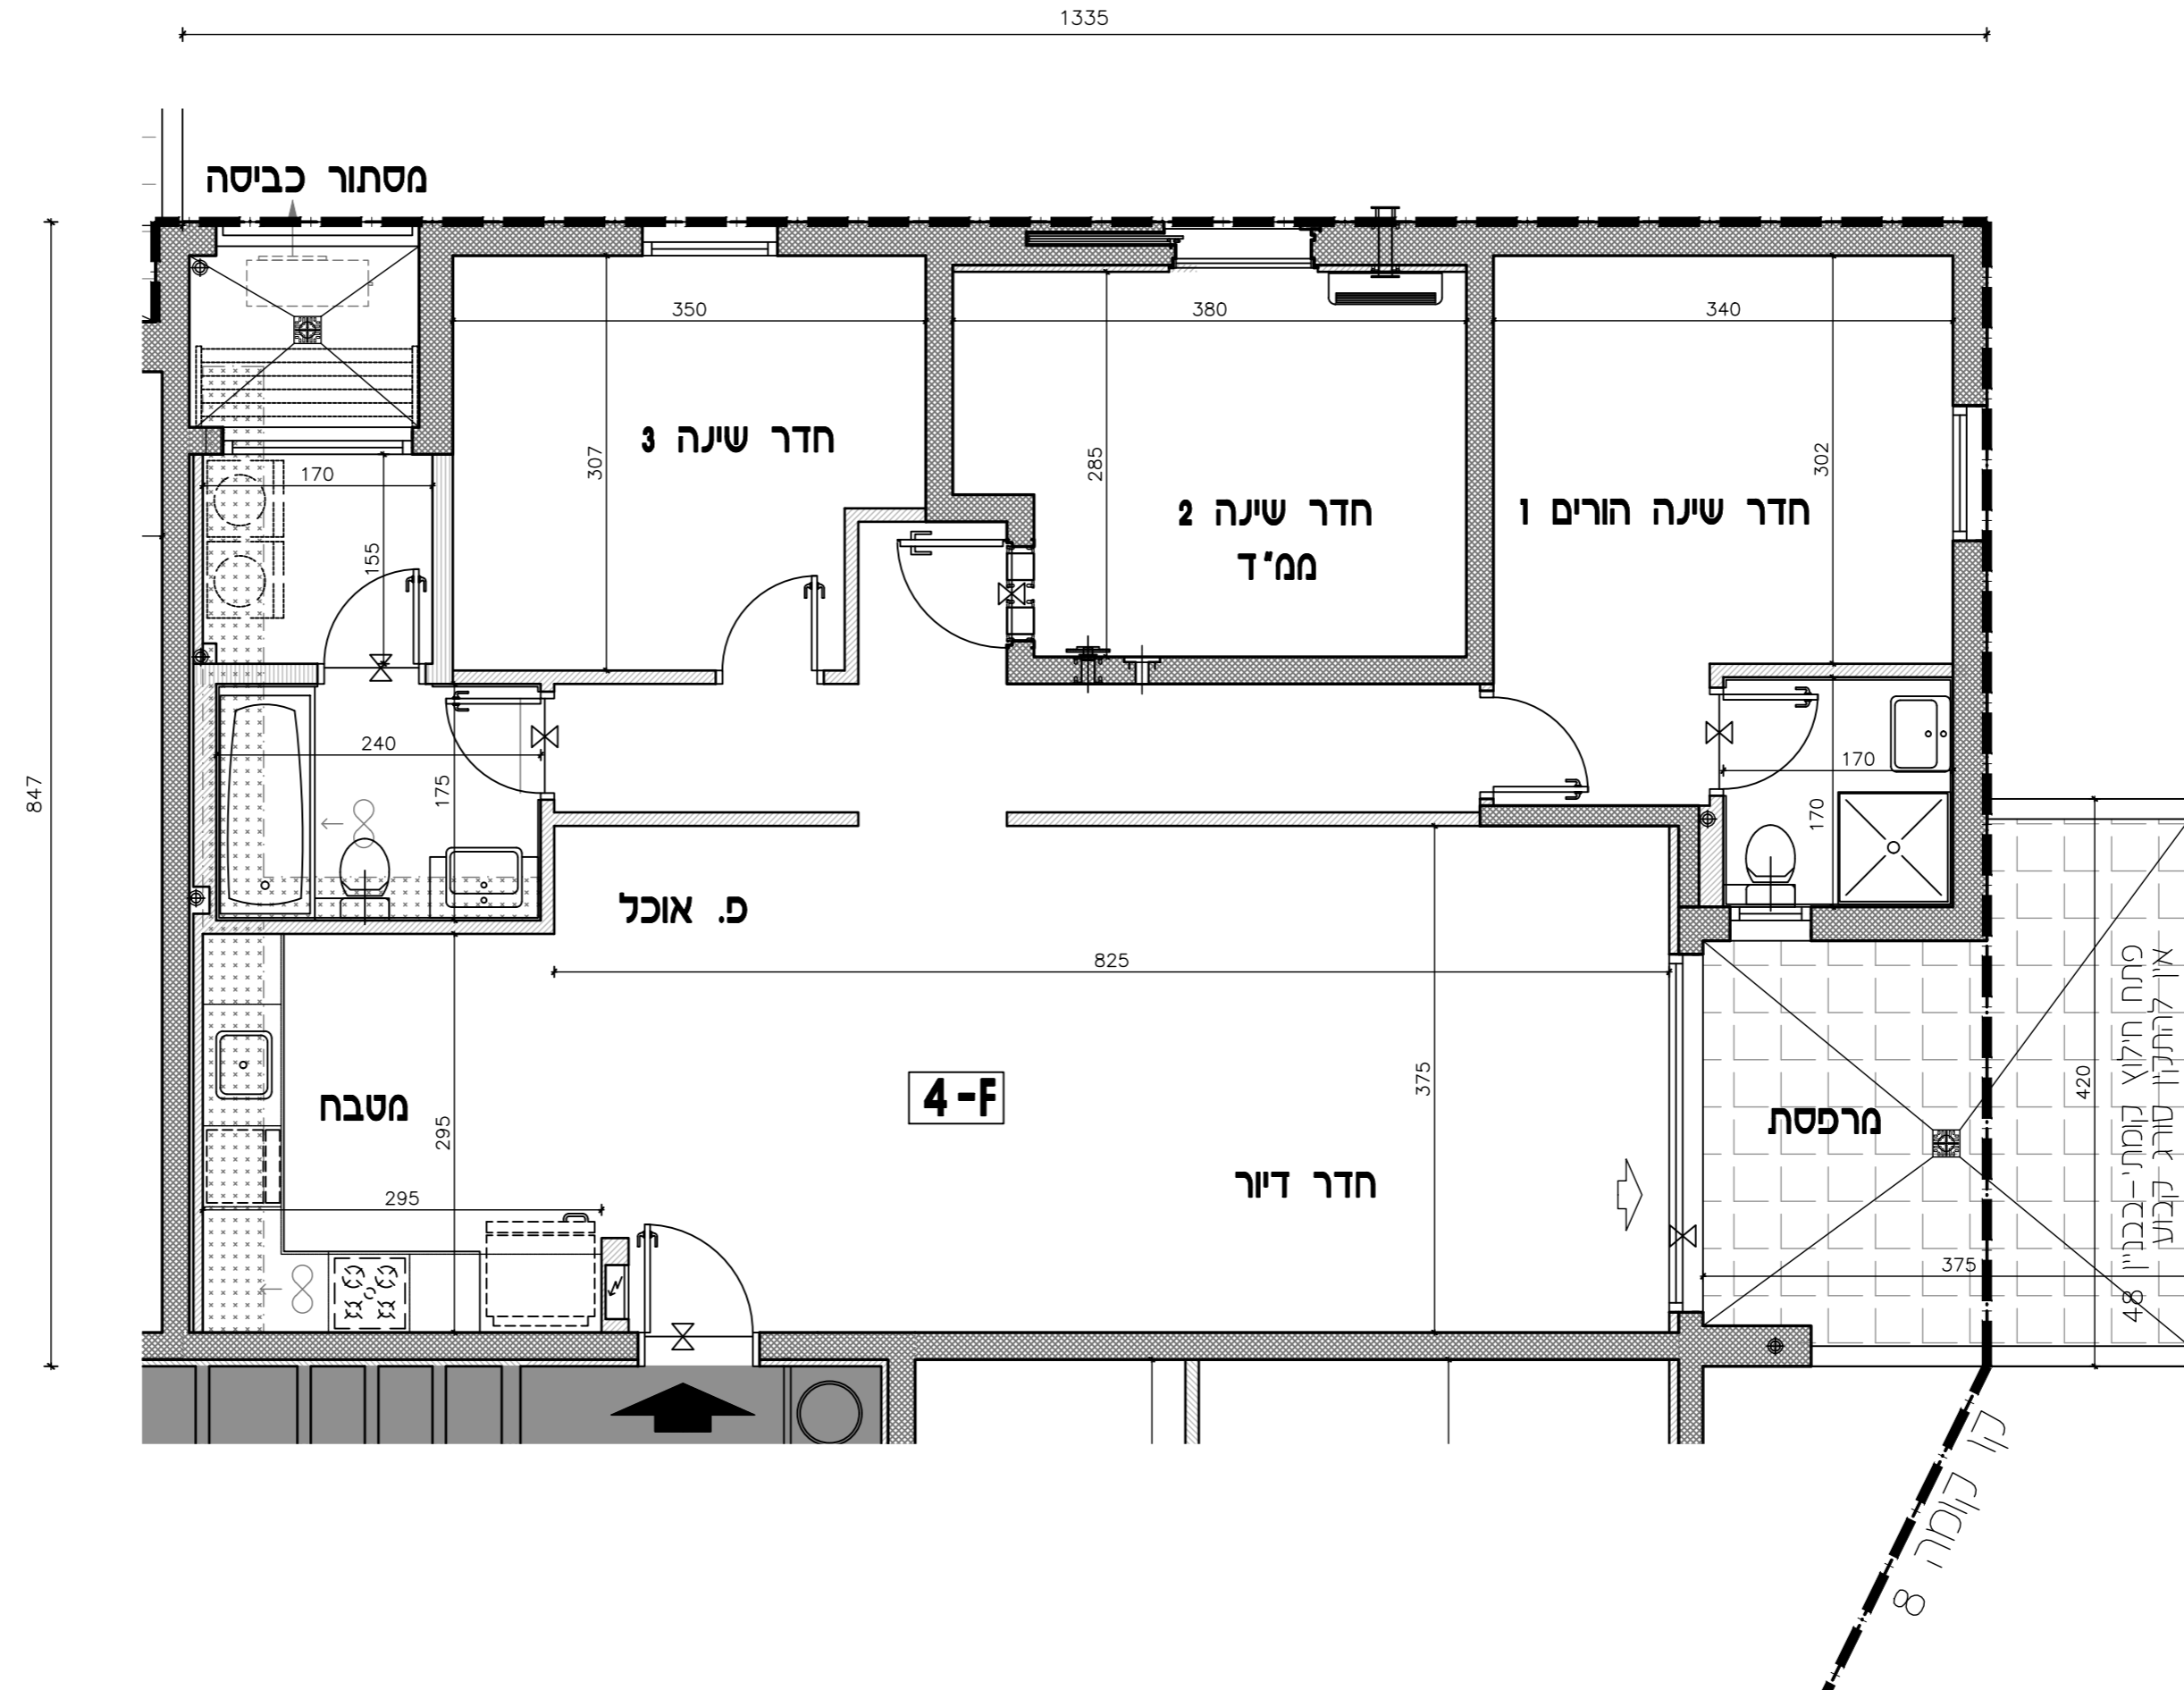

פנתח חלון קומתי - בבניין 48
אין להתקין סורג קבוע

קו קומה 8