


טיפוס דירה: 5A

מס' דירה לפי בניין


בניין:	42	45	47	52
--------	----	----	----	----

קומה


				9
				8
	35	35	35	7
	30	30	30	6
	25	25	25	5
	20	20	20	4
	15	15	15	3
	10	10	10	2
	6	6	6	1
				0

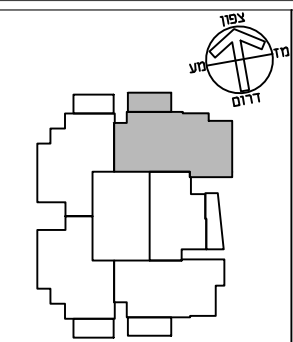


בניינים מס' 42.52

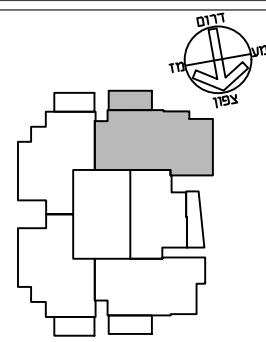

בניינים מס' 47

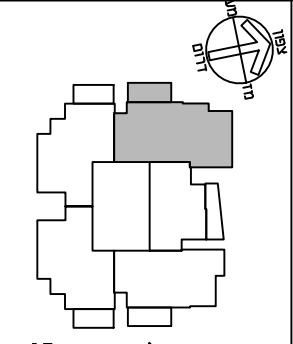

בניינים מס' 45

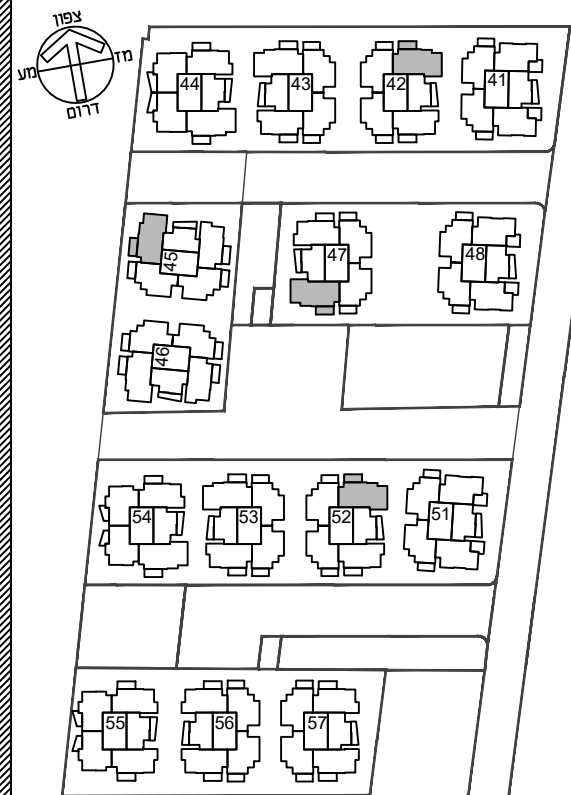

תכנית העמדה סכמטית

הערות: גליון מספר 1 הערות ומקרא  
הנו חלק בלתי נפרד מגליון זה.

תאריך: 09.11.2017

קב"ס: 1:50


מהדורה: 01

חתימת המוכר

חתימת הקונה

תכנית לא סופית  
לפני היתר בניה

ייתכנו שינויים לפי דרישת הרשות ו/או  
החלטת החברה ו/או המתכננים והועצים

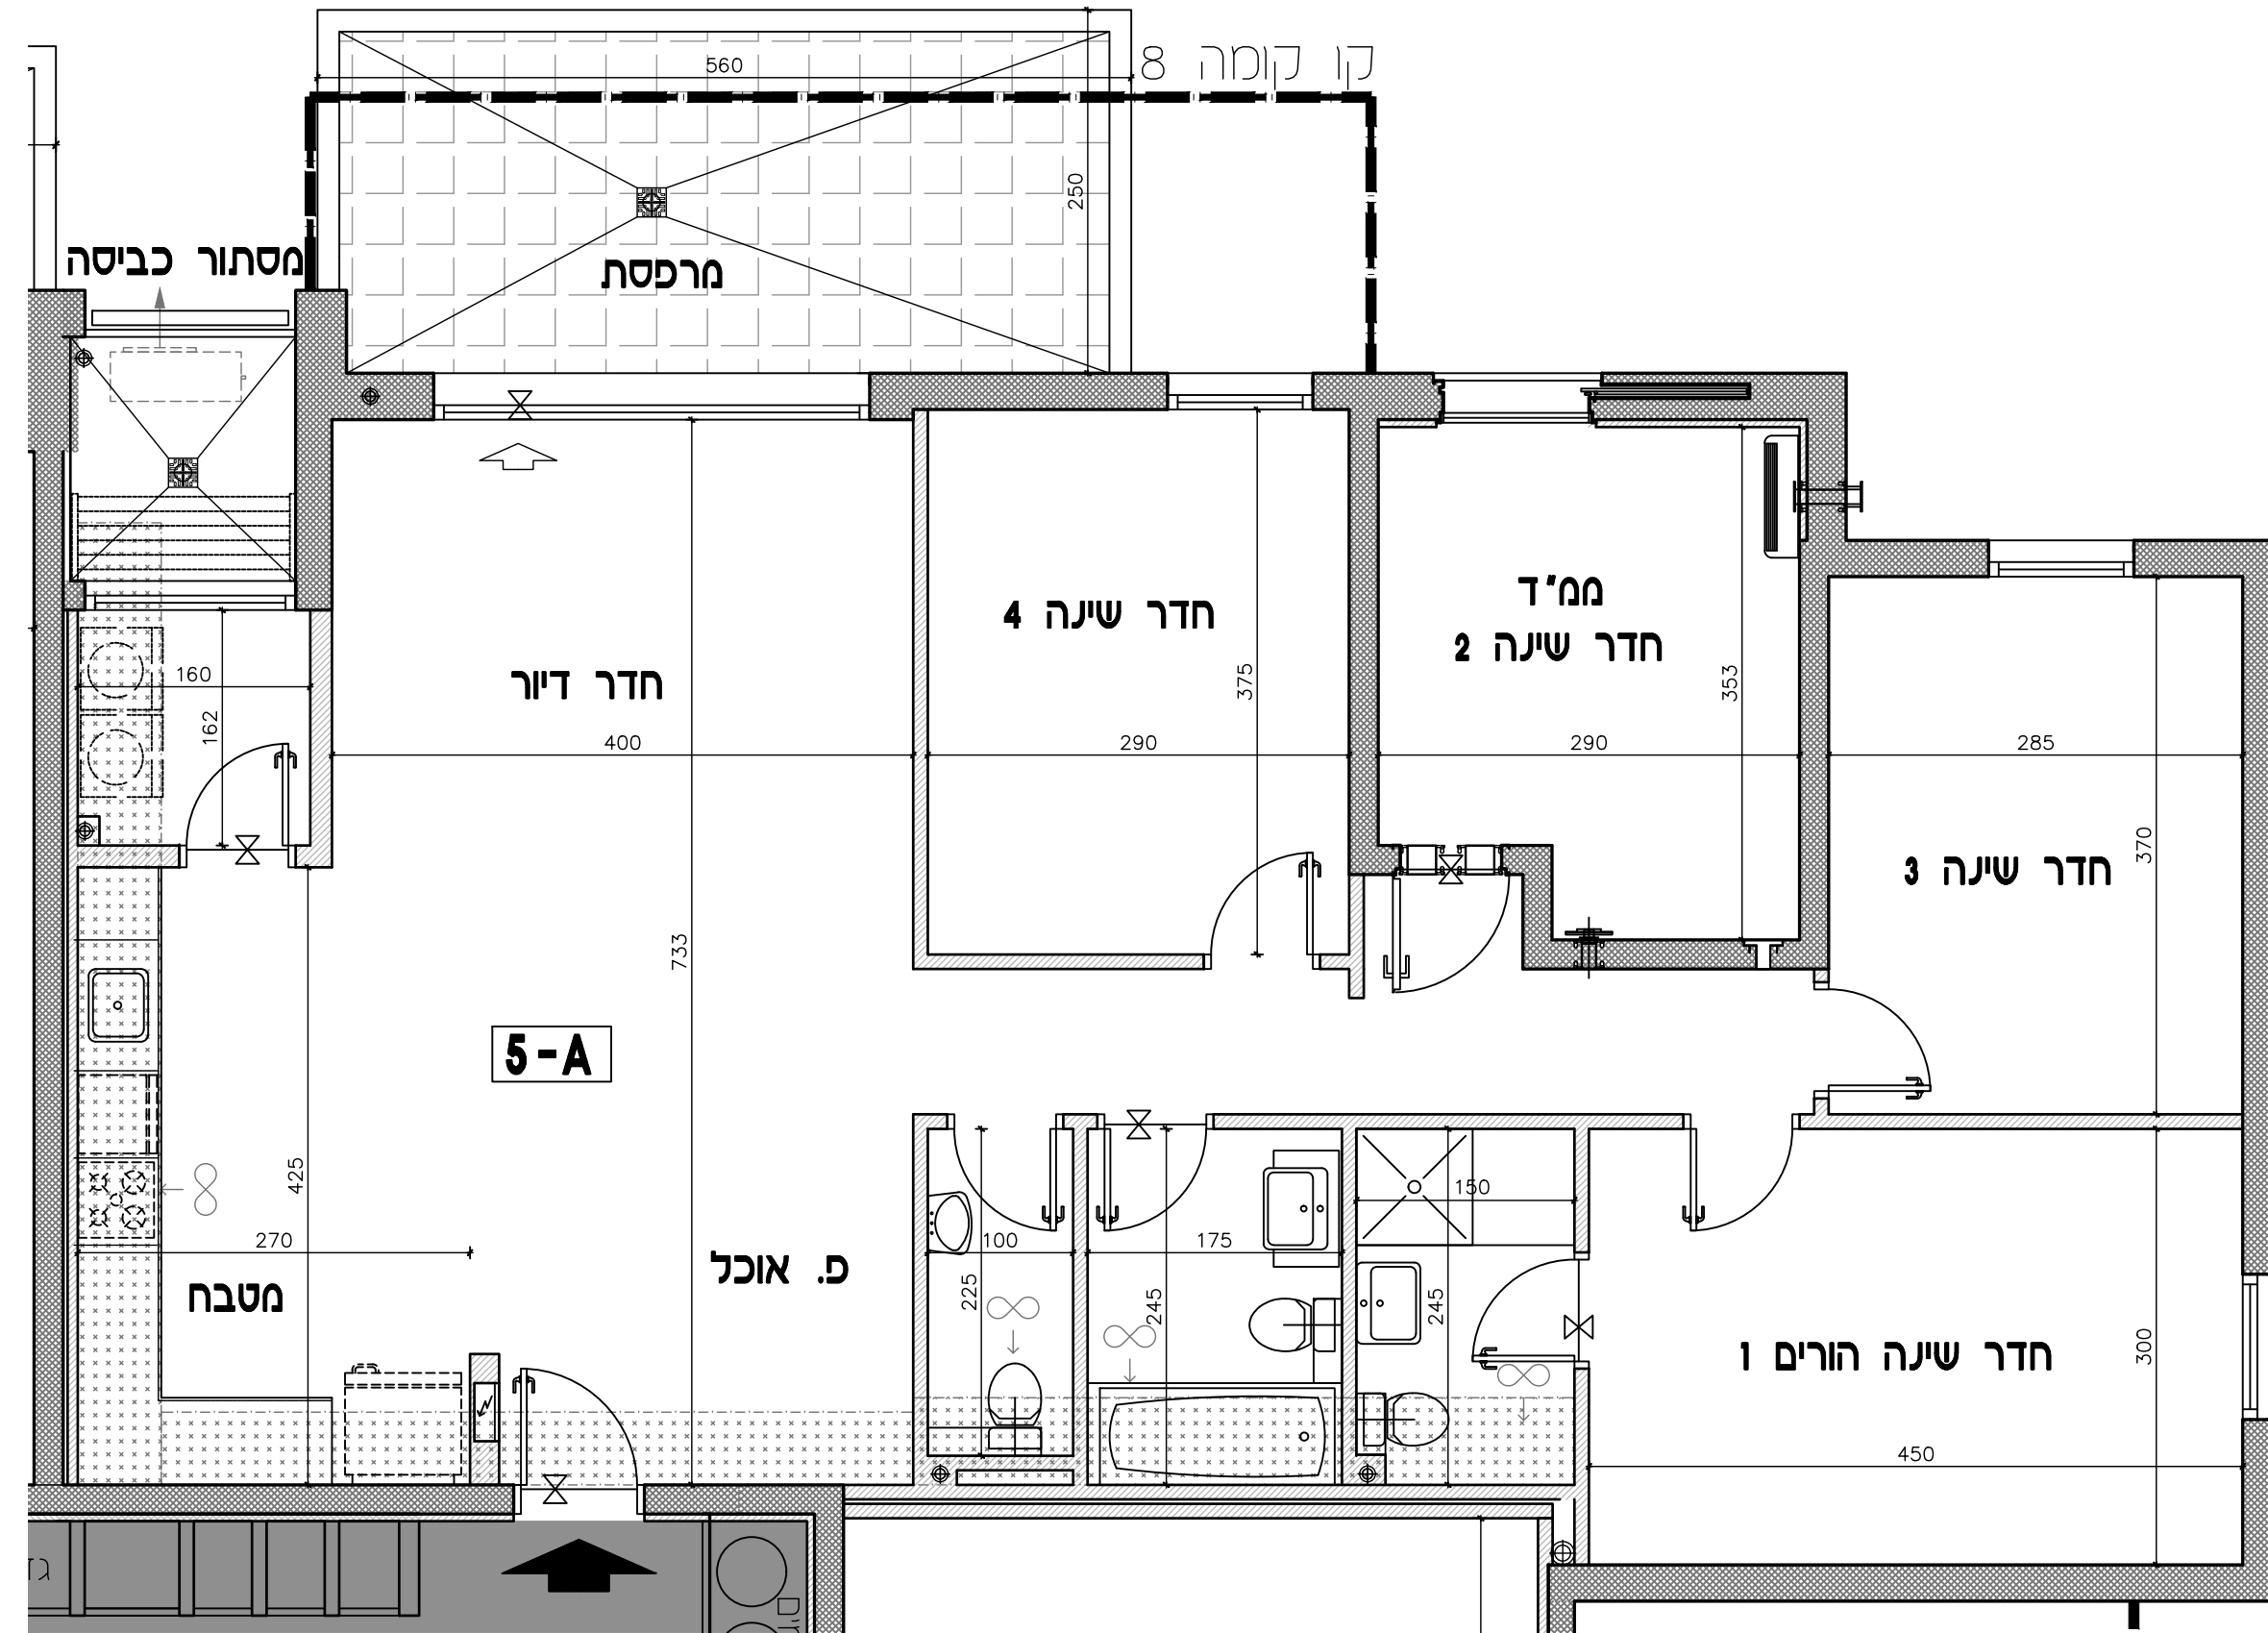

847

קו קומה 8