
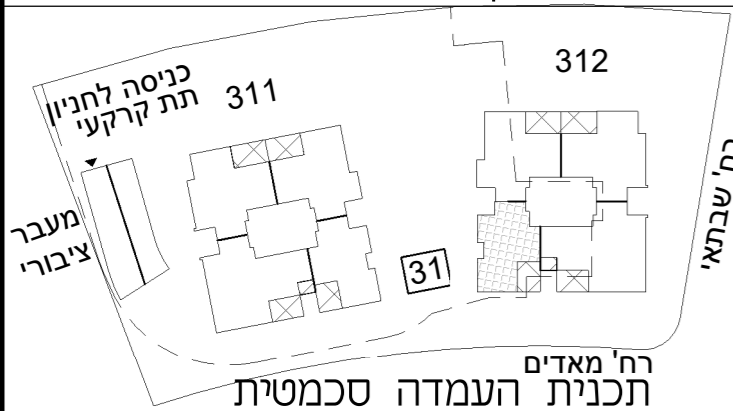


א.מ. ישראל מגורים
יזמות בע"מ
מקבוצת אפריקה ישראל

מגרש: 31 מגרש: 312 בניין: 312

קומה: 8 טיפוס דירה: 3A

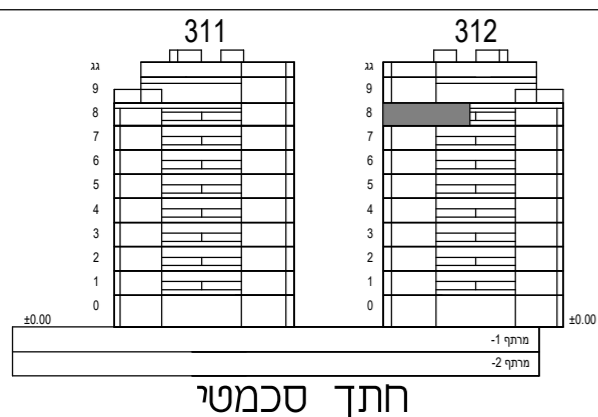

קנ"מ: 1:50



הערות:


-גיליון מספר 2, הערות ומקרא, הינו חלק בלתי נפרד מגיליון זה.

כנען שנהב
אדריכלים

ת.ד. 58188 קרית עתידים תל אביב 61580
טלפון 03-6496644 פקס 03-6471997

תאריך עדכון: 27.07.22

מספר גליון: 12

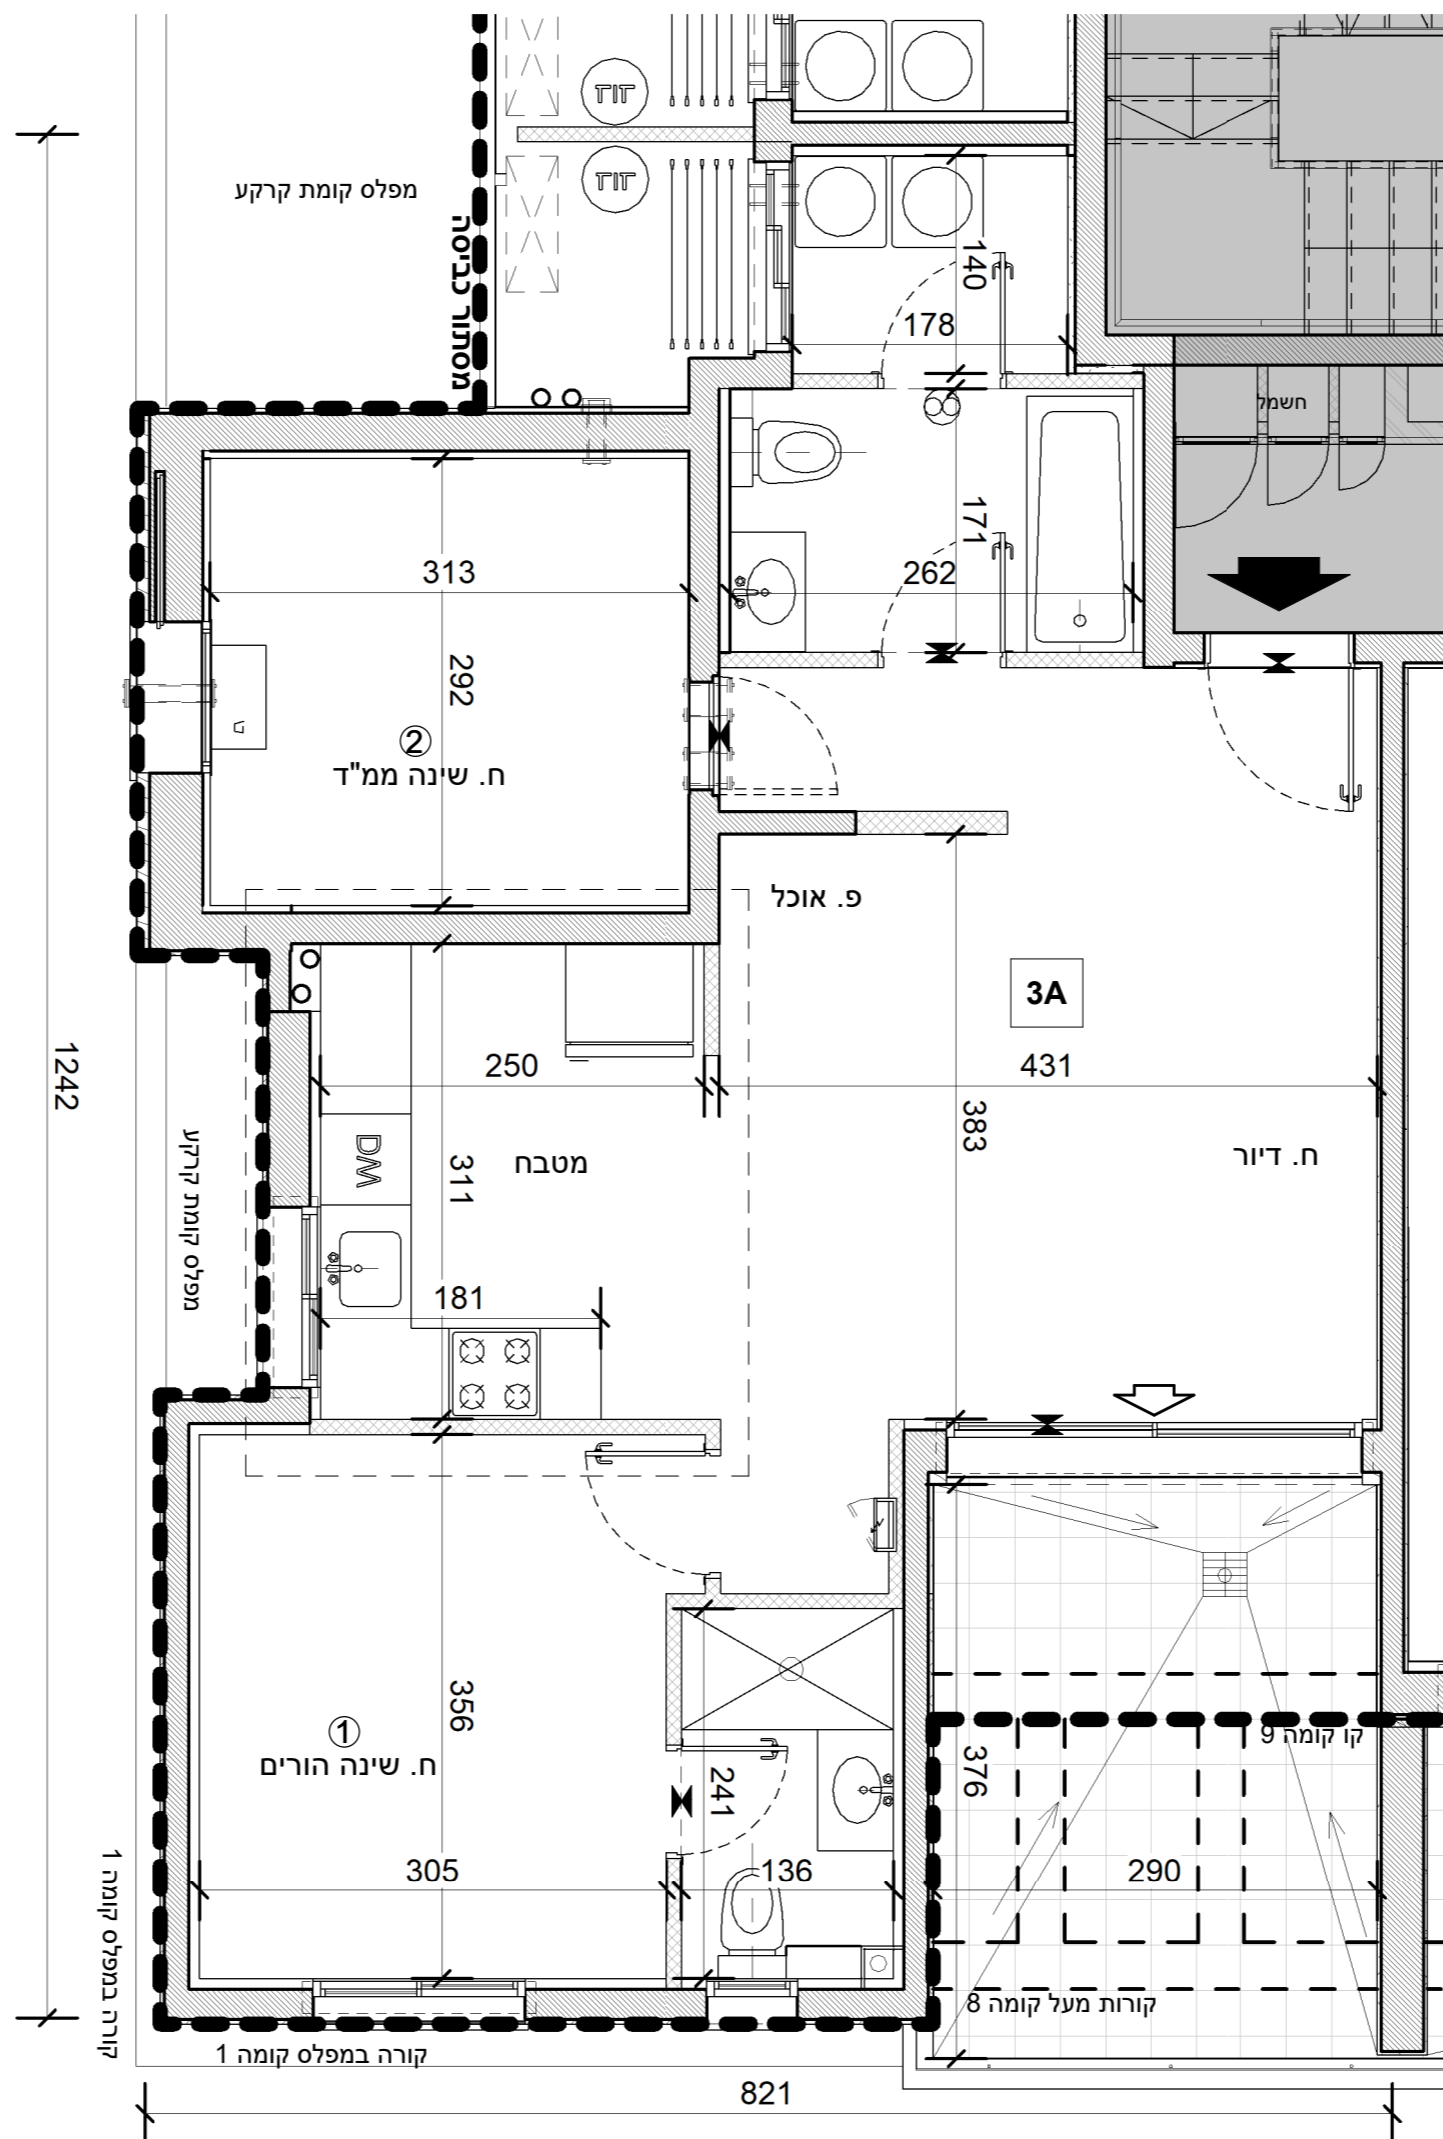

3 - 3A חדרים

| קומה | דירה | דירה | מרפסת | שטח במ"ר |
|------|------|------|-------|----------|
| 8 | 32 | 76 | 11.5 | 0 |

תכנית מטבח דירות שוק חופשי

