



א.מ. ישראל מגורים
יזמות בע"מ
מקבוצת אפריקה ישראל


מגרש: 31 בניין: 312
קומה: קרקע

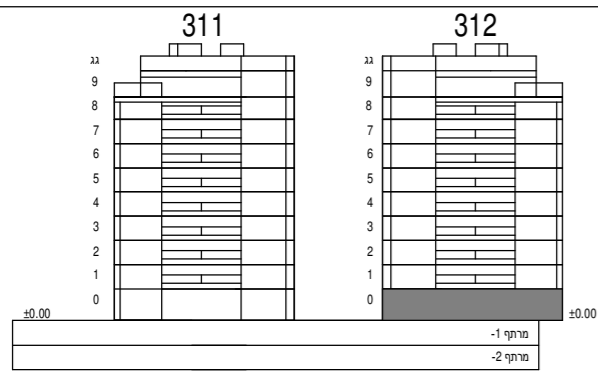

חתך סכמטי

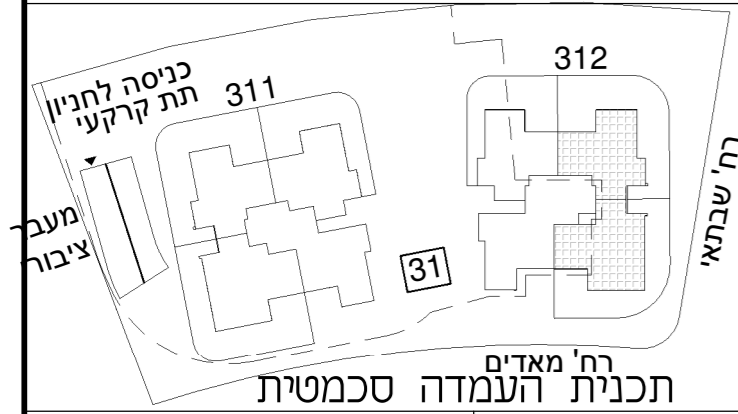

קני"מ: 1:100

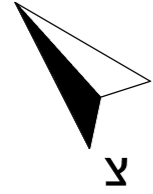

הערות:


–גיליון מספר 2, הערות ומקרא, הינו חלק בלתי נפרד מגיליון זה.

כנען שנה ב
אדריכלים

ת.ד. 59188 קריית עתידים תל אביב 61580
טלפון 03-6496644 פקס 03-6471997

תאריך עדכון: 27.07.22

מספר גליון: 6

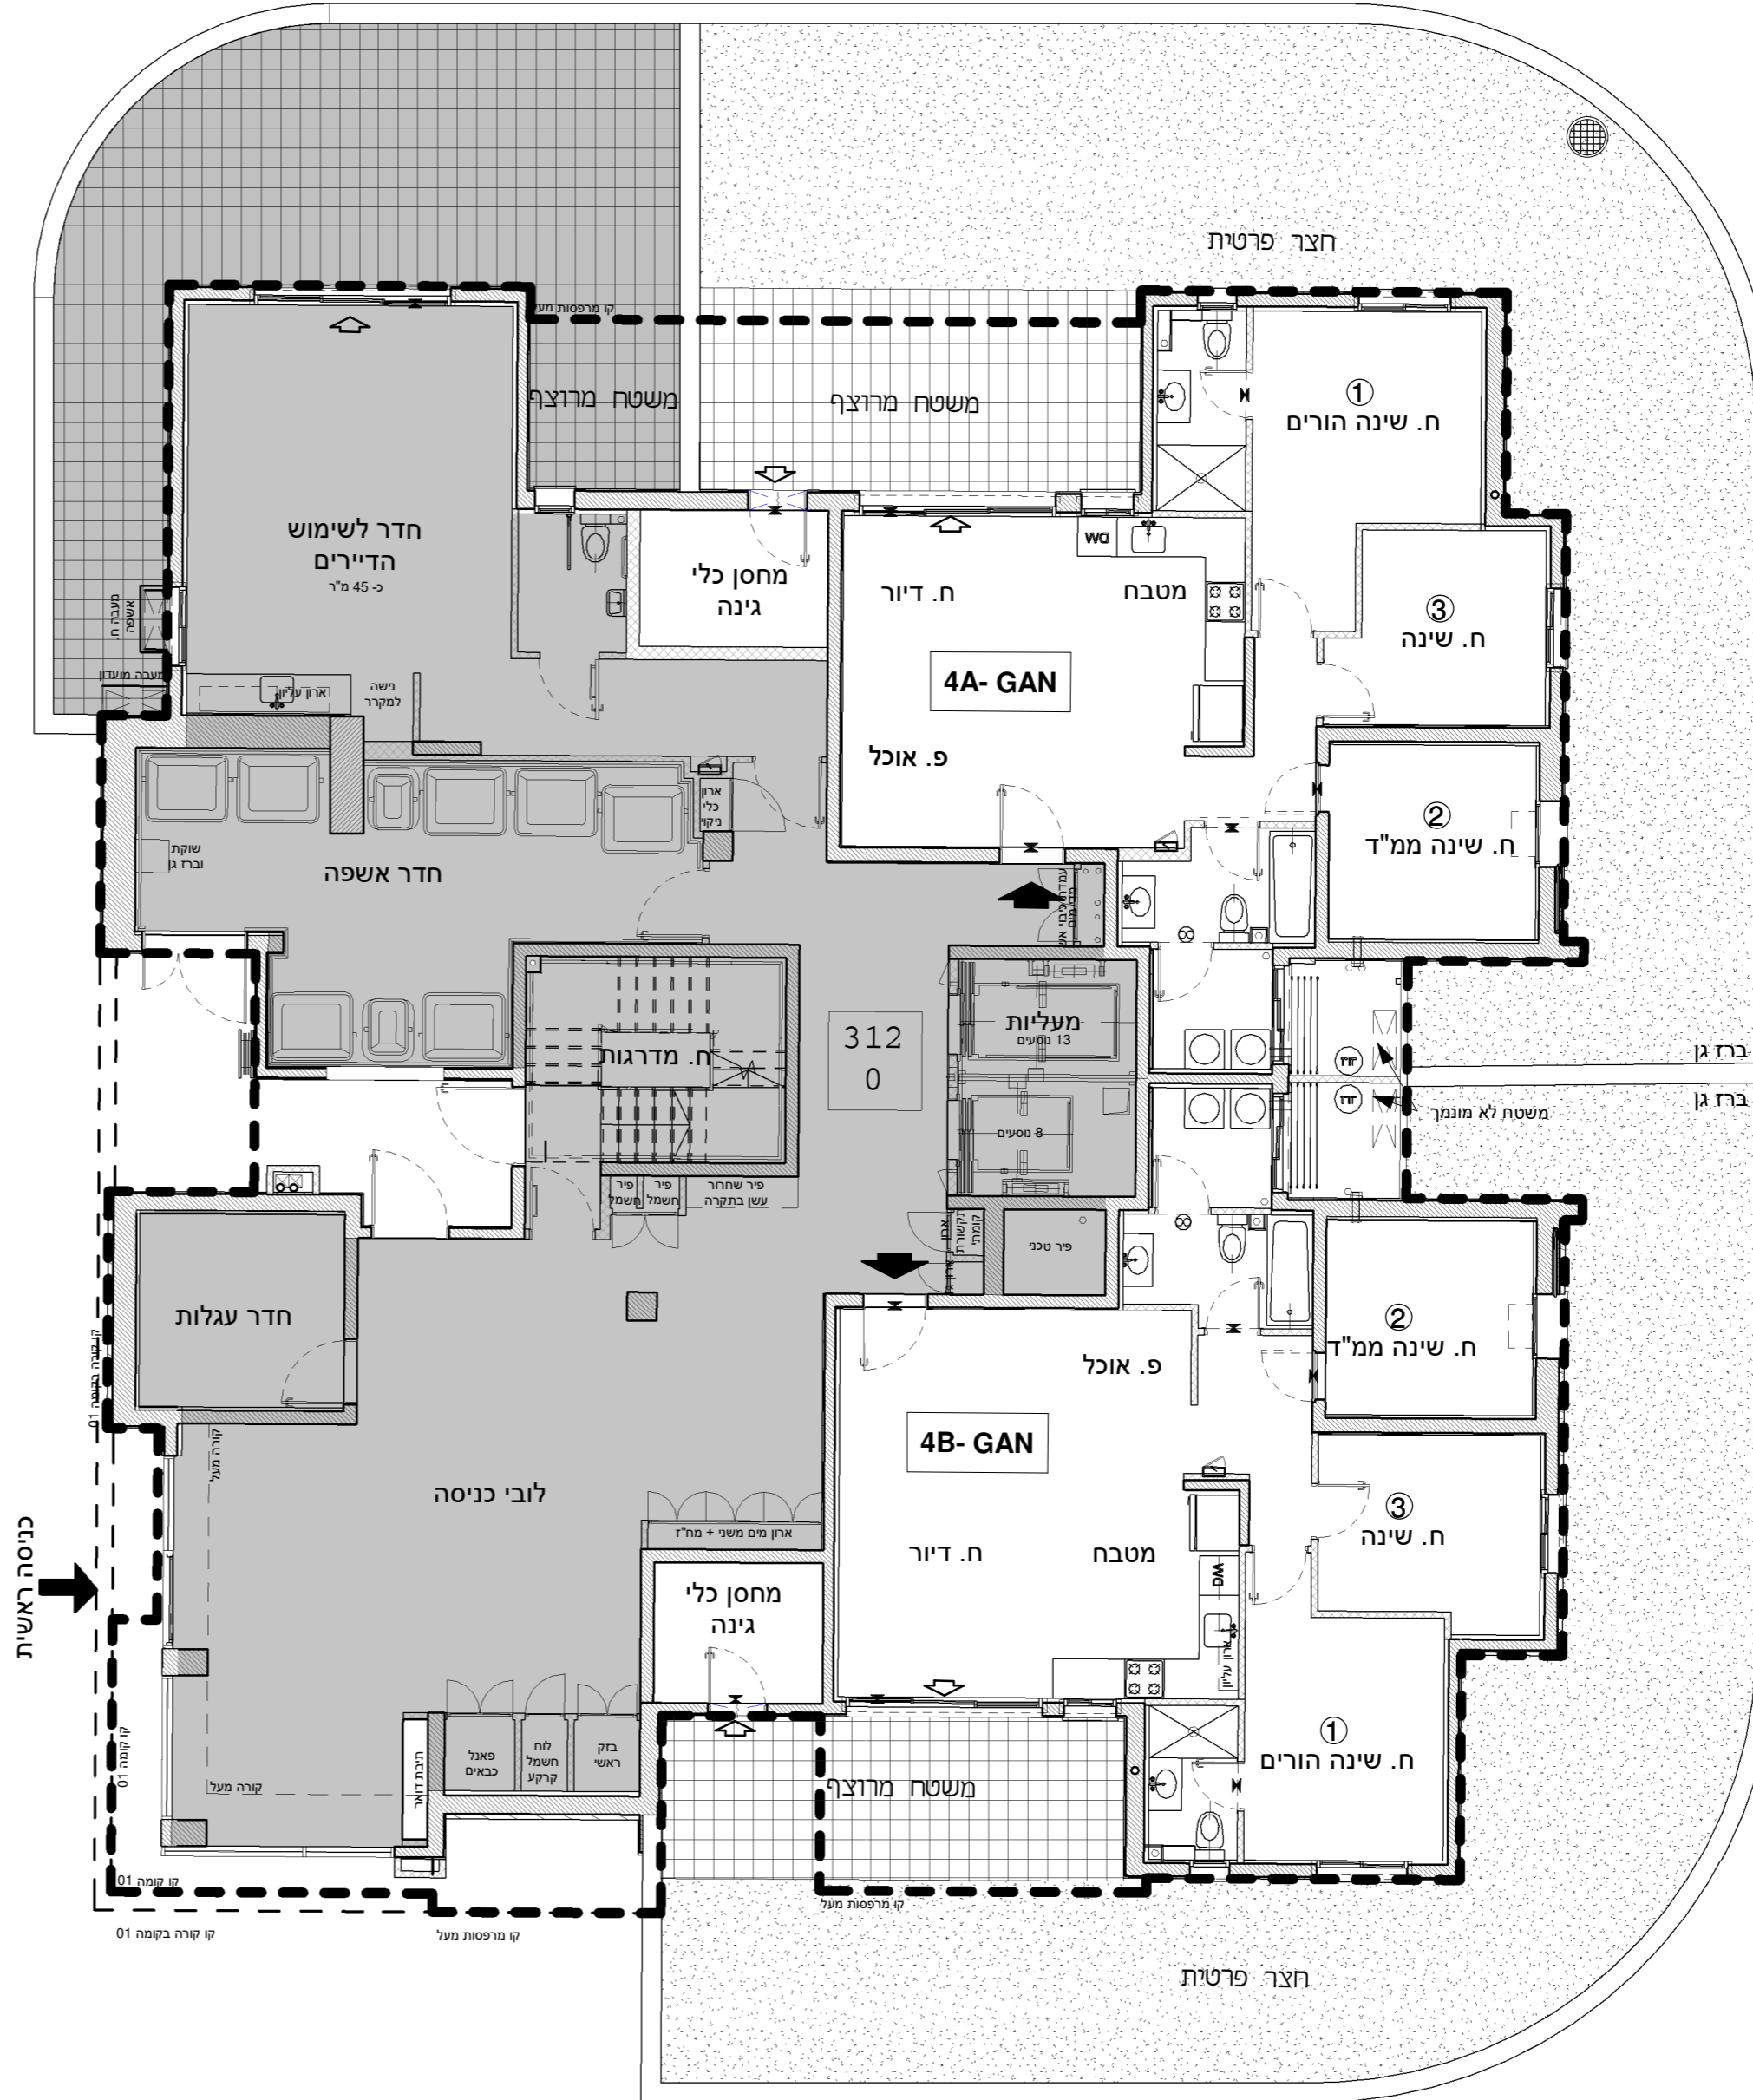

4A- GAN
4 חדרים

קומה	דירה
0	2

4B- GAN
4 חדרים

קומה	דירה
0	1