



א.מ. ישראל מגורים
 יזמות בע"מ
 מקבוצת אפריקה ישראל


מגרש: 32 בניין: 321
 קומה: קרקע

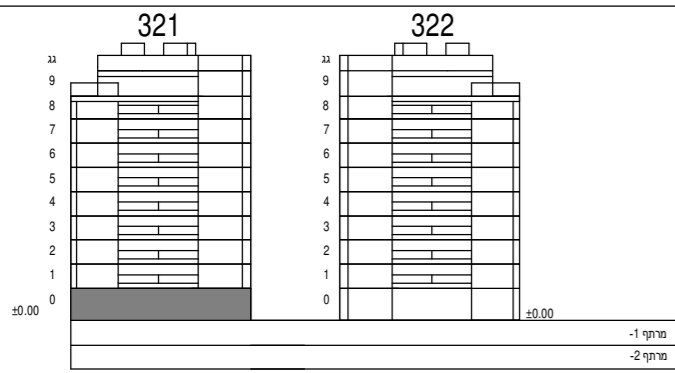

חתך סכמטי

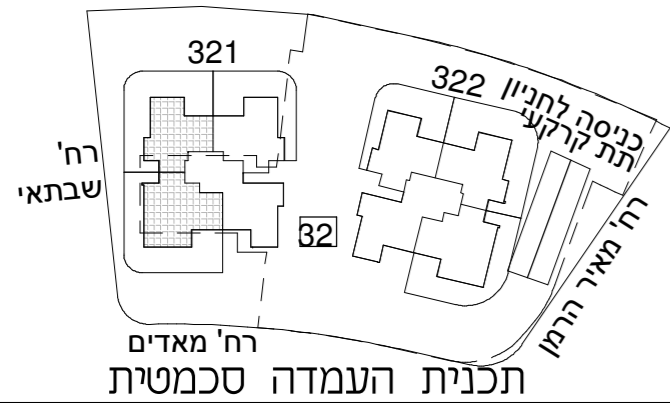

קני"מ: 1:100

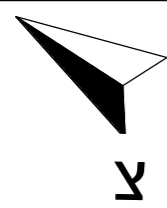

הערות:

–גיליון מספר 2, הערות ומקרא, הינו חלק בלתי נפרד מגיליון זה.

כנען שנה ב
אדריכלים


ת.ד. 58188 קריית עתידים תל אביב 61580
 טלפון 03-6496644 פקס 03-6471997

תאריך עדכון: 27.07.22

מספר גליון: 6

4A- GAN
 4 חדרים

דירה	קומה
2	0

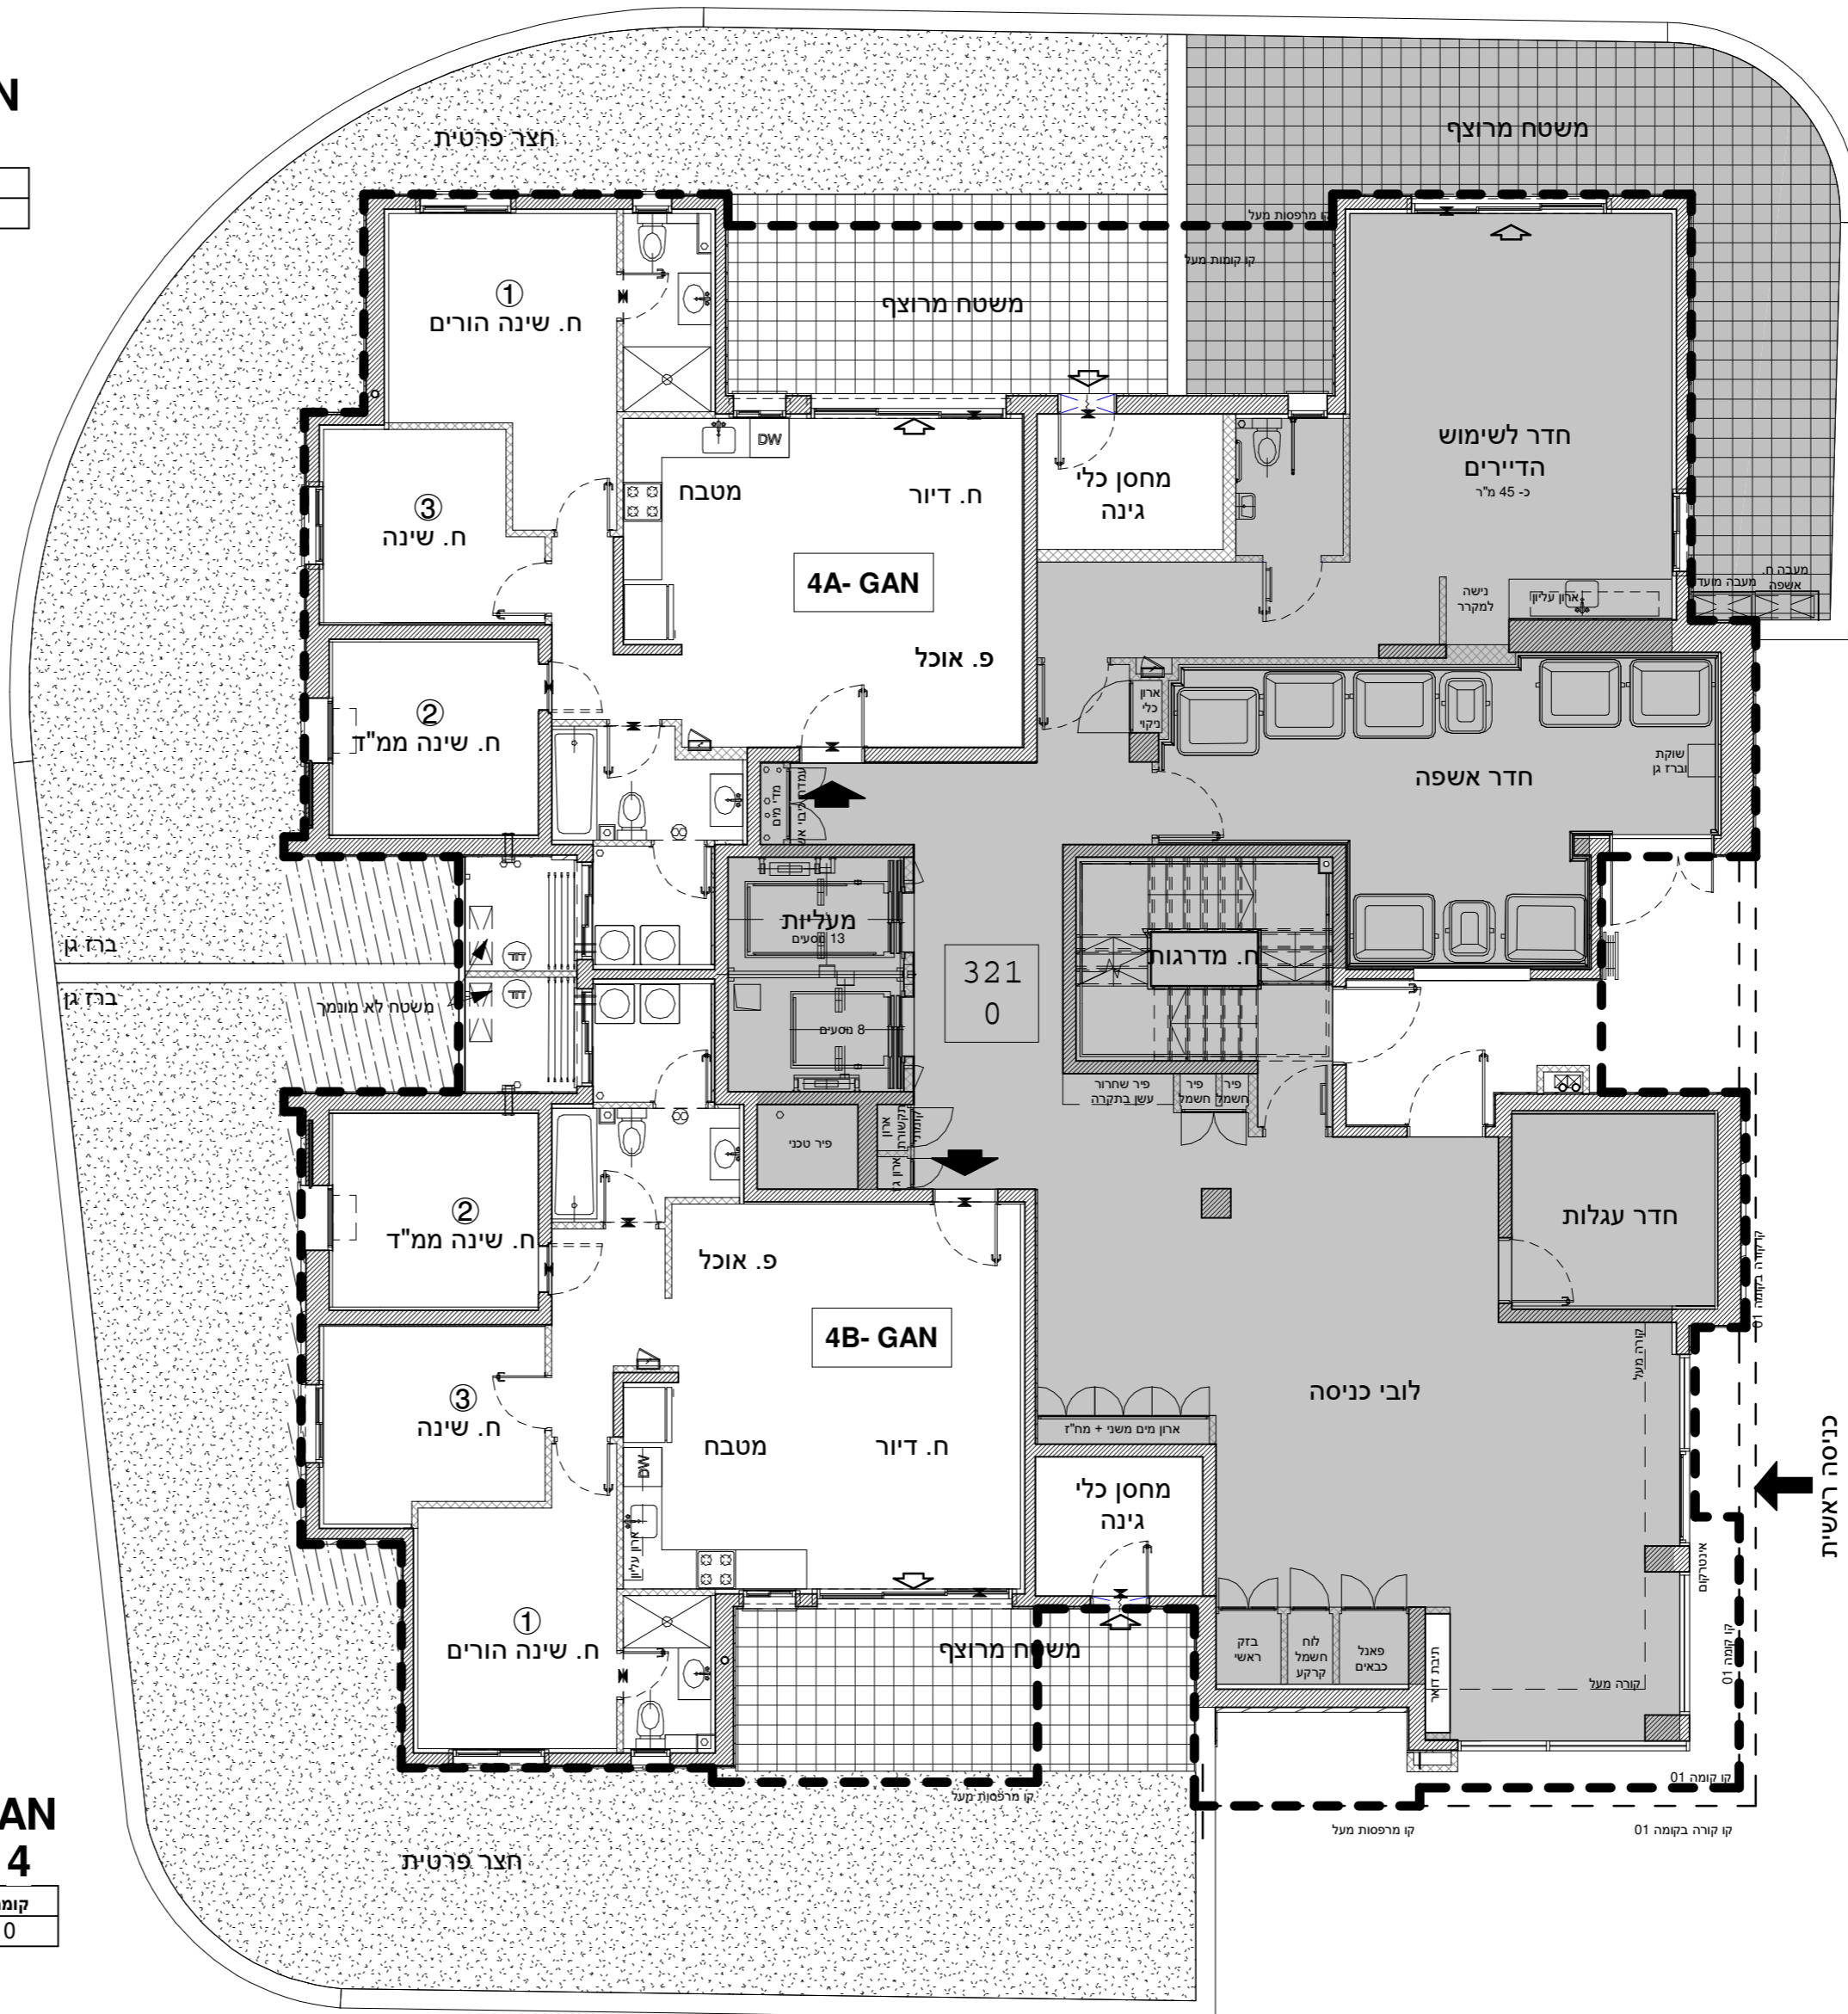

4B- GAN
 4 חדרים

דירה	קומה
1	0