



א.מ. ישראל מגורים
 יזמות בע"מ
 מקבוצת אפריקה ישראל

מגרש: 32 בניין: 321


קומה: 8

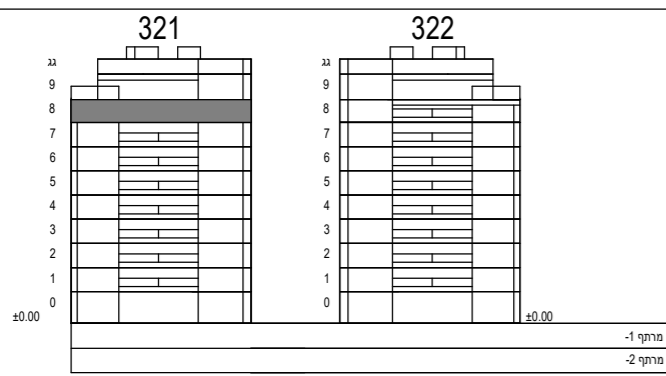

חיתך סכמטי

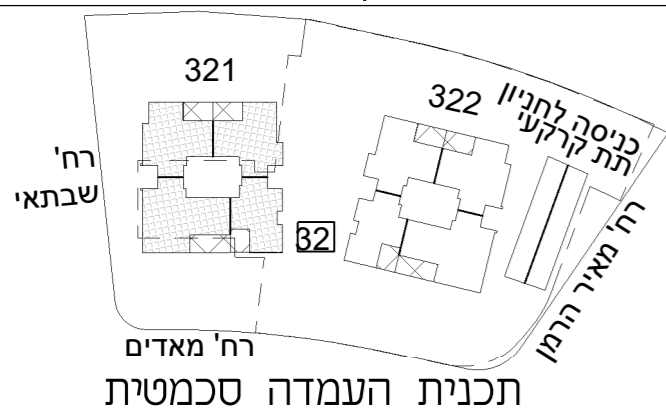

קני"מ: 1:100

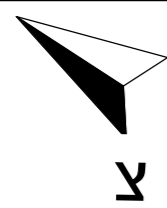

הערות:

–גיליון מספר 2, הערות ומקרא, הינו חלק בלתי נפרד מגיליון זה.

כנען שנהב
אדריכלים

ת.ד. 58188 קריית עתידים תל אביב 61580
 טלפון 03-6496644 פקס 03-6471997

תאריך עדכון: 27.07.22


מספר גליון: 9

4A
4 חדרים

דירה	קומה
34	8

3.5A
3.5 חדרים

דירה	קומה
31	8

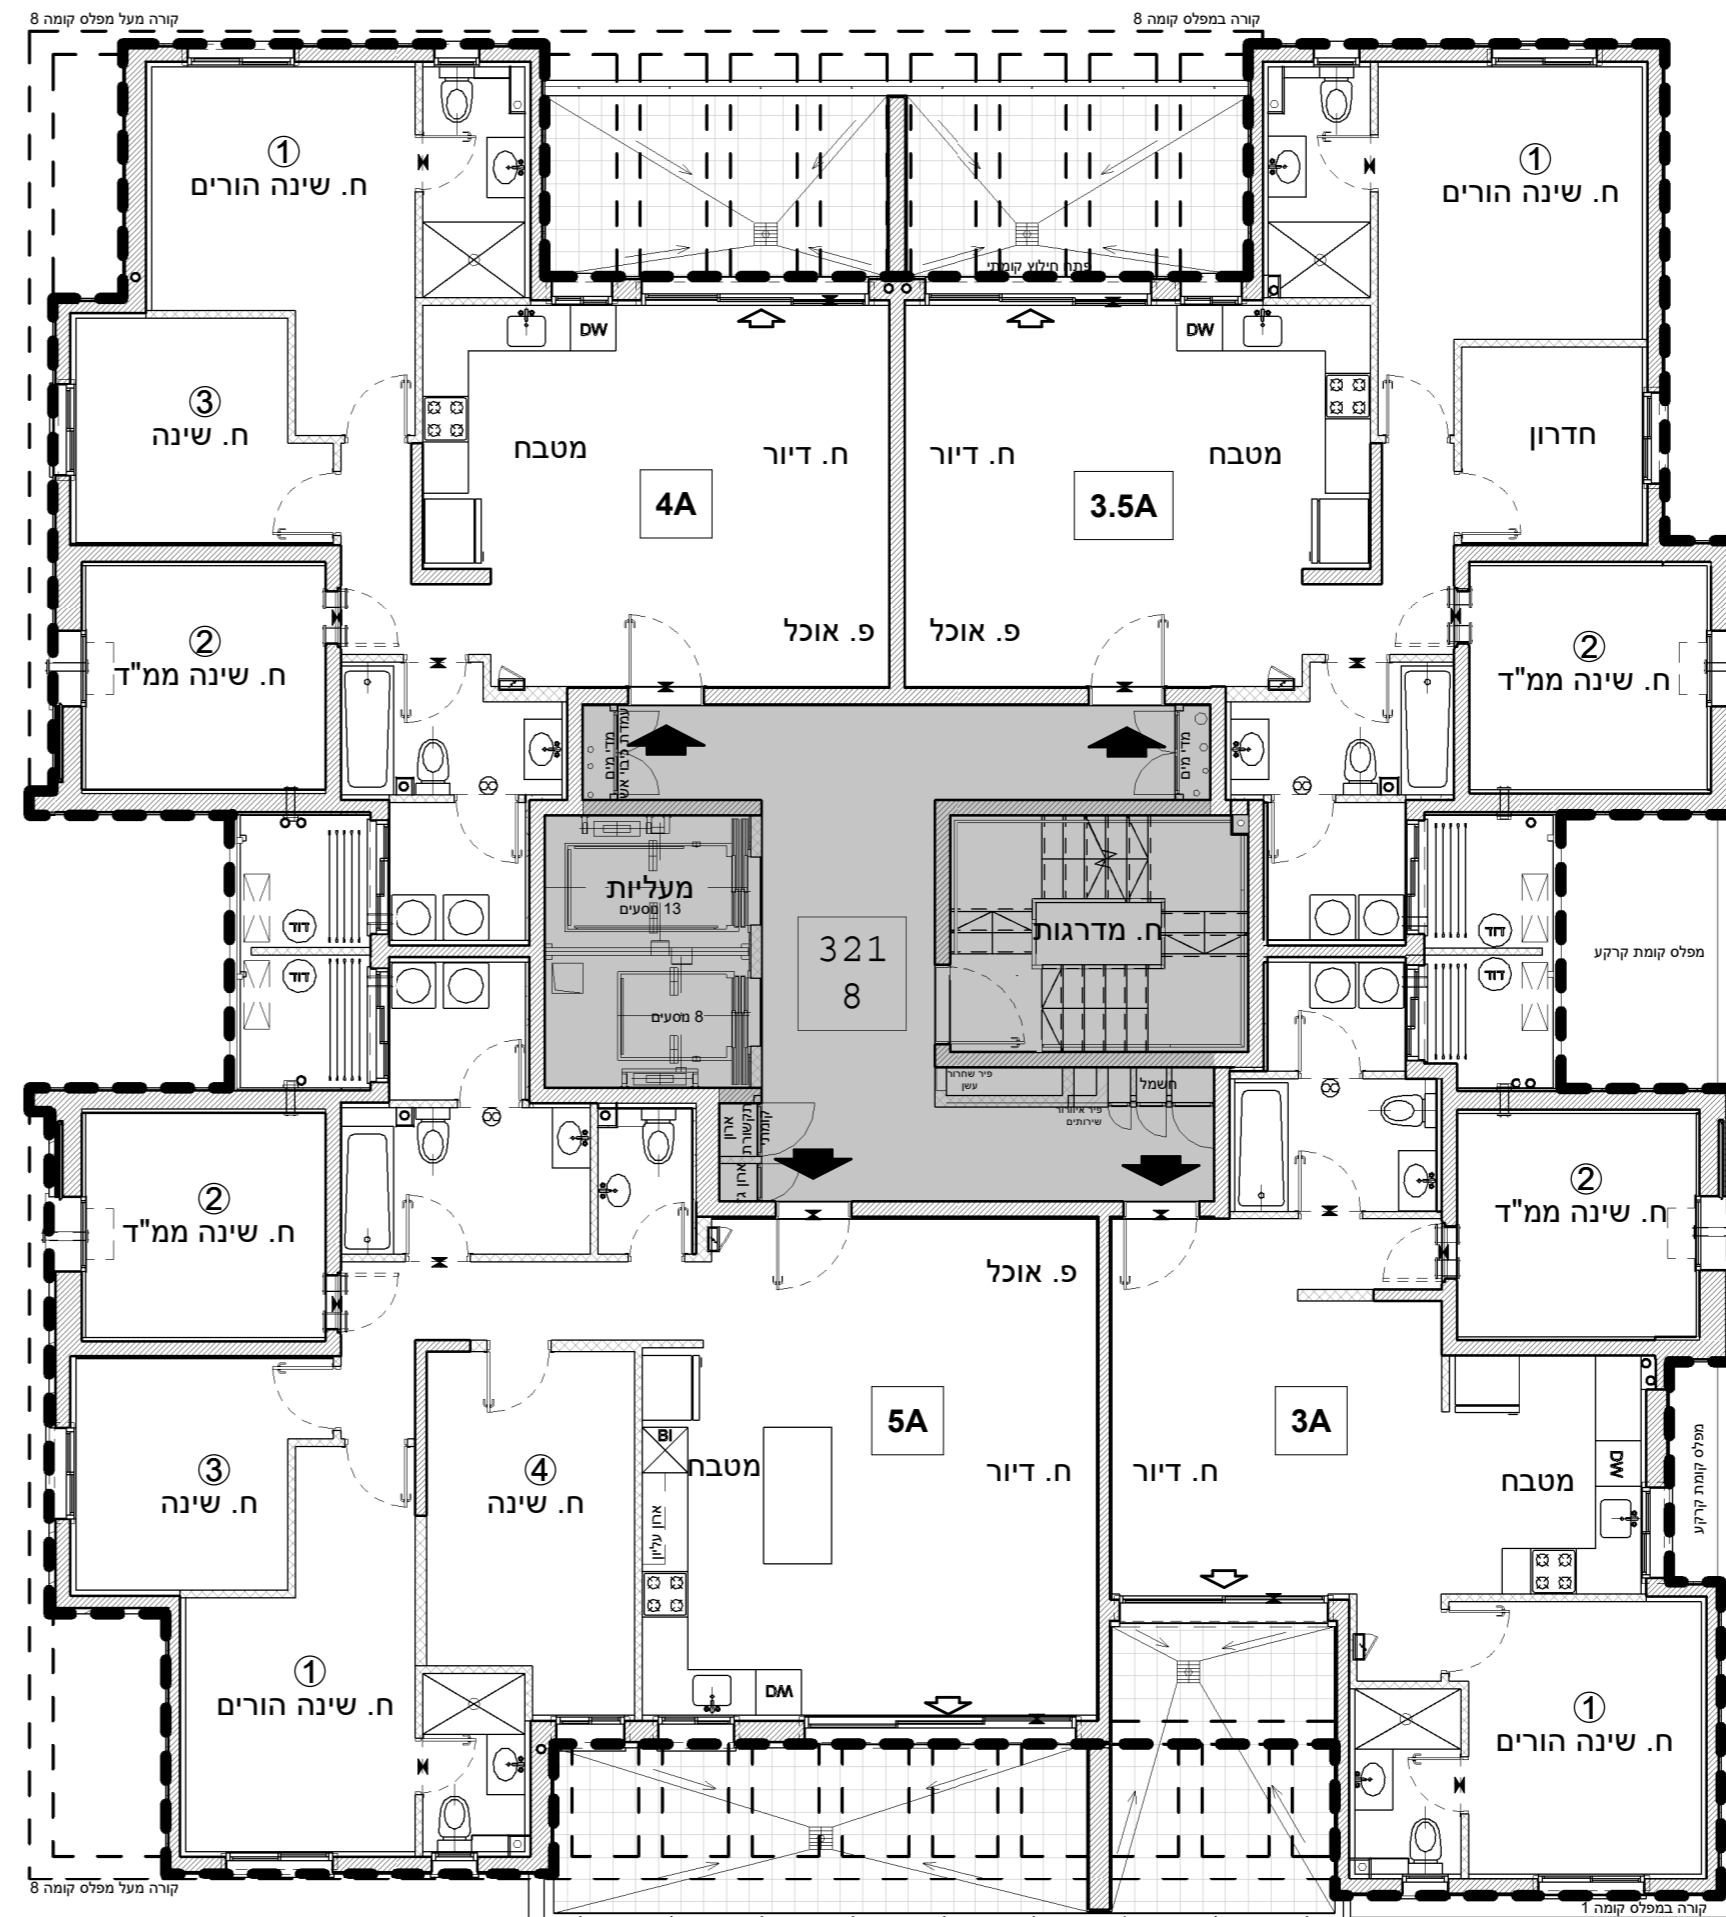

5A
5 חדרים

דירה	קומה
33	8

-3A
3 חדרים

דירה	קומה
32	8