

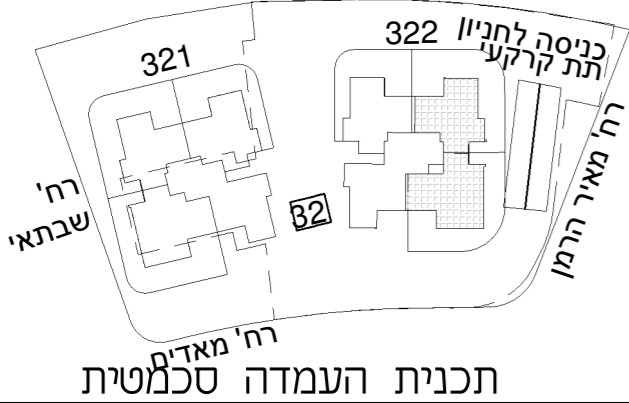


א.מ. ישראל מגורים  
 יזמות בע"מ  
 מקבוצת אפריקה ישראל

מגרש: 32 בניין: 322  
 קומה: קרקע

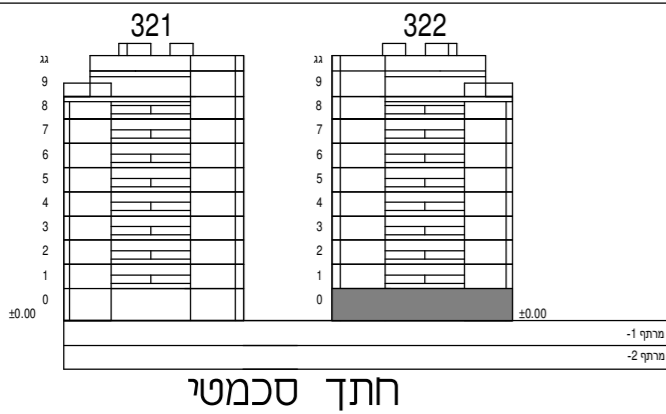

קני"מ: 1:100

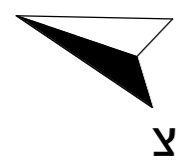

הערות:


-גיליון מספר 2, הערות ומקרא, הינו חלק בלתי נפרד מגליון זה.

כנען שנה ב  
 אדריכלים

ת.ד. 58188 קריית עתידים תל אביב 61580  
 טלפון 03-6496644 פקס 03-6471997

תאריך עדכון: 27.07.22

מספר גליון: 6

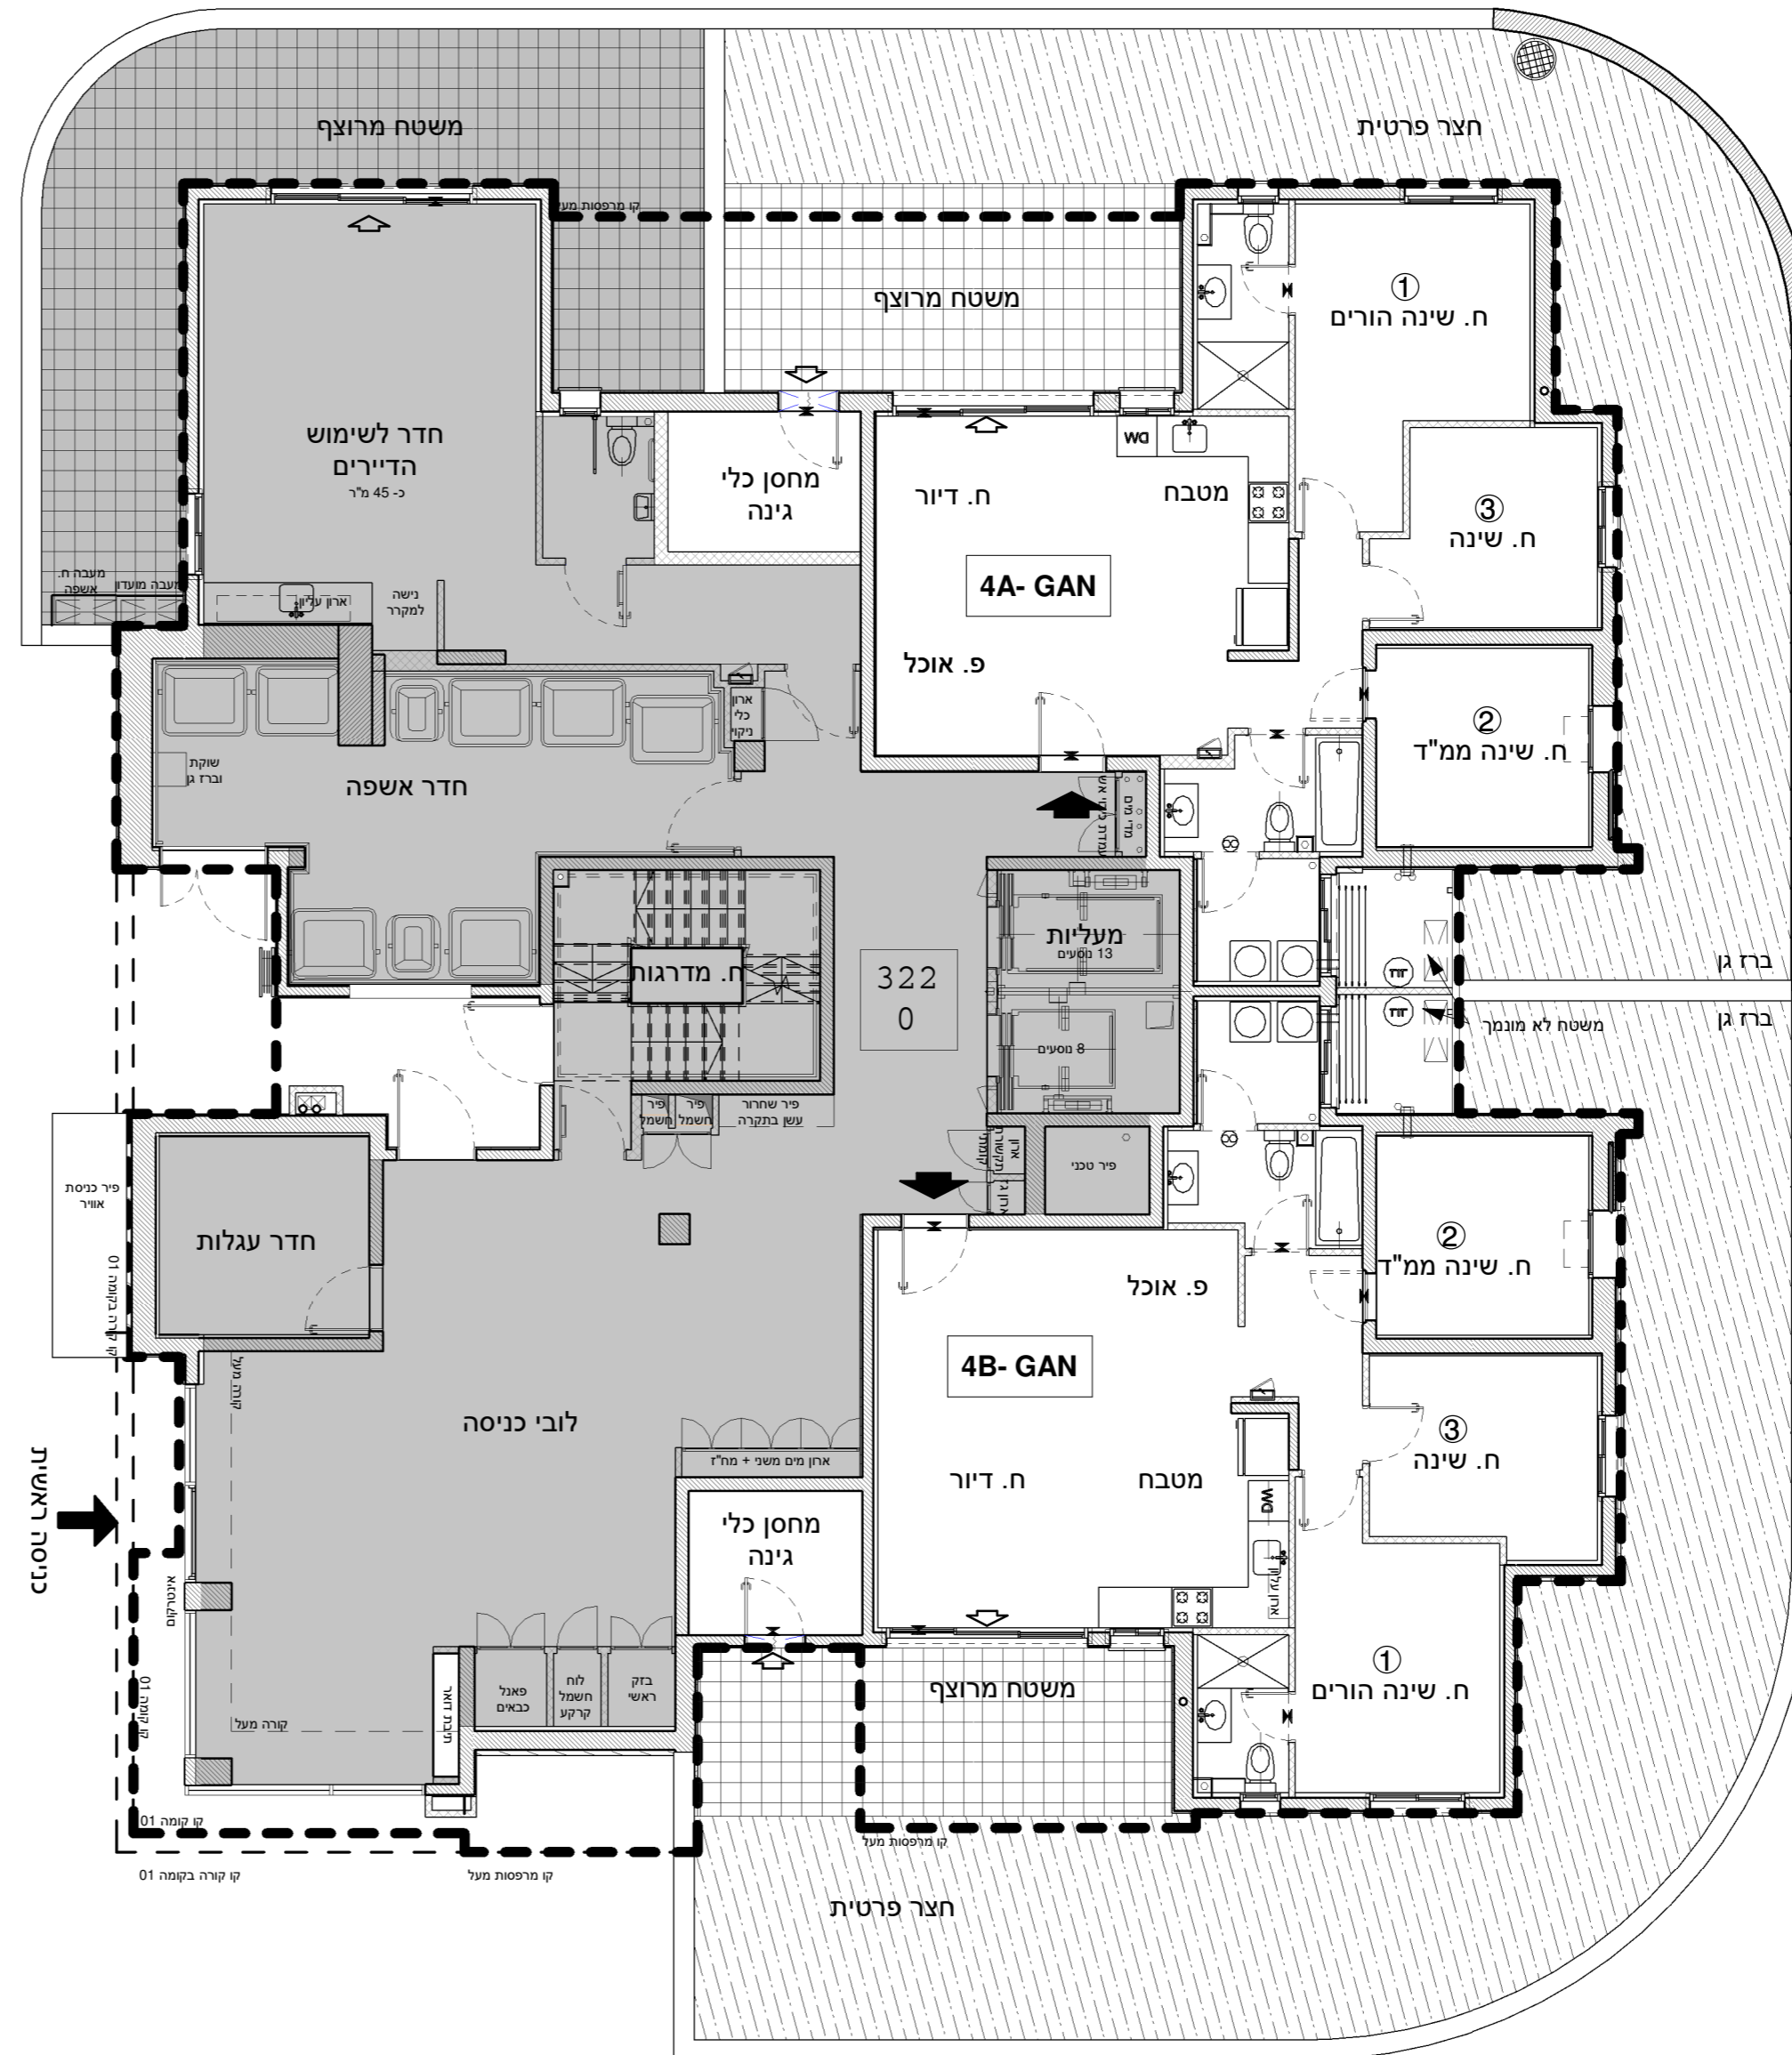

4A- GAN  
 4 חדרים

קומה	דירה
0	2

4B- GAN  
 4 חדרים

קומה	דירה
0	1