



א.מ. ישראל מגורים  
יזמות בע"מ  
מקבוצת אפריקה ישראל

מגרש: 30 בניין: 301

קומה: 1-8 טיפוס דירה:  
3.5A

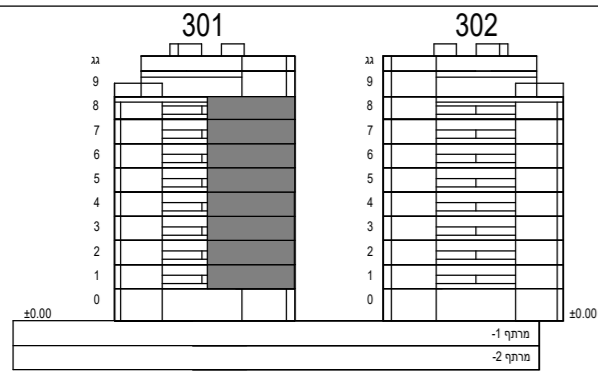


חתך סכמטי

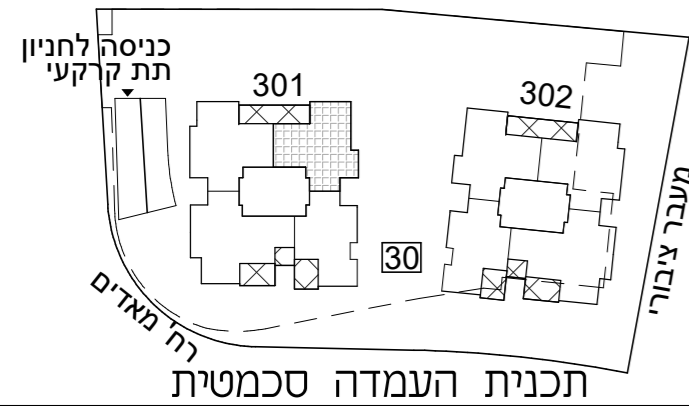

תכנית העמדה סכמטית

קבי"מ: 1:50

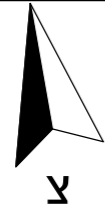

הערות:

-גיליון מספר 2, הערות ומקרא, הינו חלק בלתי נפרד מגיליון זה.


כנען שנהב

אדריכלים

ת.ד. 58188 קריית עתידים תל אביב 61580  
טלפון 03-6496644 פקס 03-6471997

תאריך עדכון: 23.12.24

מספר גליון: 18

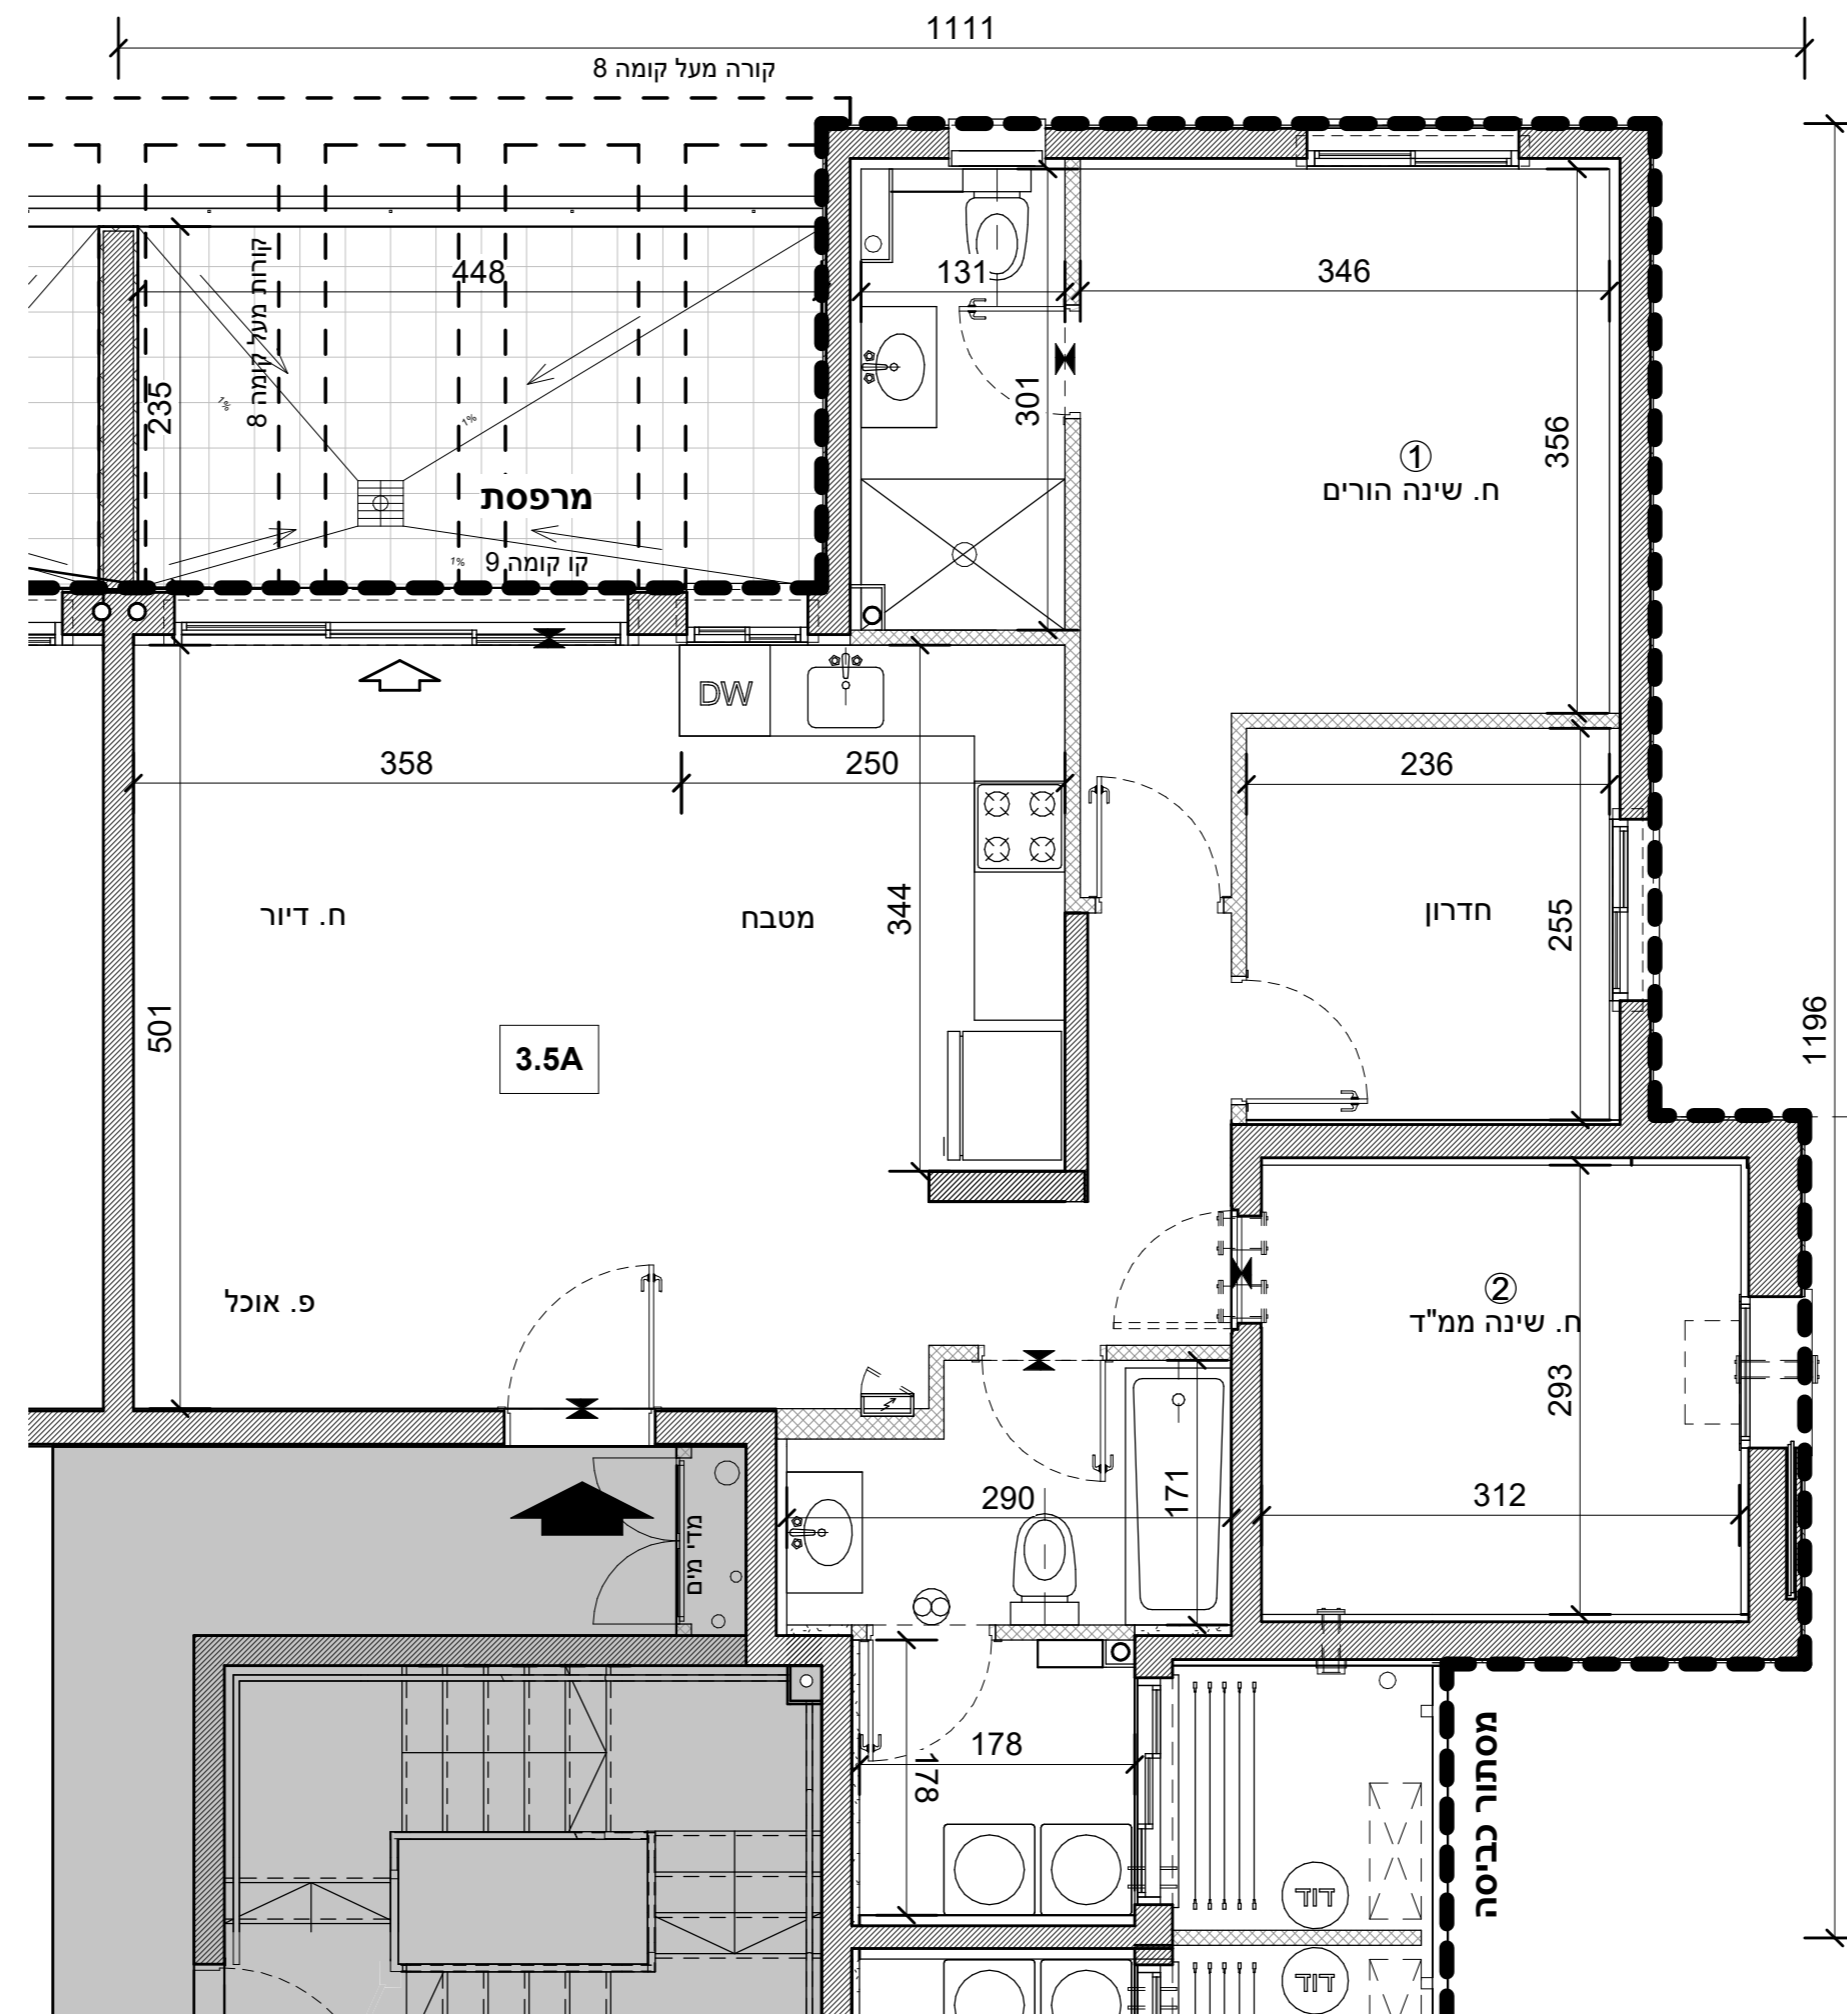

קומה 3.5 - 3.5A חדרים

קומה	דירה	דירה	מ"ר	שטח במ"ר
8	31	91.06	12.04	0
7	27	91.06	12.04	12.04
6	23	91.06	12.04	12.04
5	19	91.06	12.04	12.04
4	15	91.06	12.04	12.04
3	11	91.06	12.04	12.04
2	7	91.06	12.04	12.04
1	3	91.06	12.04	12.04