
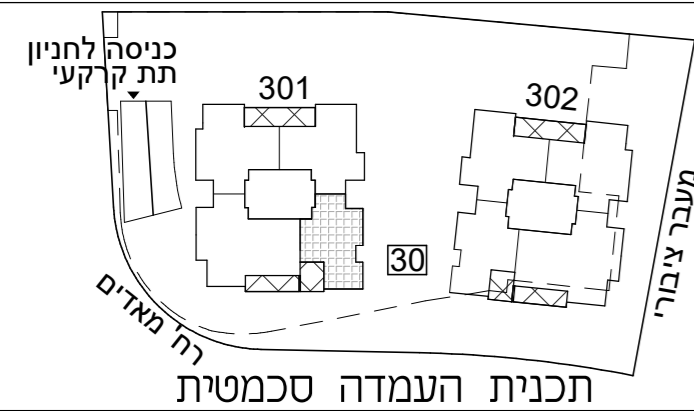



א.מ. ישראל מגורים
יזמות בע"מ
מקבוצת אפריקה ישראל

מגרש: 30 בניין: 301

קומה: 8 טיפוס דירה:
3A

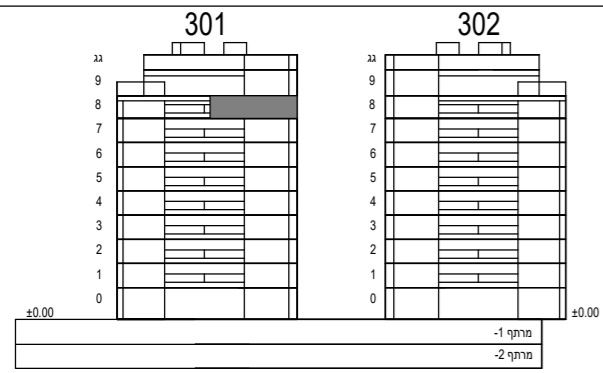

קב"מ: 1:50

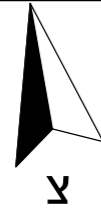

הערות:


–גיליון מספר 2, הערות ומקרא, הינו חלק בלתי נפרד מגיליון זה.

כנען שנהב
אדריכלים

ת.ד. 58188 קריית עתידים תל אביב 61580
טלפון 03-6496644 פקס 03-6471997

תאריך עדכון: 23.12.24

מספר גליון: 23

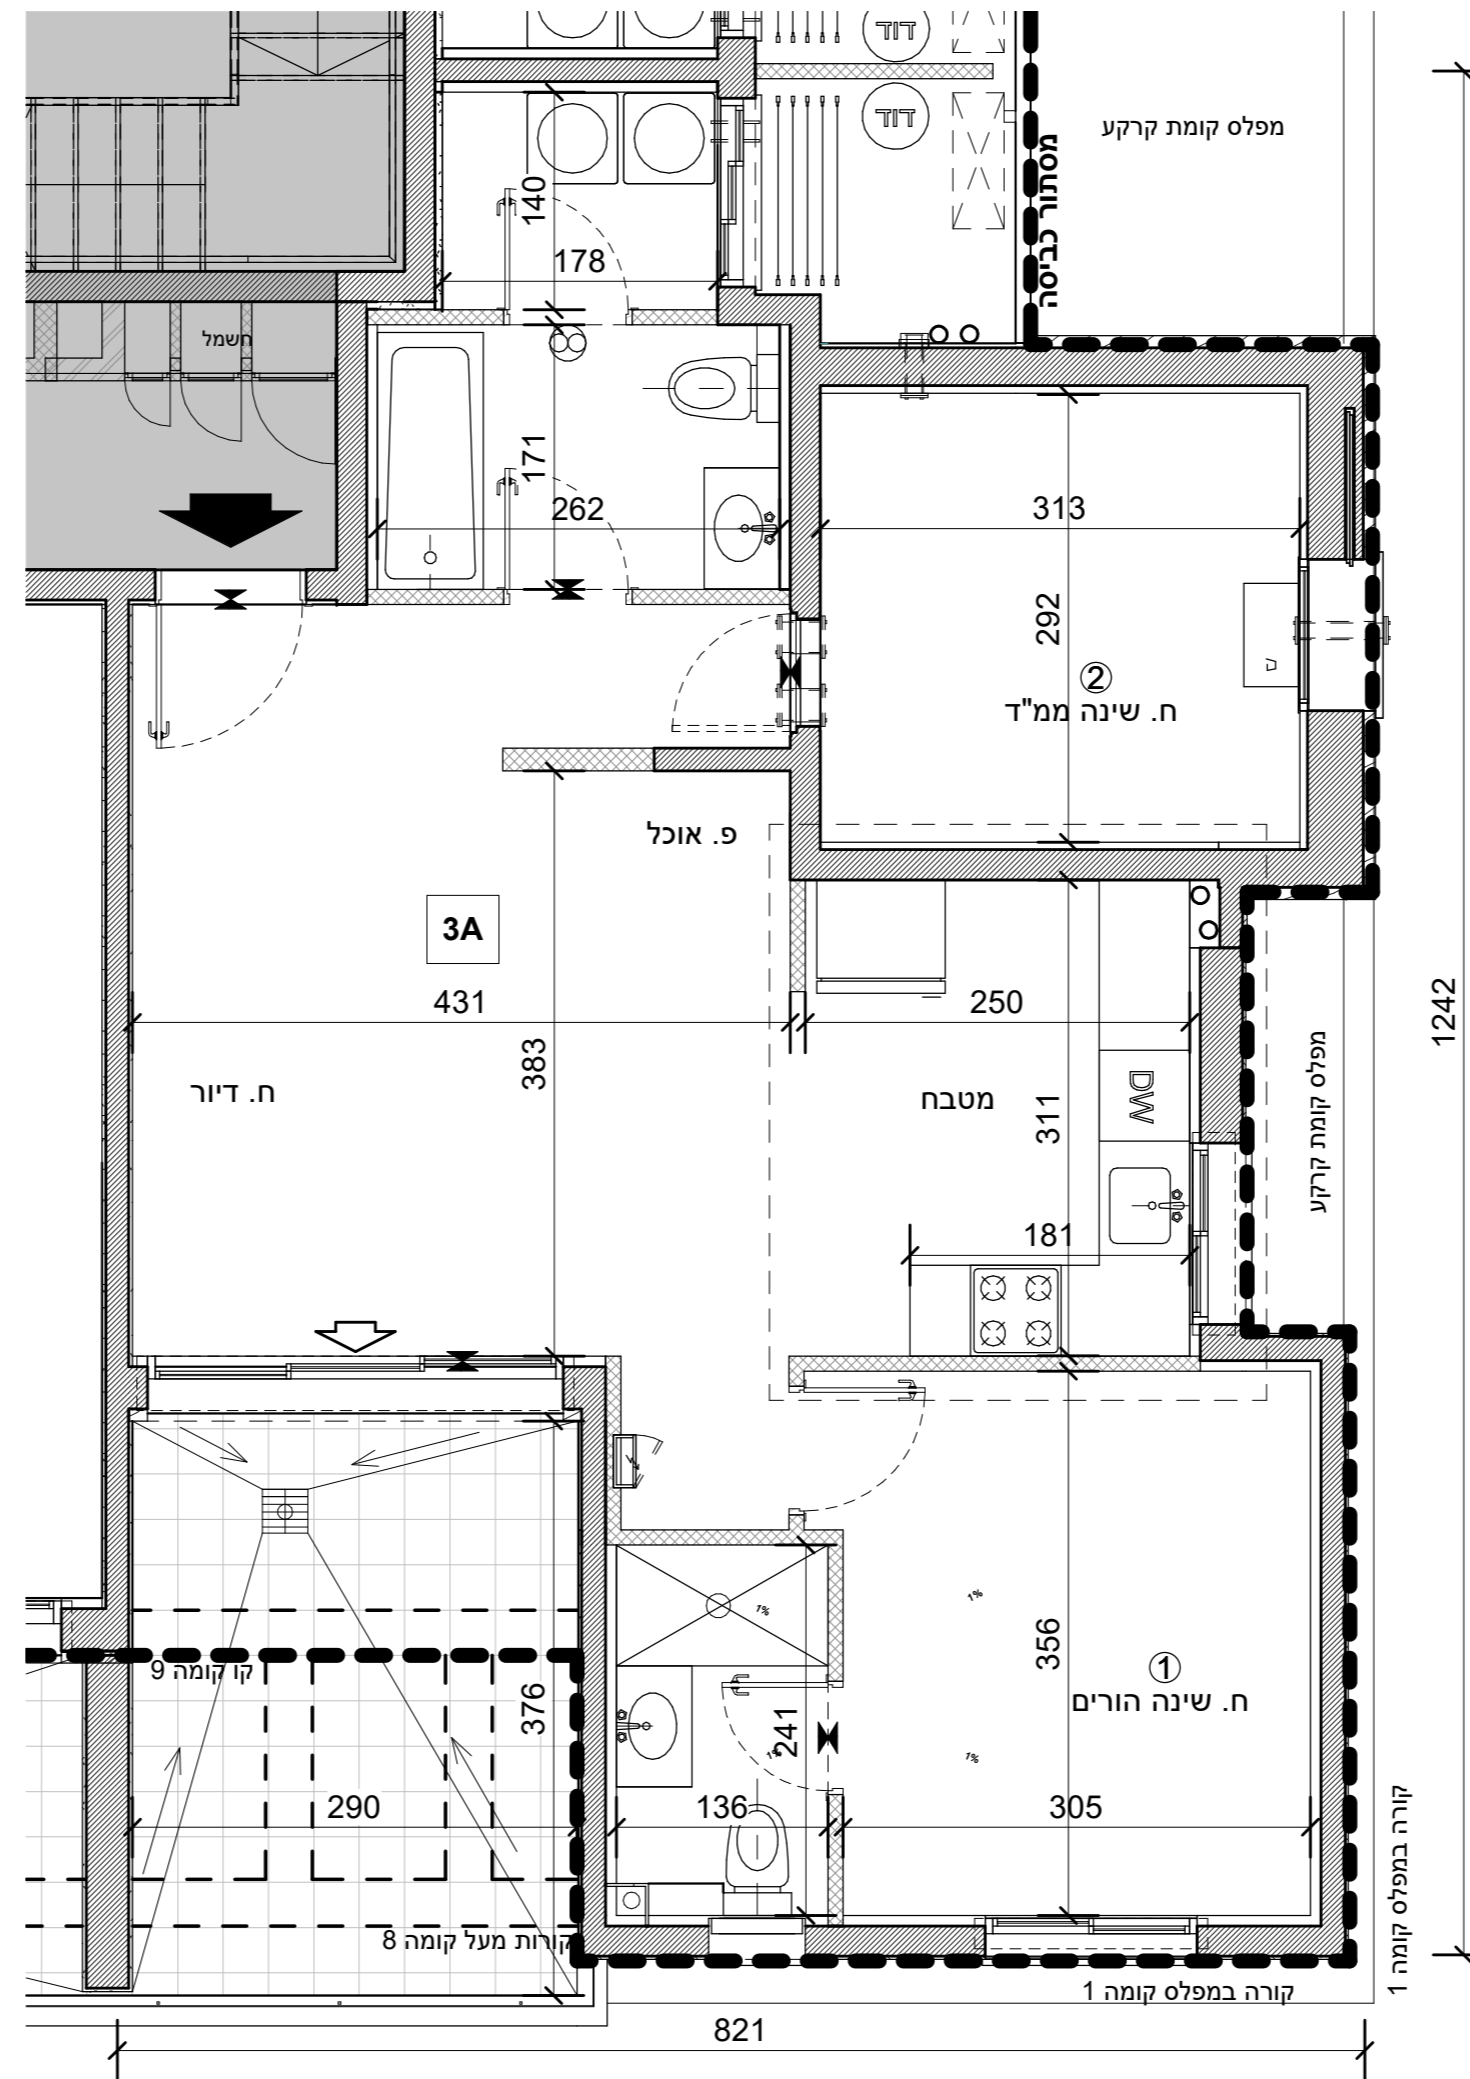

3 - 3A חדרים

קומה	דירה	דירה	מרפסת	שטח במ"ר
8	32	76	11.5	0

תכנית מטבח דירות שוק חופשי

