



א.מ. ישראל מגורים
יזמות בע"מ
מקבוצת אפריקה ישראל

מגרש: 30 בניין: 301

קומה: 1-8 טיפוס דירה:
3.5A

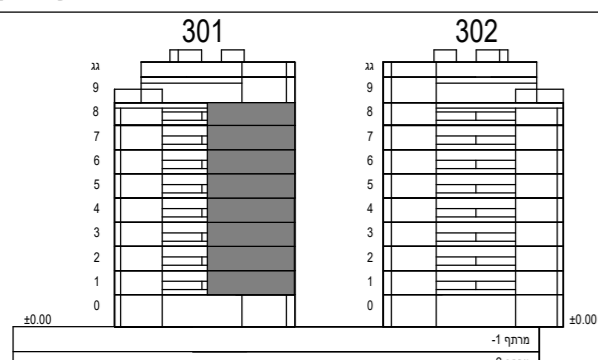


חתך סכמטי

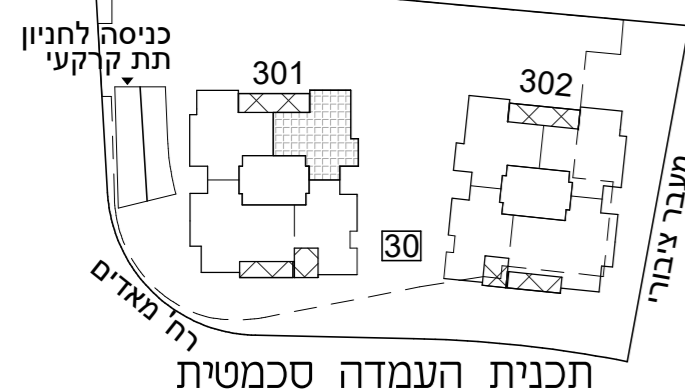

תכנית העמדה סכמטית

קב"מ: 1:50

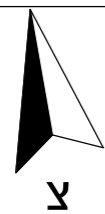

הערות:

-גיליון מספר 2, הערות ומקרא, הינו חלק בלתי נפרד מגיליון זה.

כנען שנהב
אדריכלים


ת.ד. 58188 קריית עתידים תל אביב 61580
טלפון 03-6496644 פקס 03-6471997

תאריך עדכון: 23.12.24

מספר גליון: 24

3.5 - 3.5A חדרים

קומה	דירה	דירה	מרפסת	שטח במ"ר
8	31	90	11.5	0

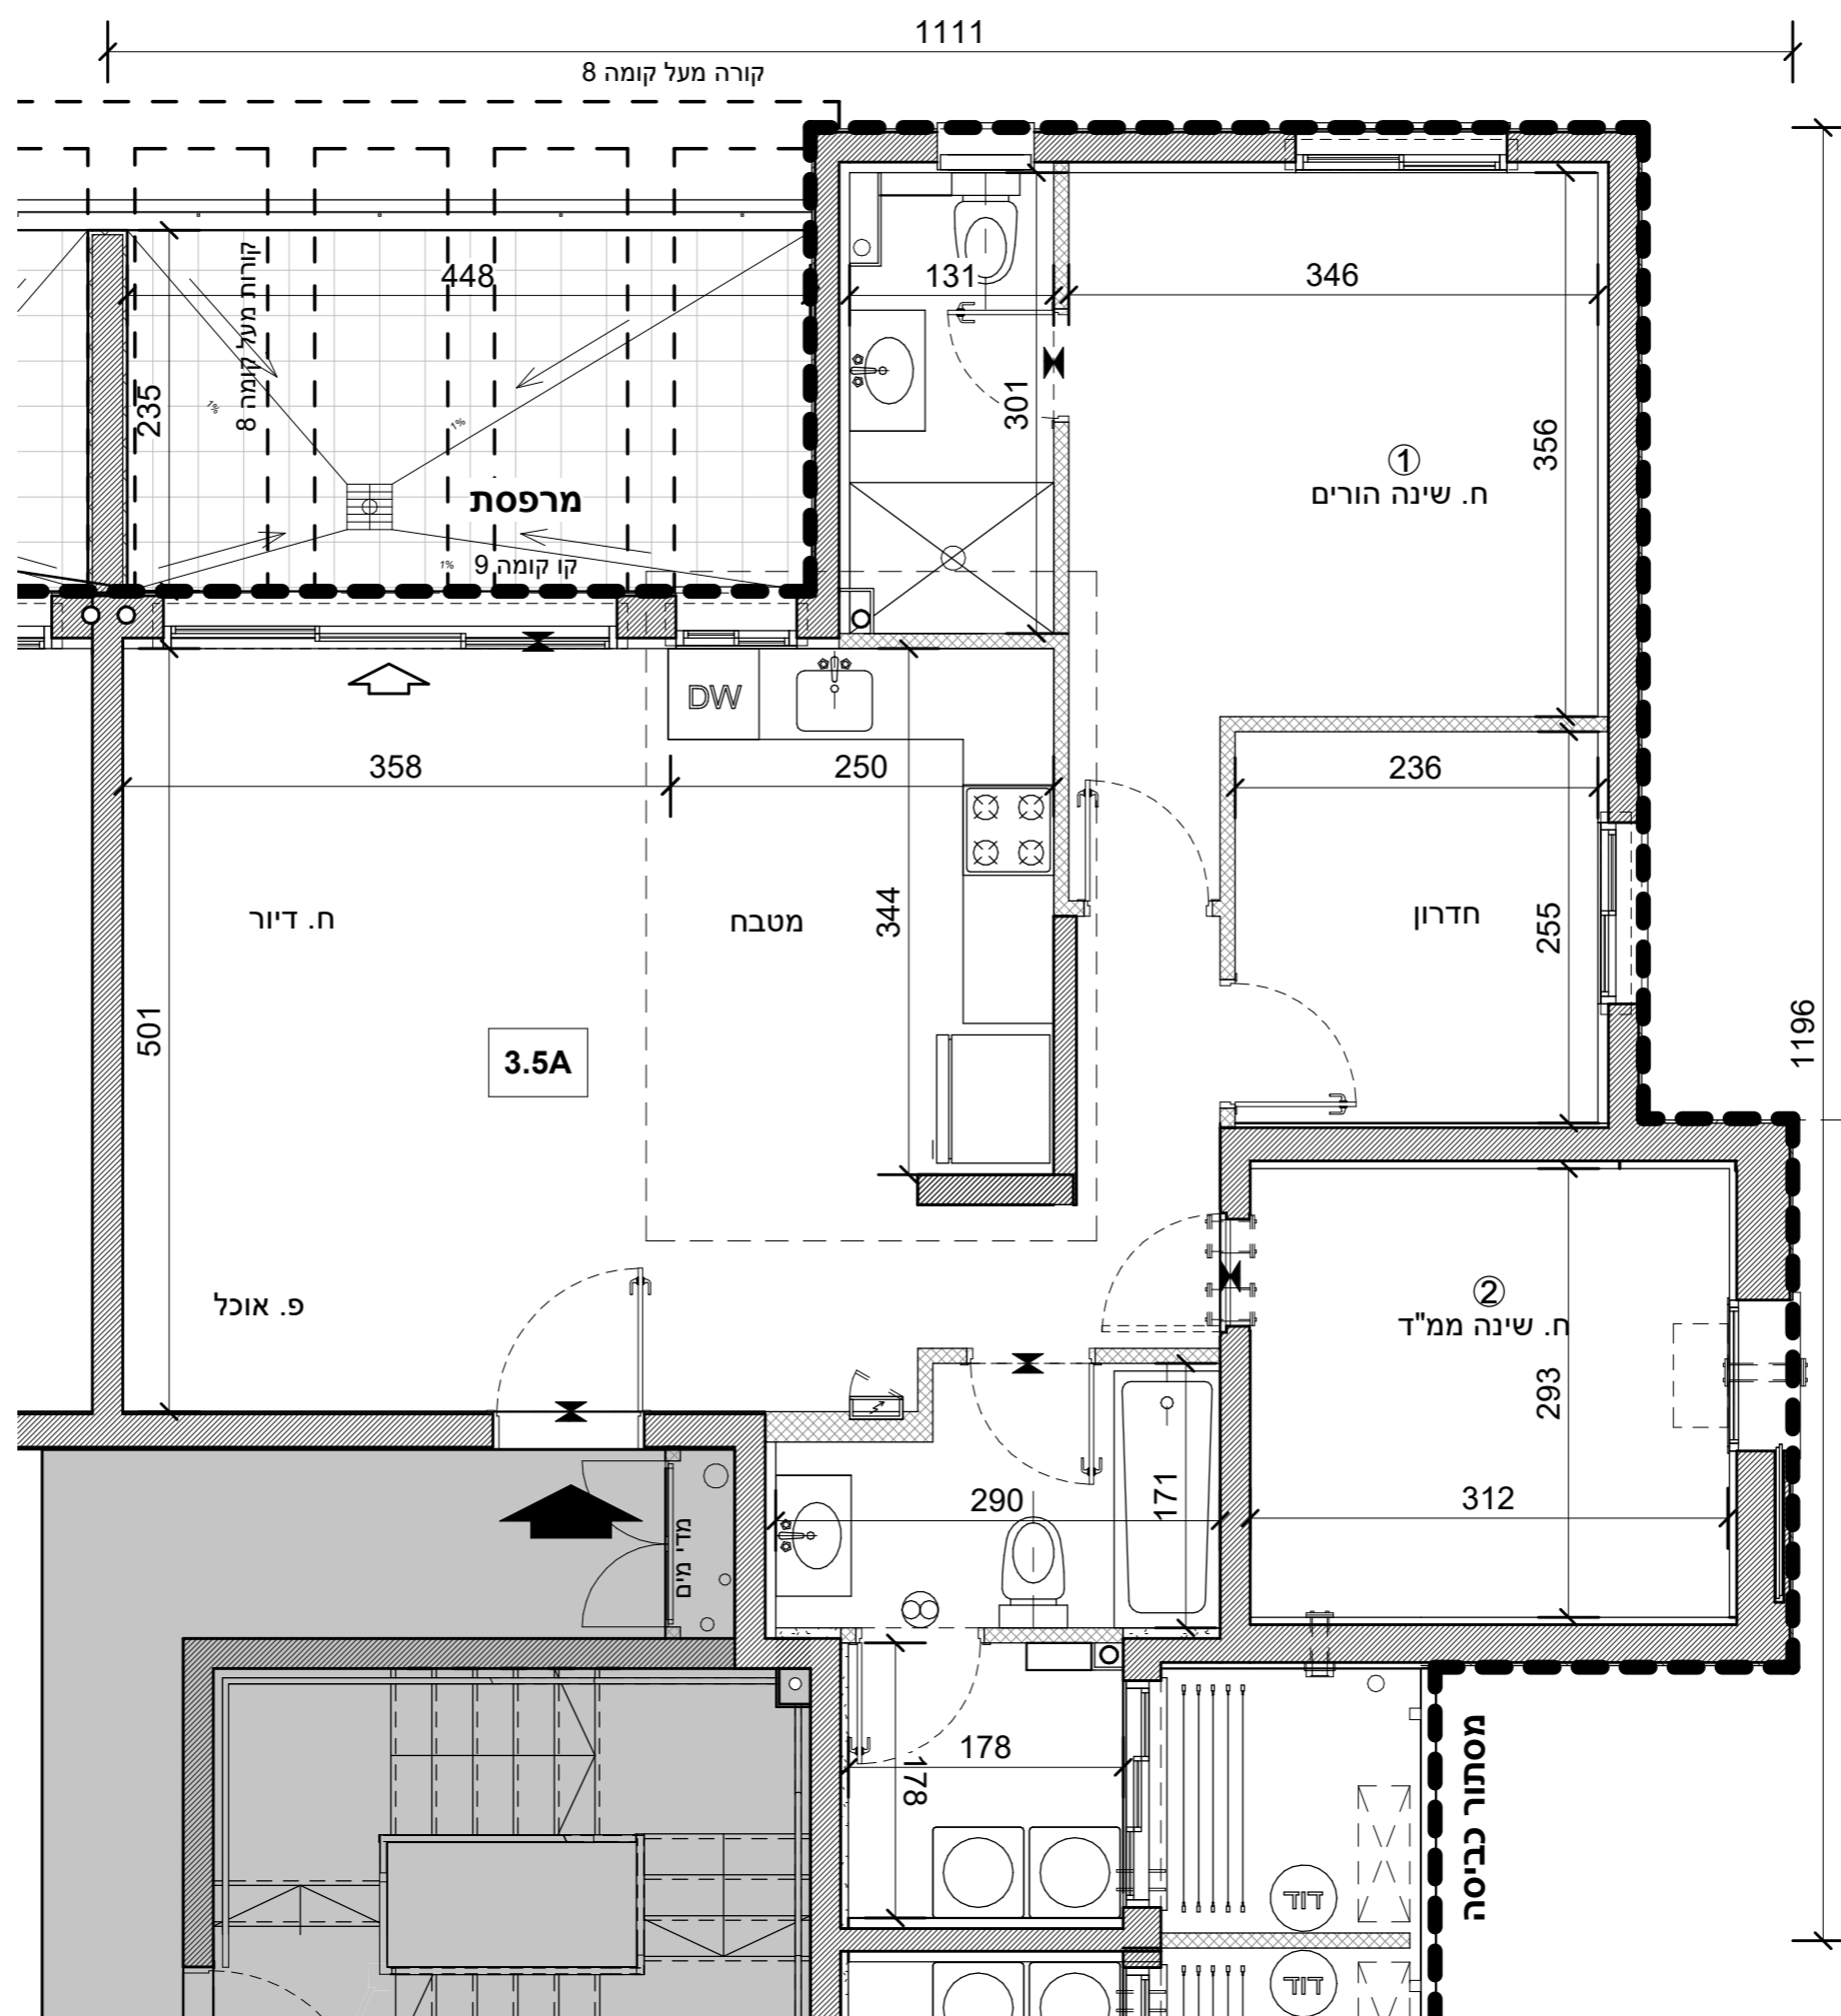

תכנית מטבח דירות שוק חופשי

