



א.מ. ישראל מגורים
יזמות בע"מ
מקבוצת אפריקה ישראל

מגרש: 30 בניין: 302

קומה: 1 טיפוס דירה: 4.5B

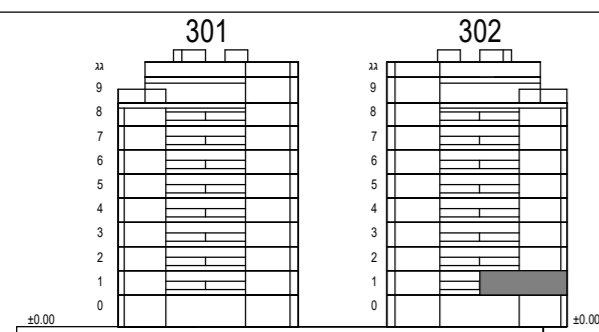

חתך סכמטי

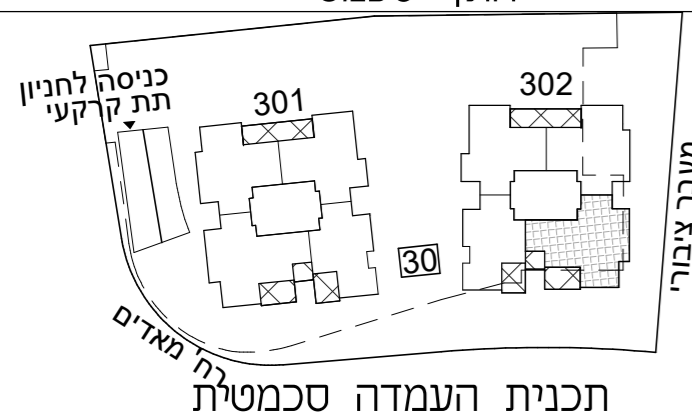

תכנית העמדה סכמטית

קני"מ: 1:50



הערות:

–גיליון מספר 1, הערות ומקרא, הינו חלק בלתי נפרד מגיליון זה.


כנען שנה ב

אדריכלים

ת.ד. 58188 קריית עתידים תל אביב 61580
טלפון 03-6496644 פקס 03-6471997

תאריך עדכון: 23.12.24

מספר גליון: 14

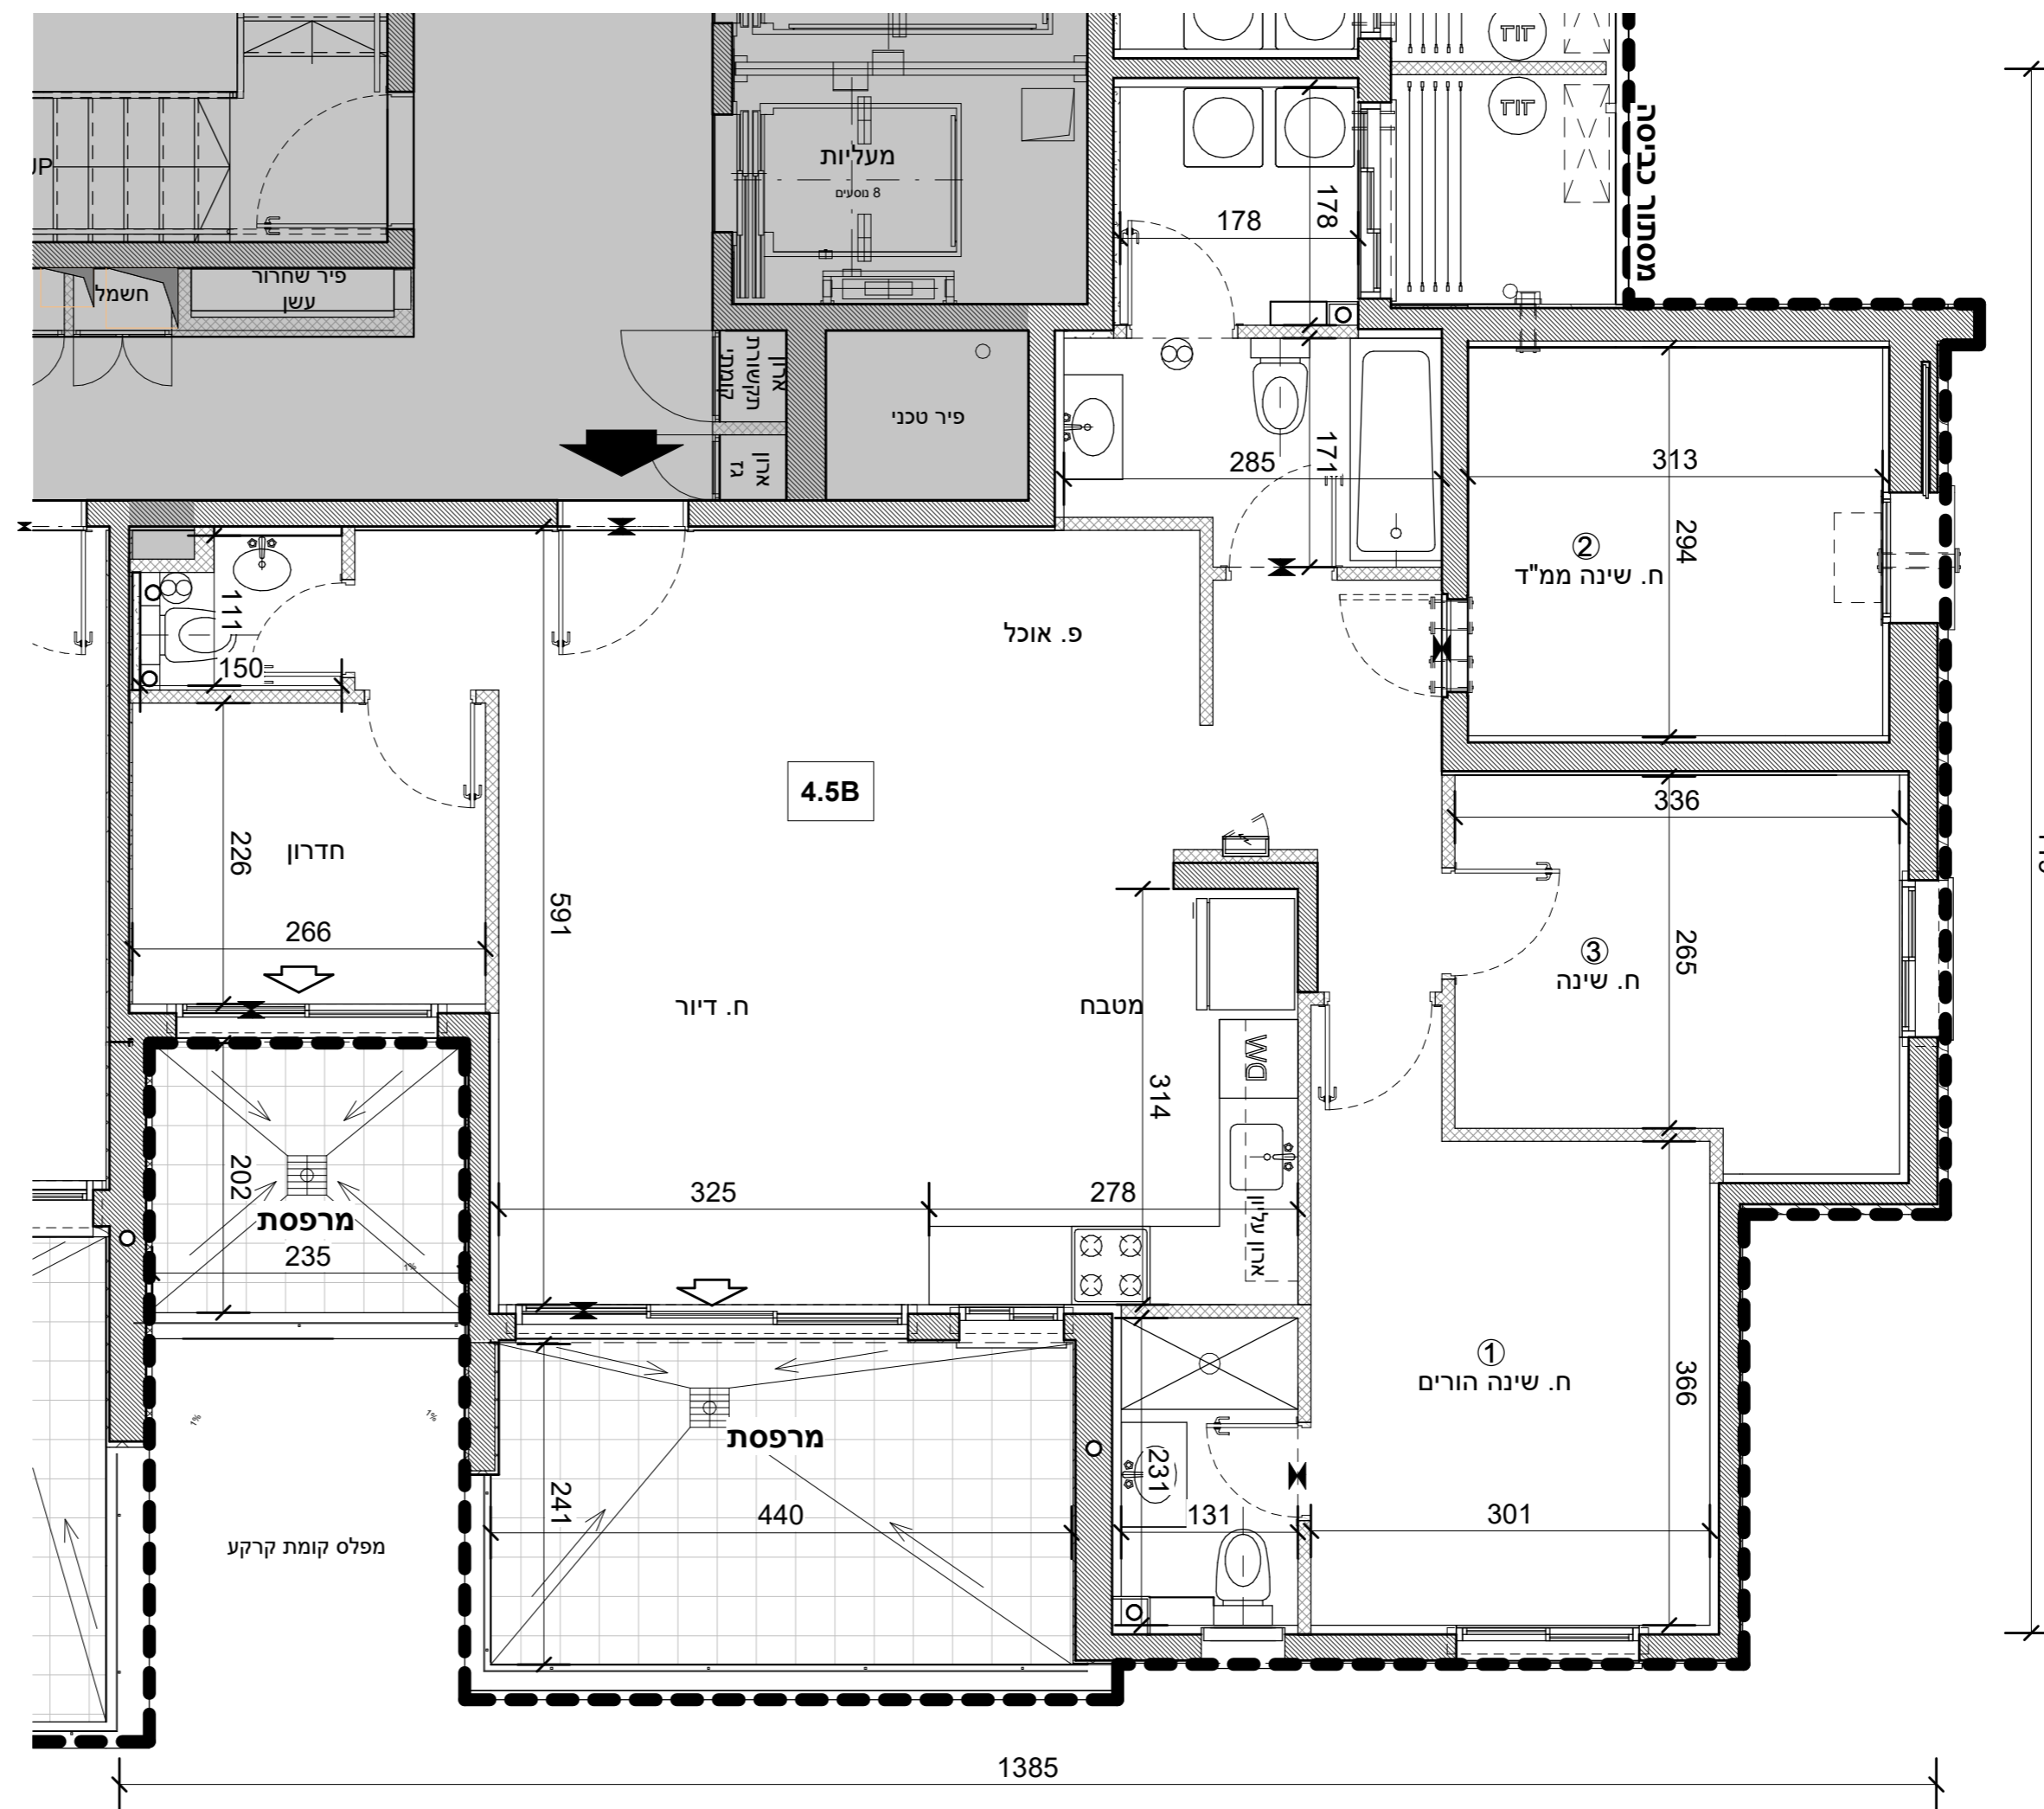

שטח במ"ר		דירה	קומה
מרפסת	דירה		
12.03	109.03	5	1
0	109.03	5	1