



א.מ. ישראל מגורים  
יזמות בע"מ  
מקבוצת אפריקה ישראל

מגרש: 30 בניין: 302

קומה: 8 טיפוס דירה: 3A

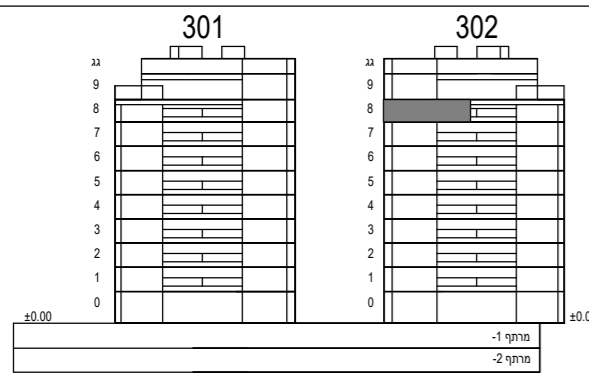

חתך סכמטי

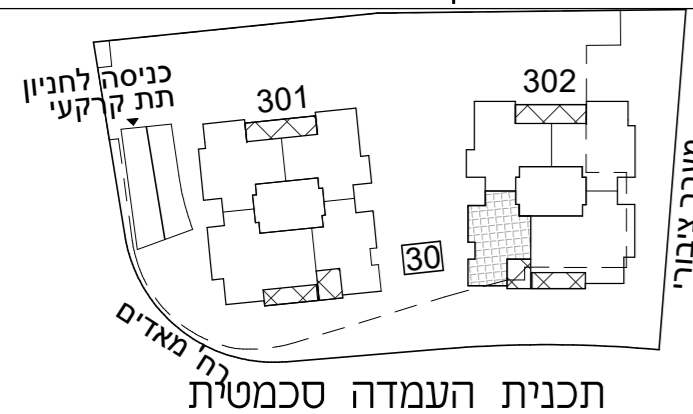

תכנית העמדה סכמטית

קנ"מ: 1:50



הערות:


–גיליון מספר 1, הערות ומקרא, הינו חלק בלתי נפרד מגיליון זה.

כנען שנהב  
אדריכלים

ת.ד. 58188 קרית שתיים תל אביב 61580  
טלפון 03-6496644 פקס 03-6471997

תאריך עדכון: 23.12.24

מספר גליון: 16.5

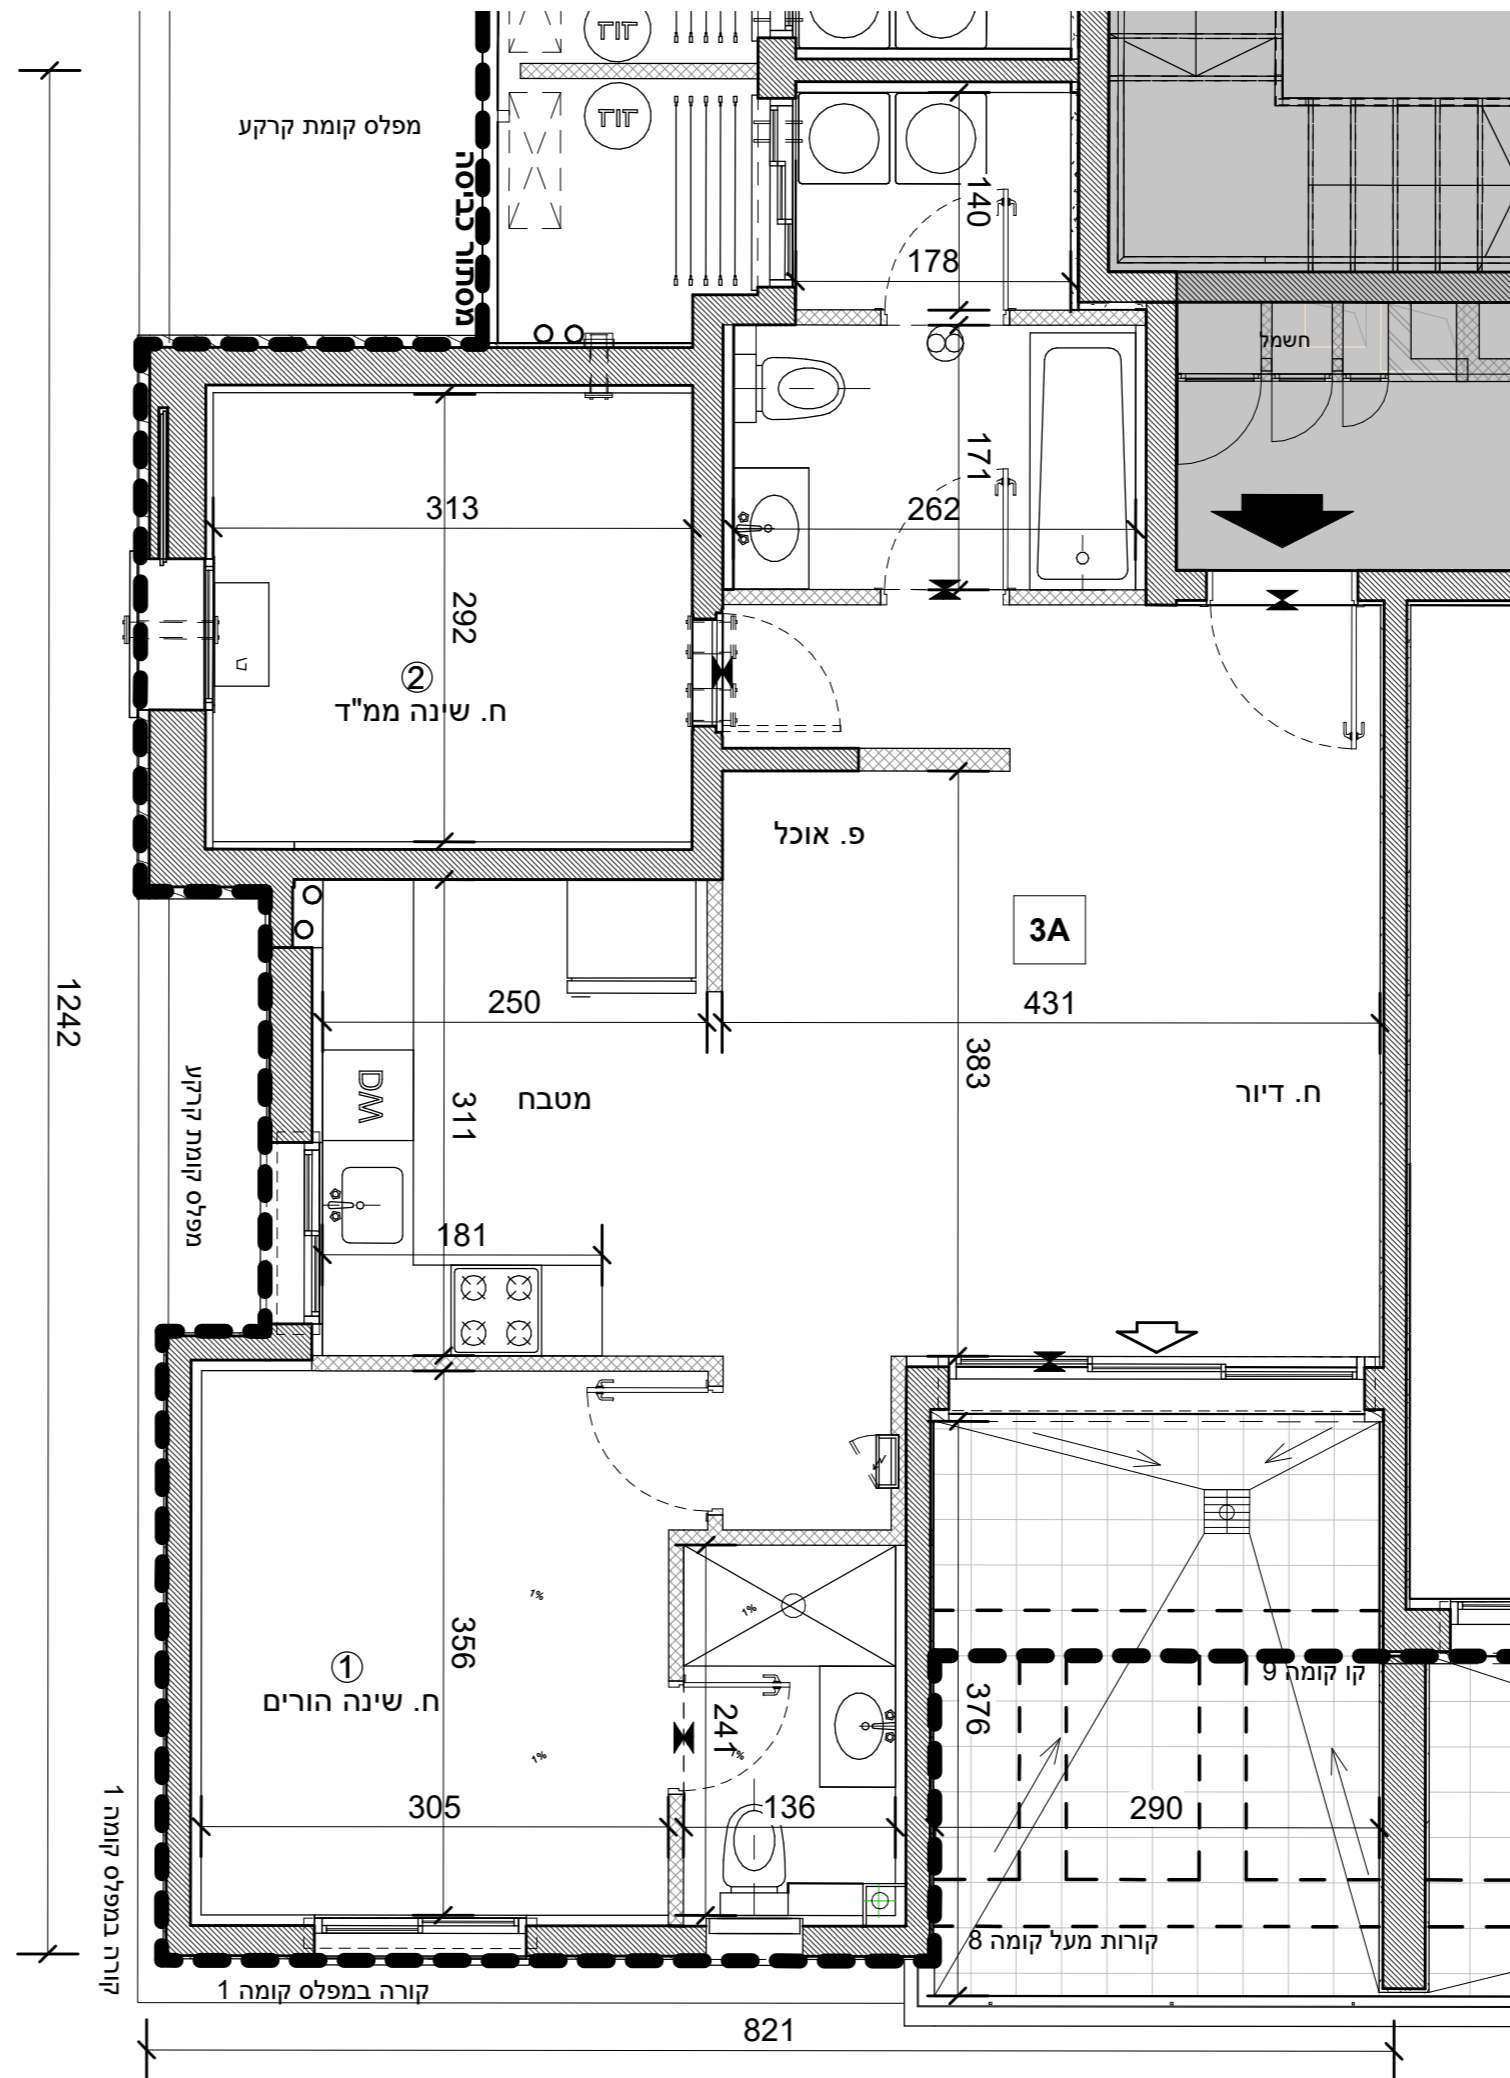

3 - 3A חדרים

קומה	דירה	שטח במ"ר	
		מרפסת	מטוחה מרפסת מקורה
8	32	76.91	12.23
		0	