
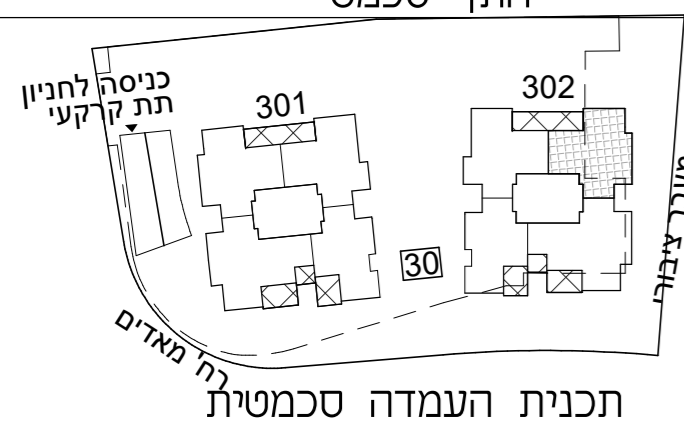



א.מ. ישראל מגורים
יזמות בע"מ
מקבוצת אפריקה ישראל

מגרש: 30 בניין: 302

קומה: 1-8 טיפוס דירה:
4A

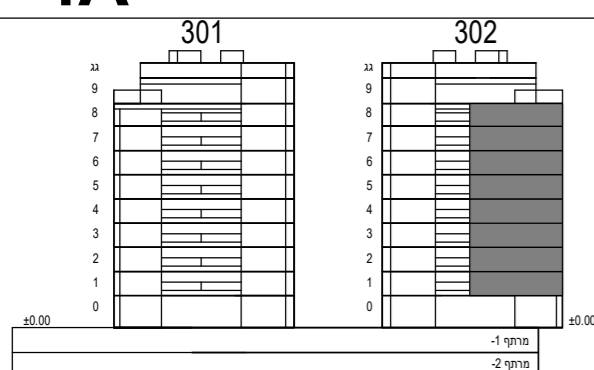

קב"מ: 1:50

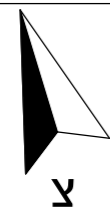

הערות:


-גיליון מספר 1, הערות ומקרא, הינו חלק בלתי נפרד מגיליון זה.

כנען שנהב
אדריכלים

ת.ד. 58188 קריית עתידים תל אביב 61580
טלפון 03-6496644 פקס 03-6471997

תאריך עדכון: 23.12.24

מספר גליון: 17

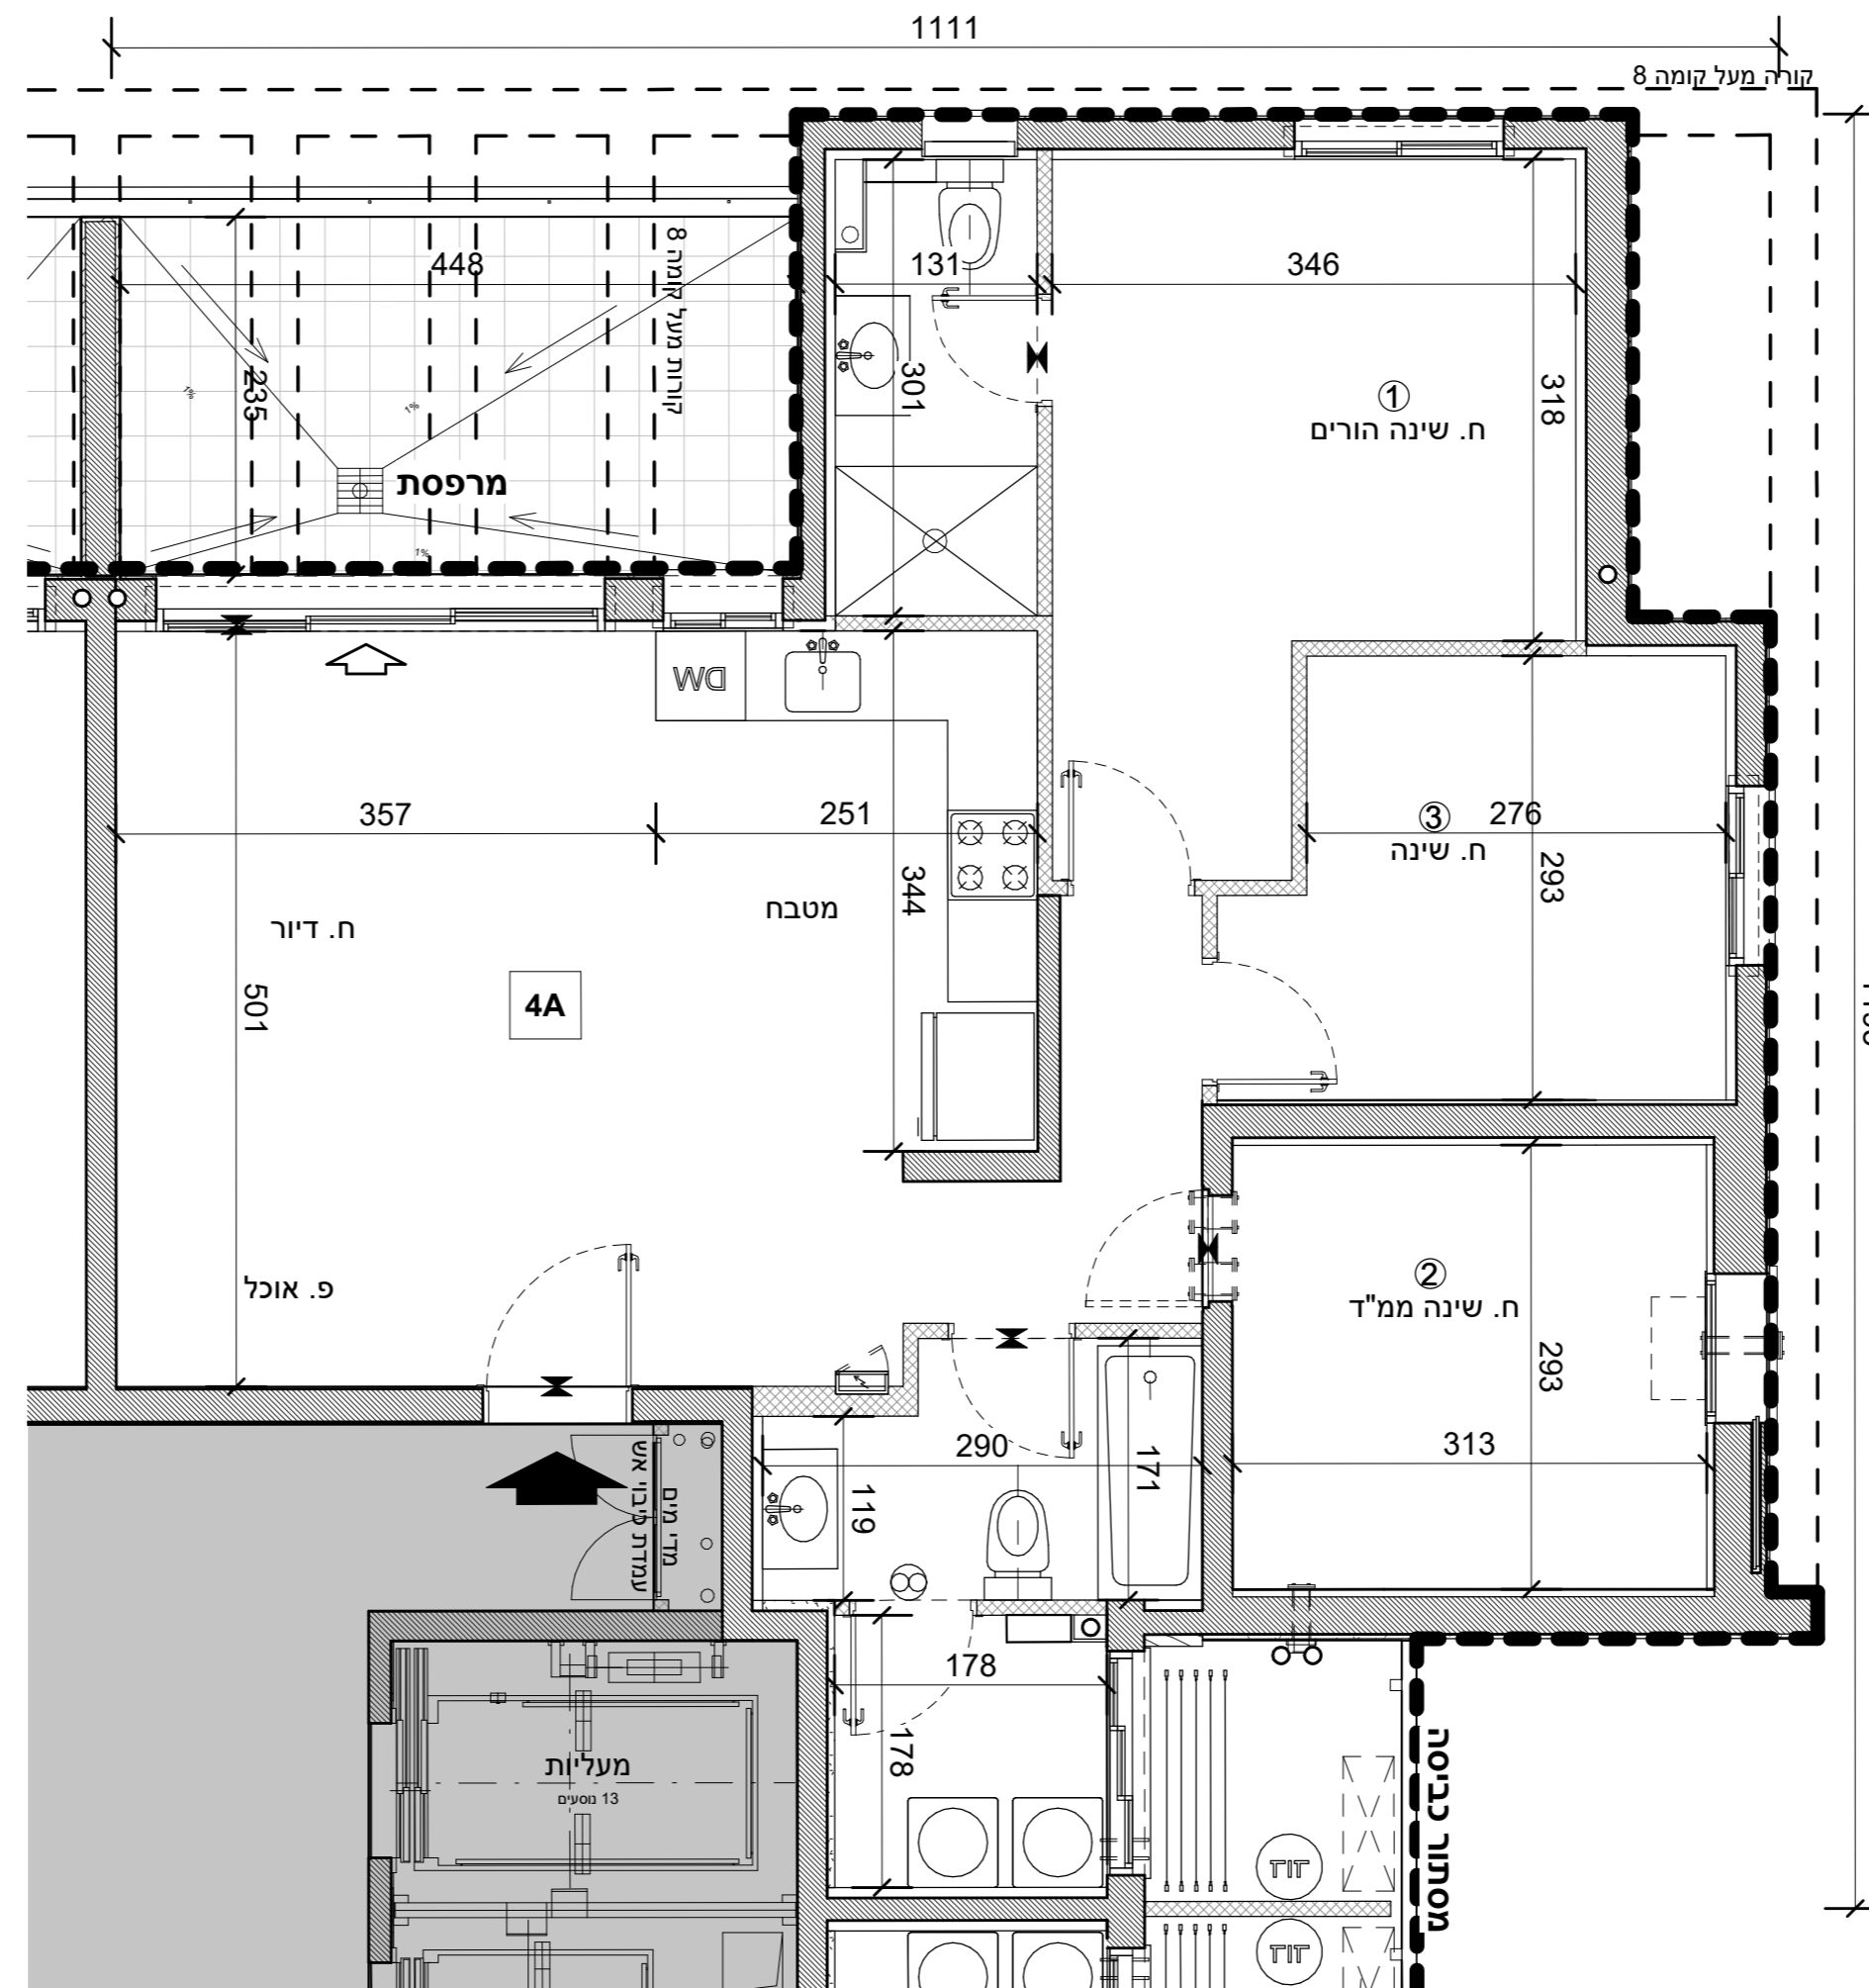

4 - 4A חדרים

קומה	דירה	דירה	שטח במ"ר	מתוכה מרפסת מקורה
8	34	94.57	12.04	0
7	30	94.57	12.04	12.04
6	26	94.57	12.04	12.04
5	22	94.57	12.04	12.04
4	18	94.57	12.04	12.04
3	14	94.57	12.04	12.04
2	10	94.57	12.04	12.04
1	6	94.57	12.04	12.04