
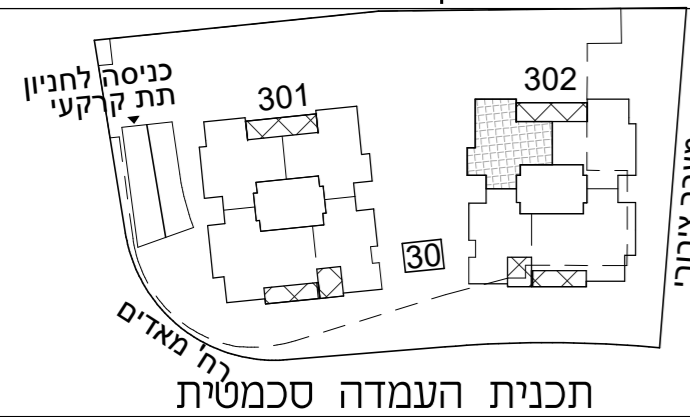


א.מ. ישראל מגורים
יזמות בע"מ
מקבוצת אפריקה ישראל

מגרש: 30 בניין: 302

קומה: 1-8 טיפוס דירה:
3.5A

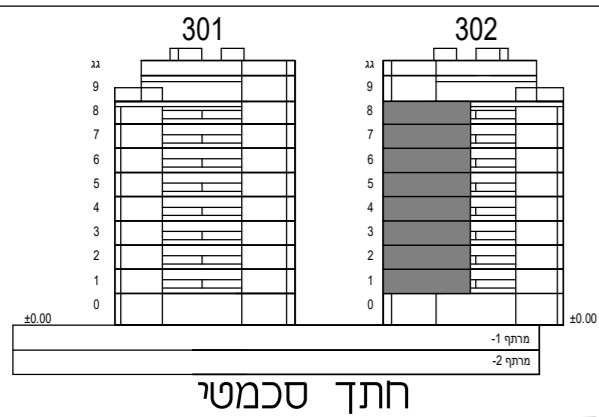

קב"מ: 1:50



הערות:

גיליון מספר 1, הערות ומקרא, הינו חלק בלתי נפרד מגיליון זה.

כנען שנהב
אדריכלים


ת.ד. 58188 קריית עתידים תל אביב 61580
טלפון 03-6496644 פקס 03-6471997

תאריך עדכון: 23.12.24

מספר גליון: 26

חדרים 3.5 - 3.5A

| קומה | דירה | דירה | מרפסת | שטח במ"ר |
|------|------|------|-------|----------|
| 8 | 31 | 90 | 11.5 | 0 |

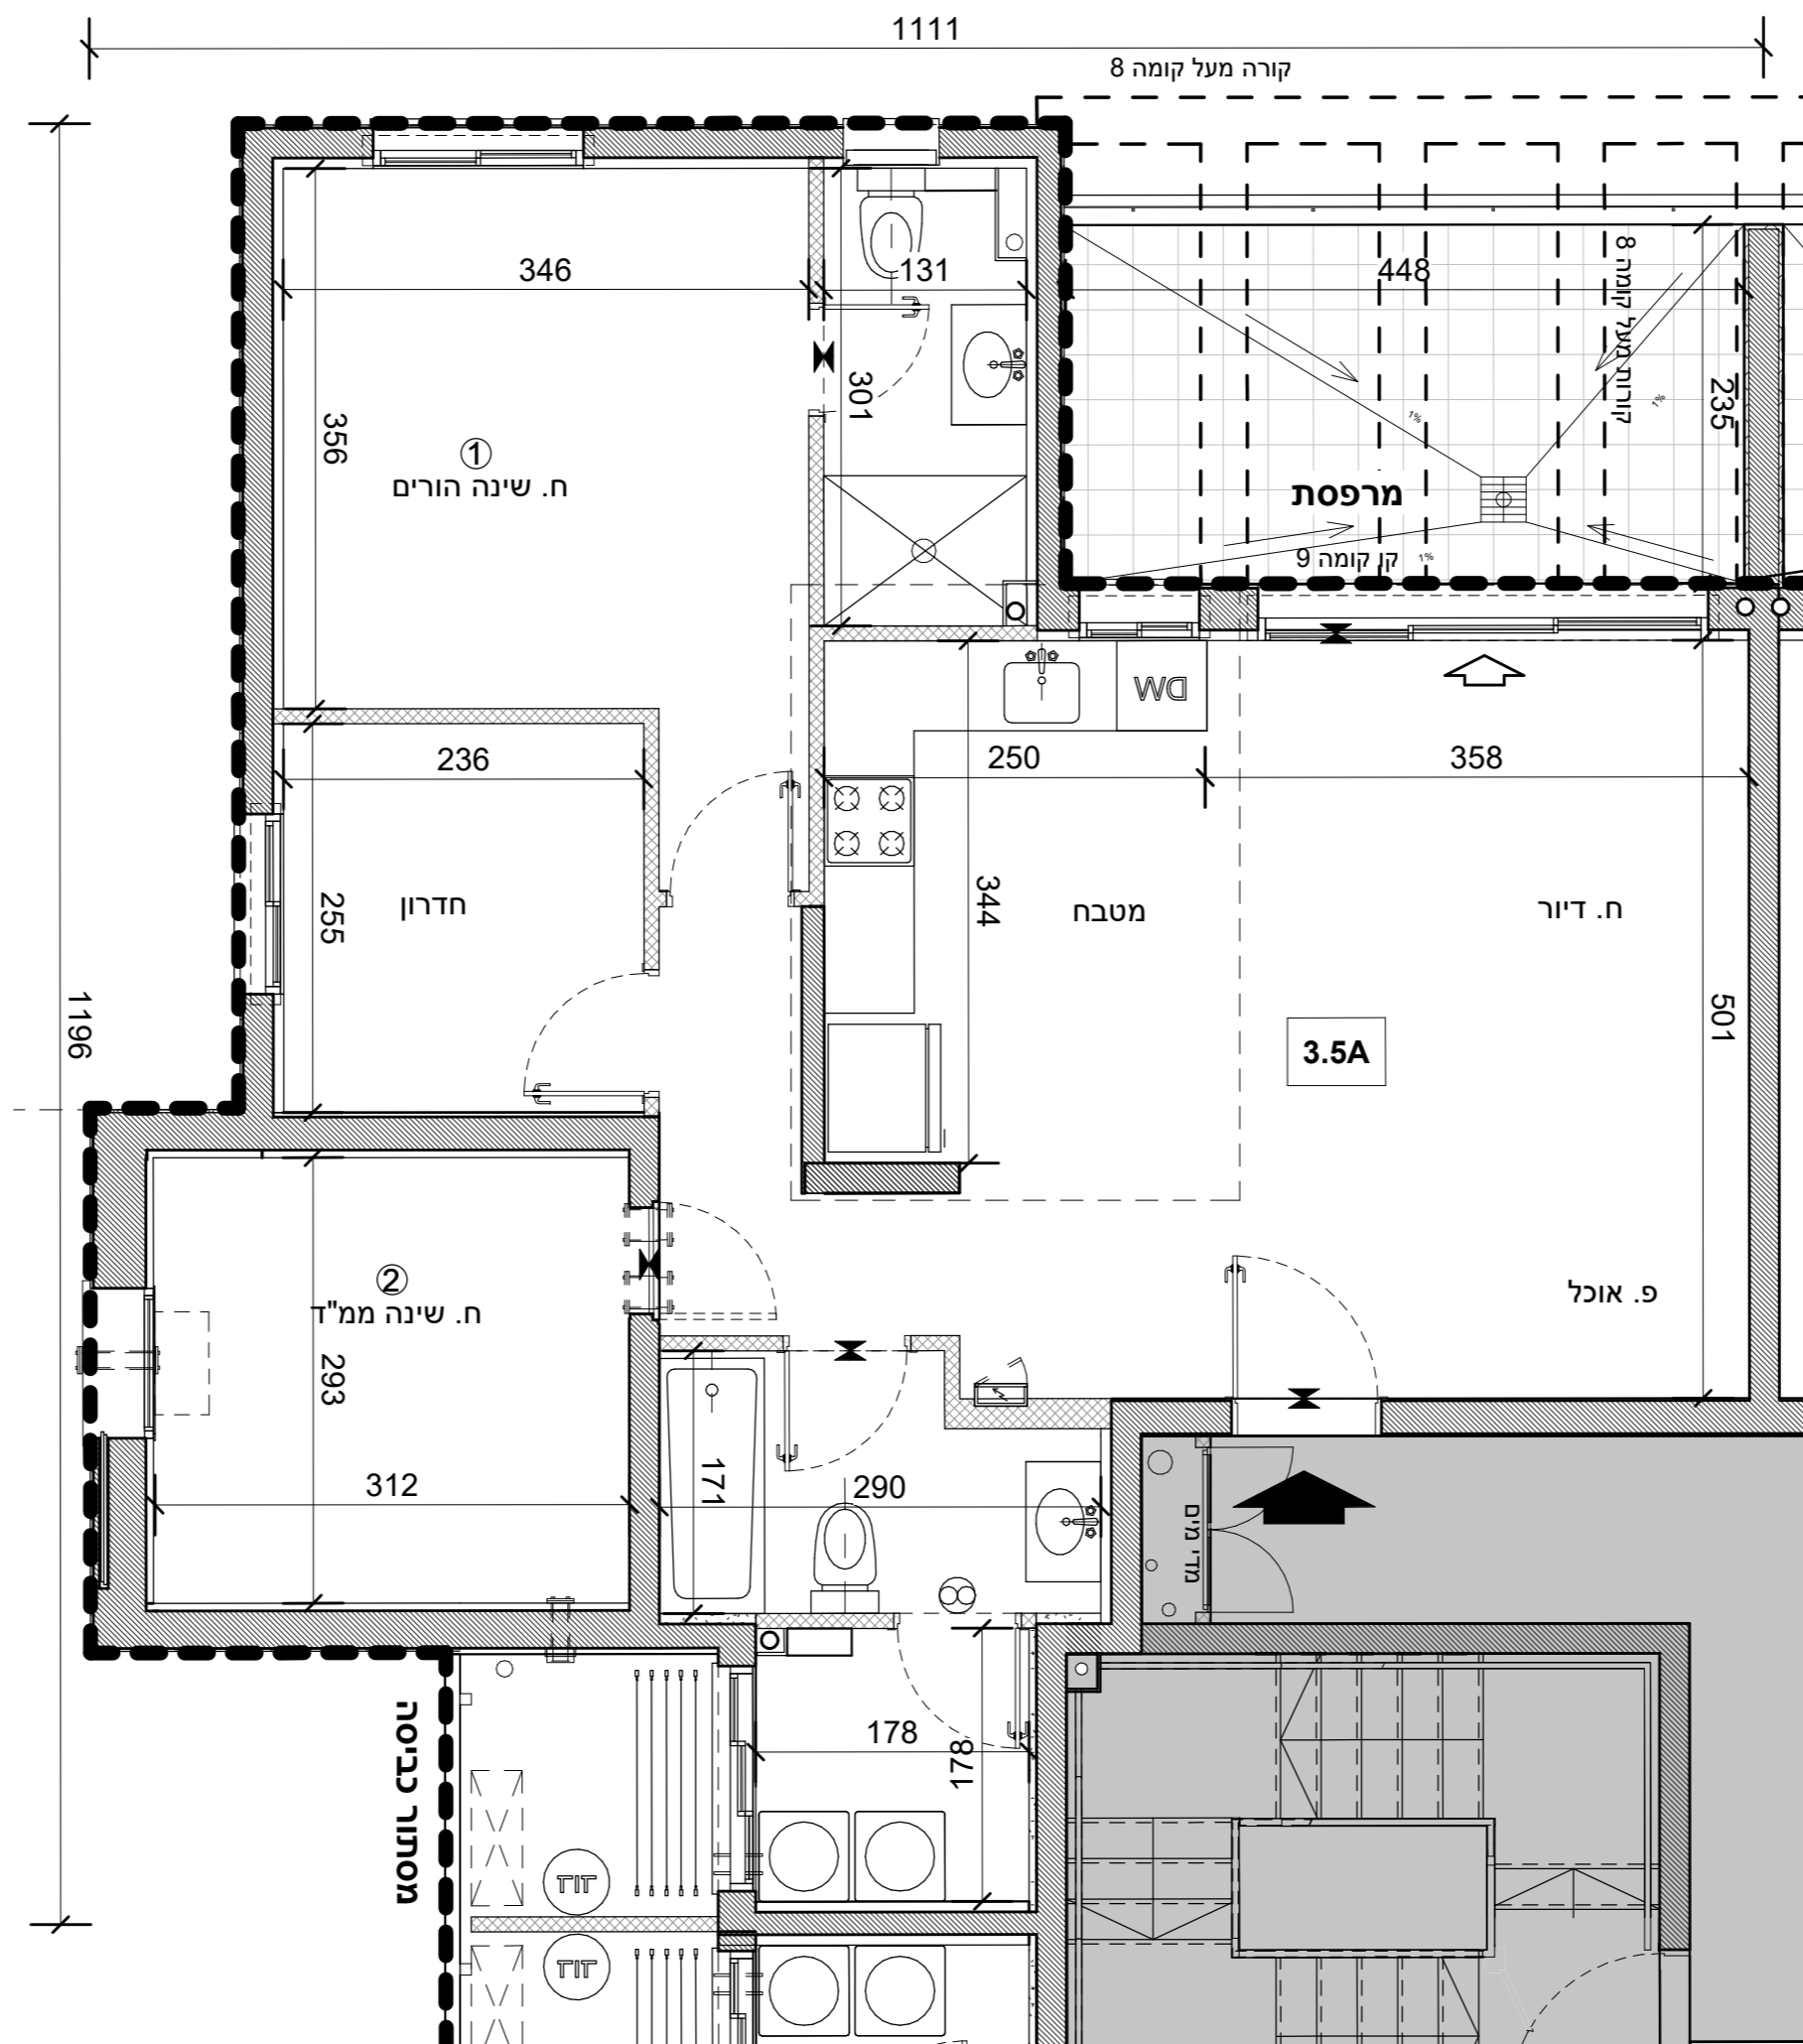

תכנית מטבח דירות שוק חופשי

