

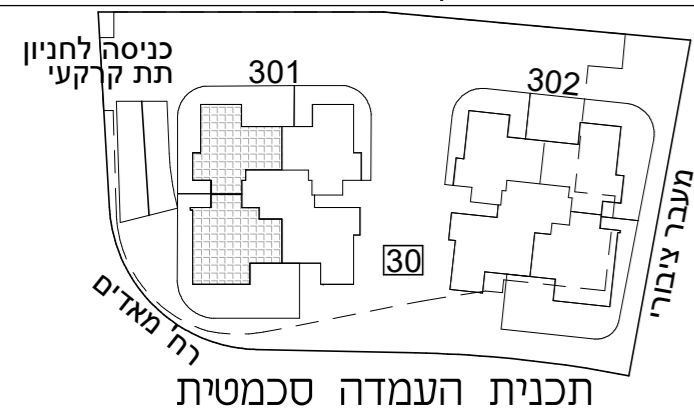


א.מ. ישראל מגורים
 יזמות בע"מ
 מקבוצת אפריקה ישראל

מגרש: 30 בניין: 301
 קומה: קרקע

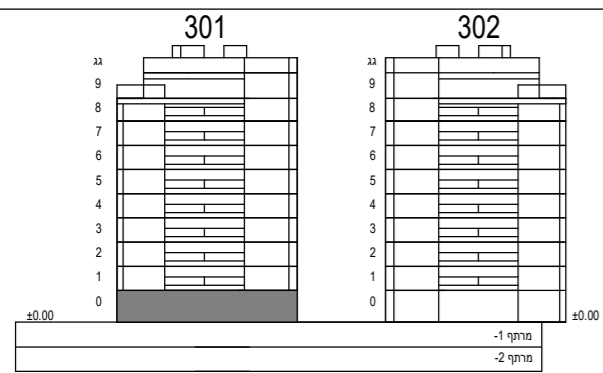

קב"מ: 1:100

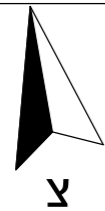

הערות:

–גיליון מספר 2, הערות ומקרא, הינו חלק בלתי נפרד מגיליון זה.

כנען שנהב
 אדריכלים


ת.ד. 58188 קריית עתידים תל אביב 61580
 טלפון: 03-6496644 פקס: 03-6471997

תאריך עדכון: 23.12.24

מספר גליון: 6

4A- GAN
 4 חדרים

קומה	0
דירה	2

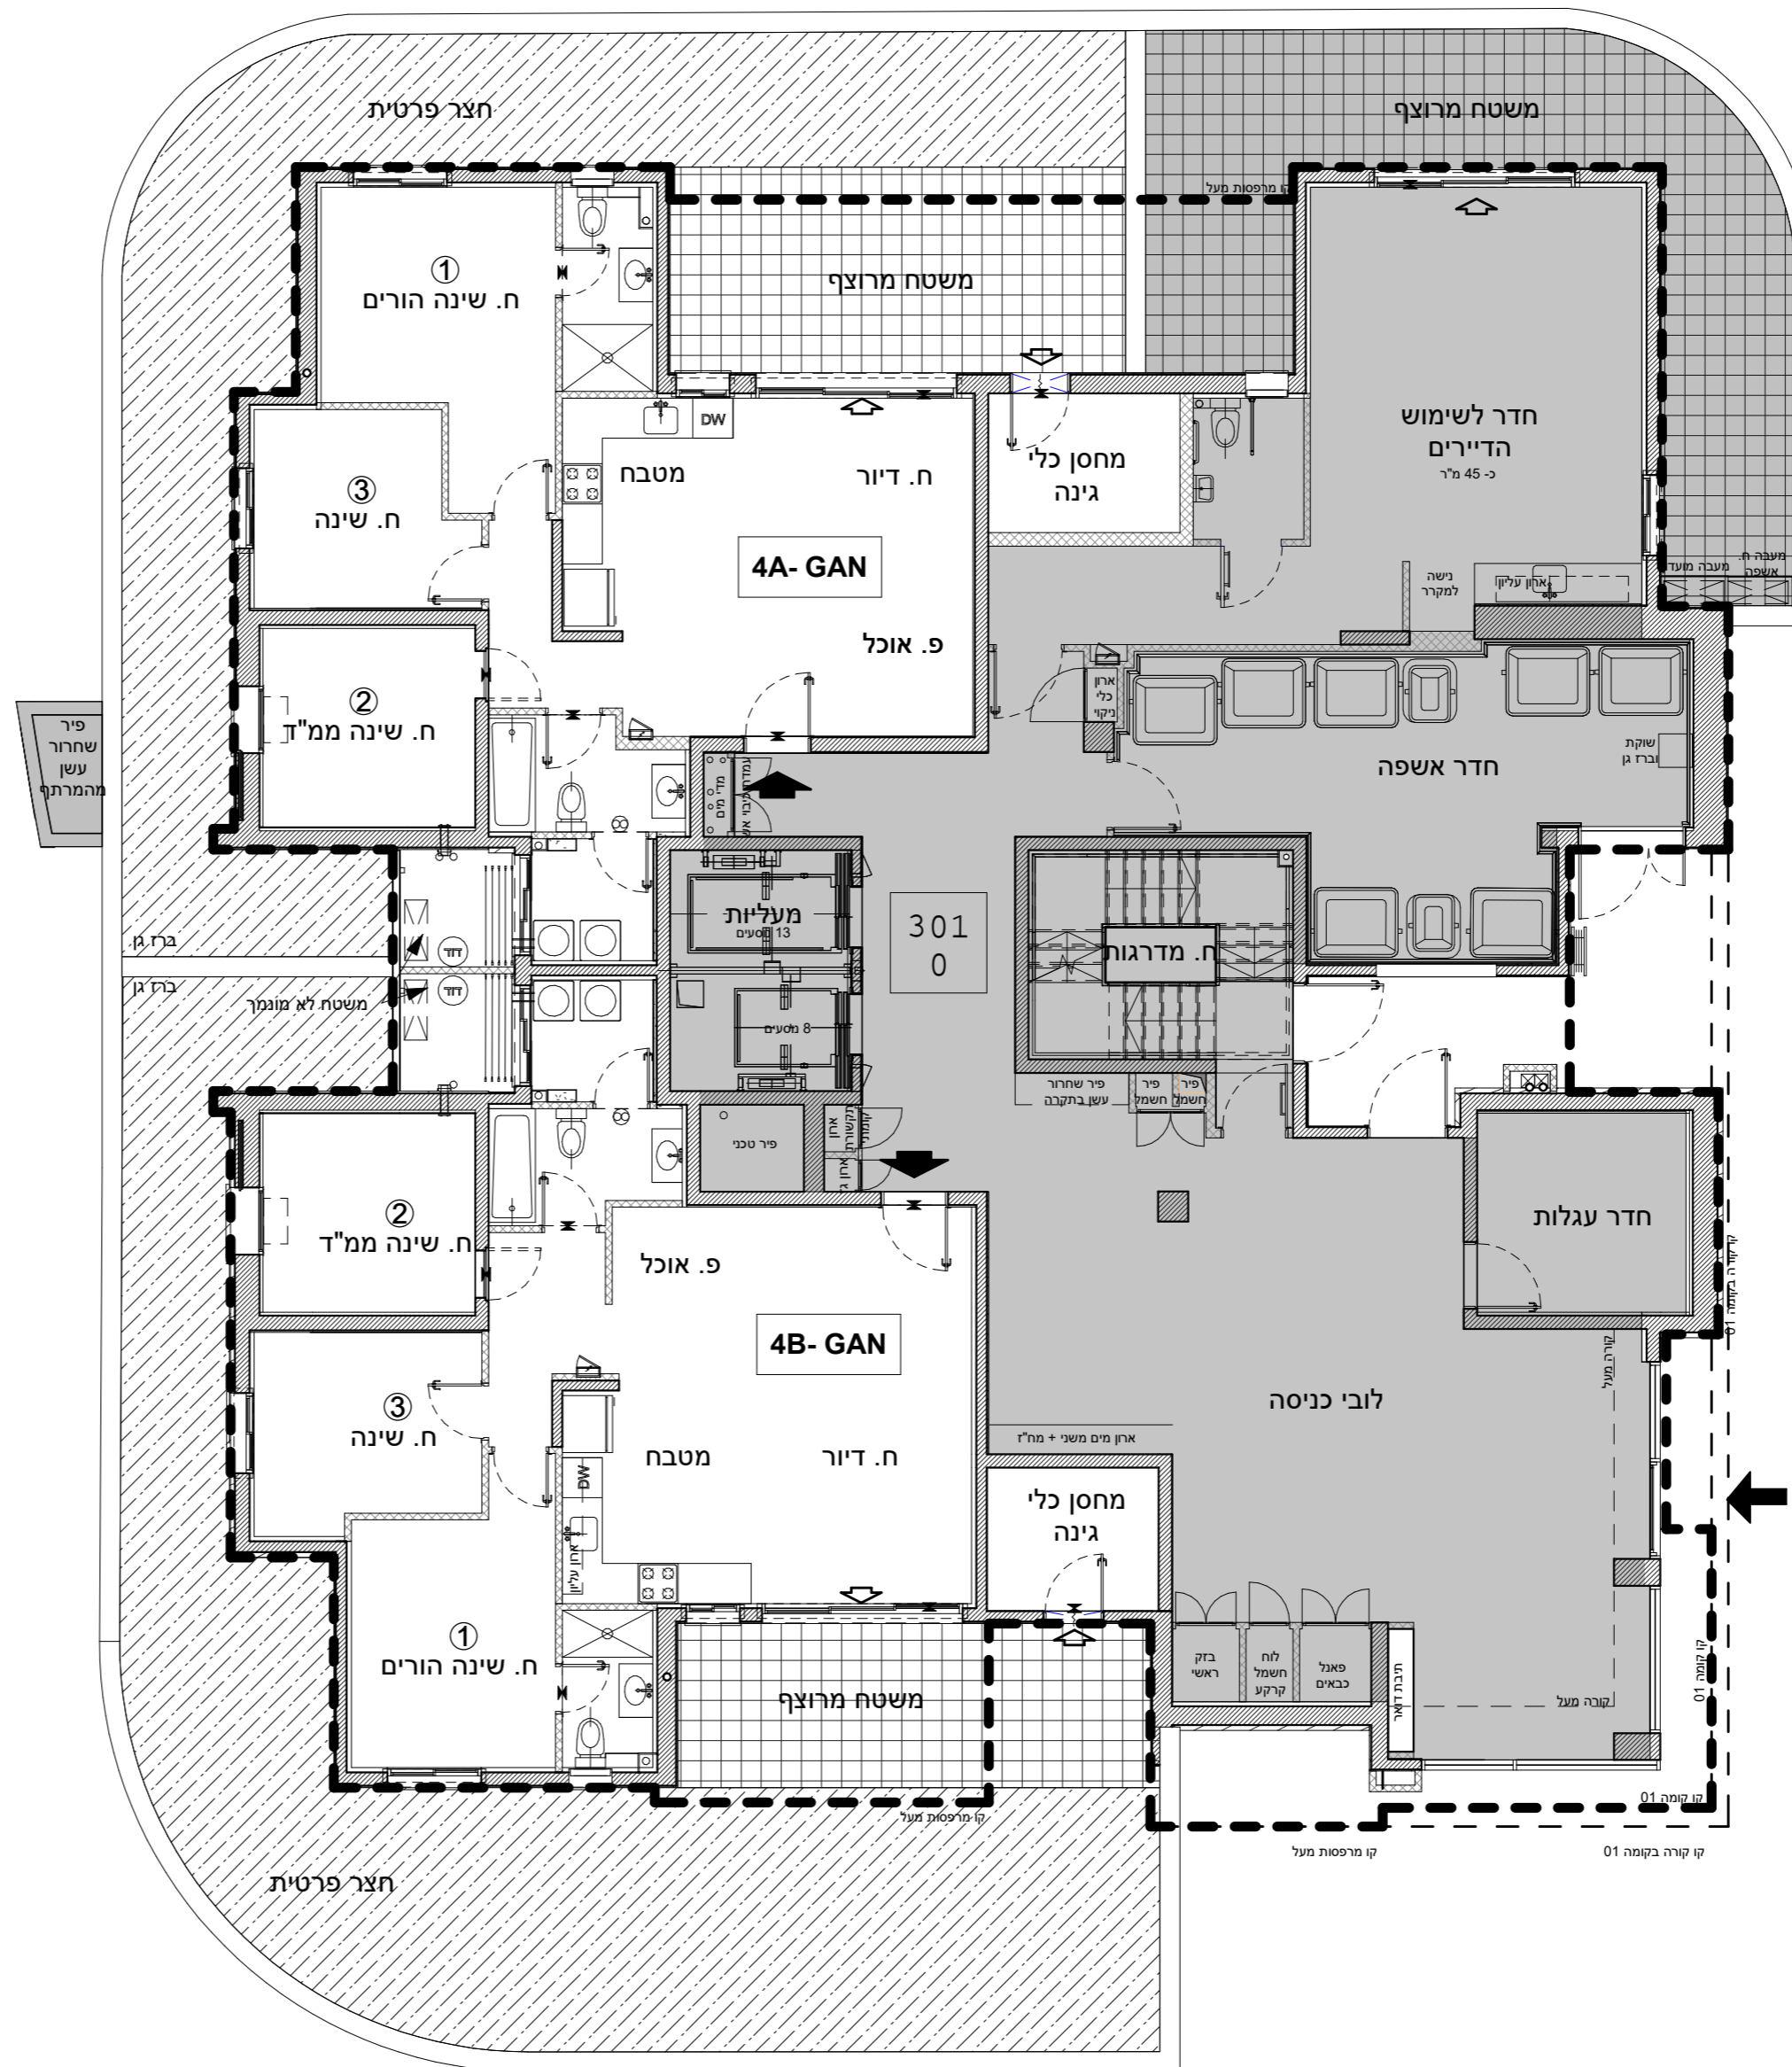

4B- GAN
 4 חדרים

קומה	0
דירה	1