
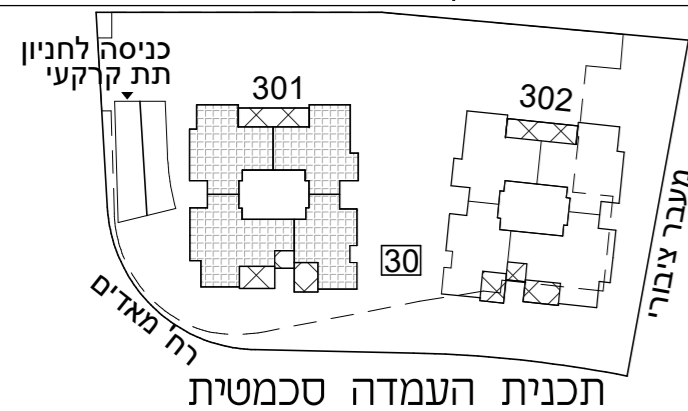



א.מ. ישראל מגורים
יזמות בע"מ
מקבוצת אפריקה ישראל

מגרש: 30 בניין: 301

קומה: 1

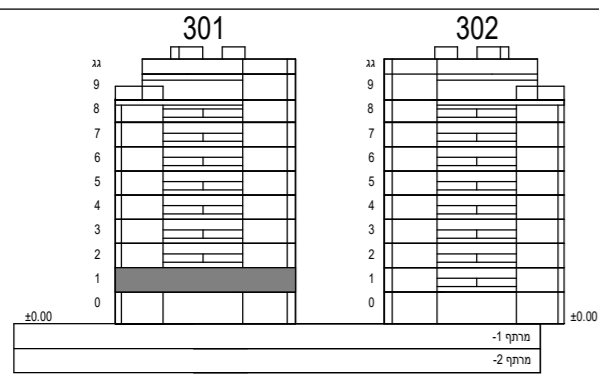

קב"מ: 1:100

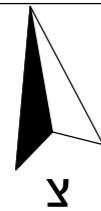

הערות:

-גיליון מספר 2, הערות ומקרא, הינו חלק בלתי נפרד מגיליון זה.

כנען שנהב
אדריכלים

ת.ד. 58188 קריית עתידים תל אביב 61580
טלפון 03-6496644 פקס 03-6471997

תאריך עדכון: 23.12.24


מספר גליון: 7

4A
חדרים 4

דירה	קומה
6	1

3.5A
חדרים 3.5

דירה	קומה
3	1

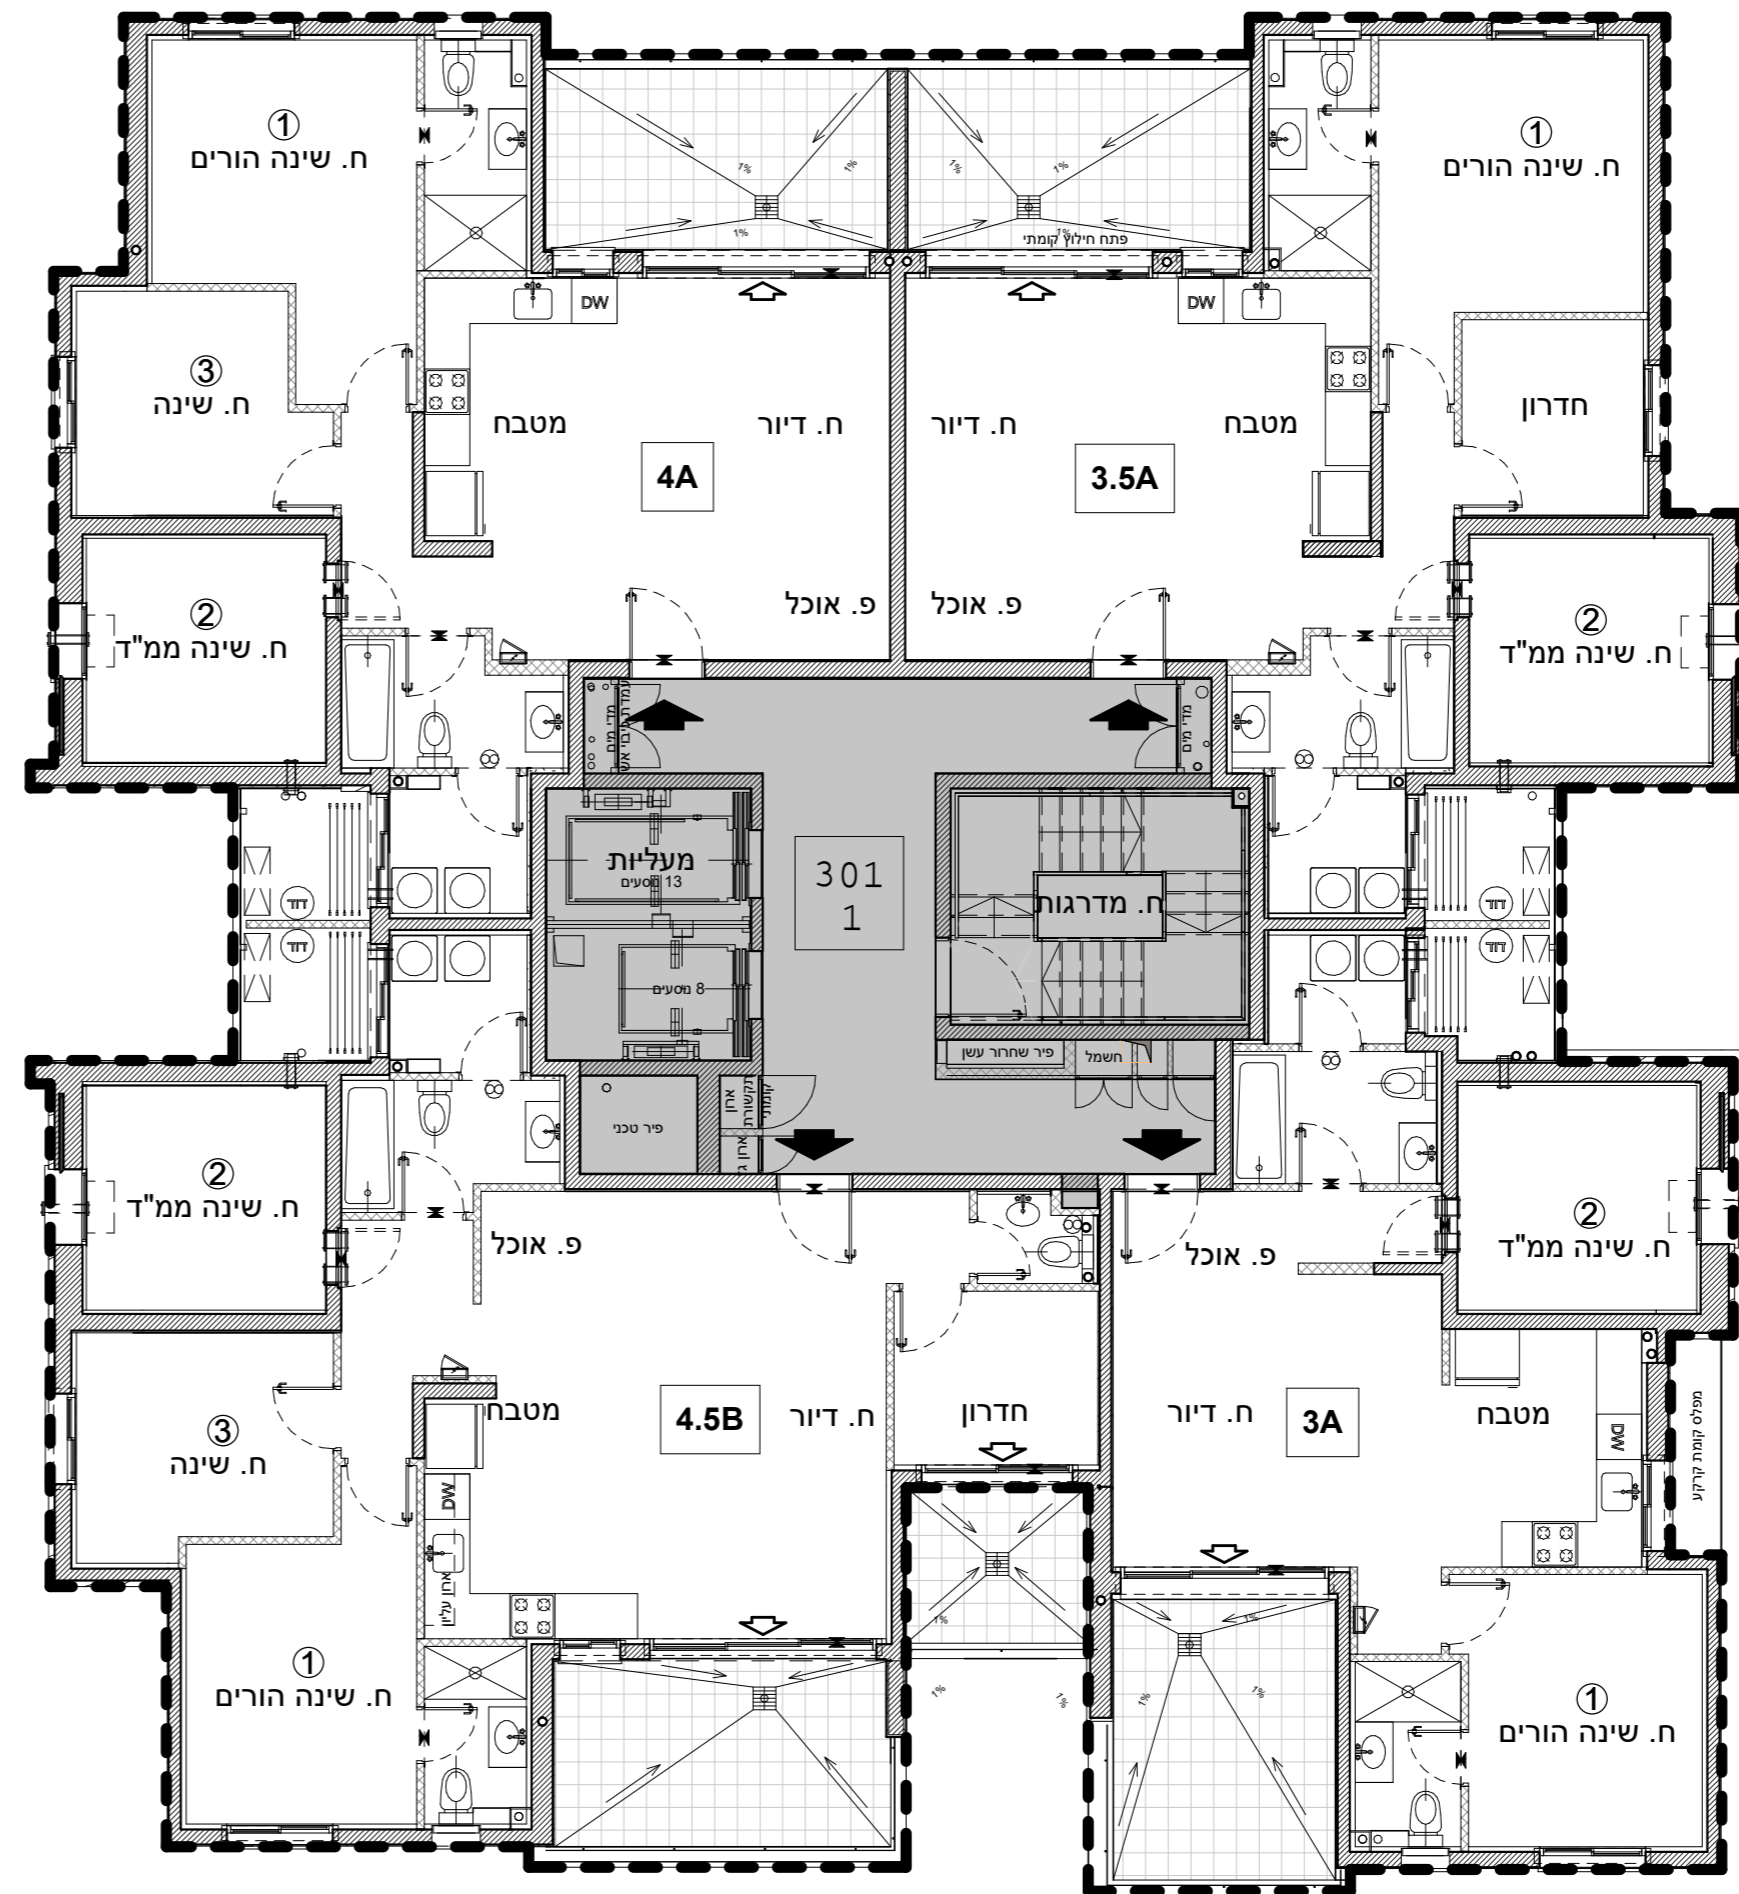

4.5B
חדרים 4.5

דירה	קומה
5	1

3A
חדרים 3

דירה	קומה
4	1