



א.מ. ישראל מגורים
יזמות בע"מ
מקבוצת אפריקה ישראל

מגרש: 30 בניין: 301

קומה: 2-7

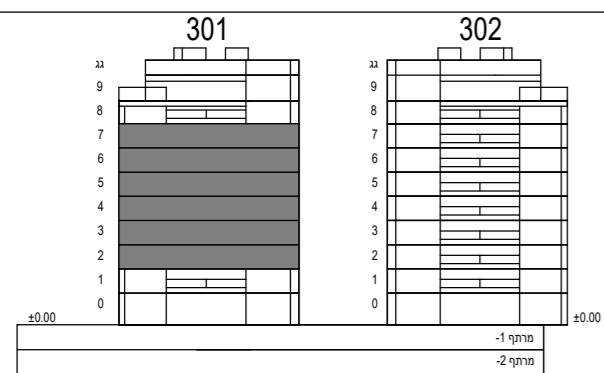


חתך סכמטי

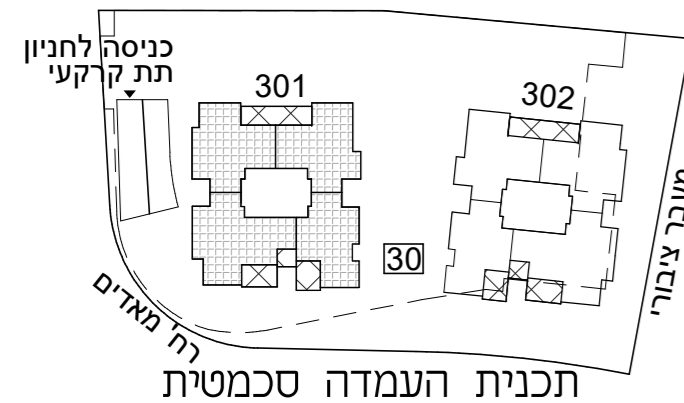

תכנית העמדה סכמטית

קבי"מ: 1:100

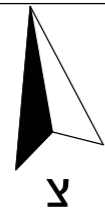

הערות:

-גיליון מספר 2, הערות ומקרא, הינו חלק בלתי נפרד מגיליון זה.

כנען שנהב
אדריכלים


ת.ד. 59188 קריית עתידים תל אביב 61580
טלפון 03-6496644 פקס 03-6471997

תאריך עדכון: 23.12.24

מספר גליון: 8

4A
חדרים 4

דירה	קומה
30	7
26	6
22	5
18	4
14	3
10	2

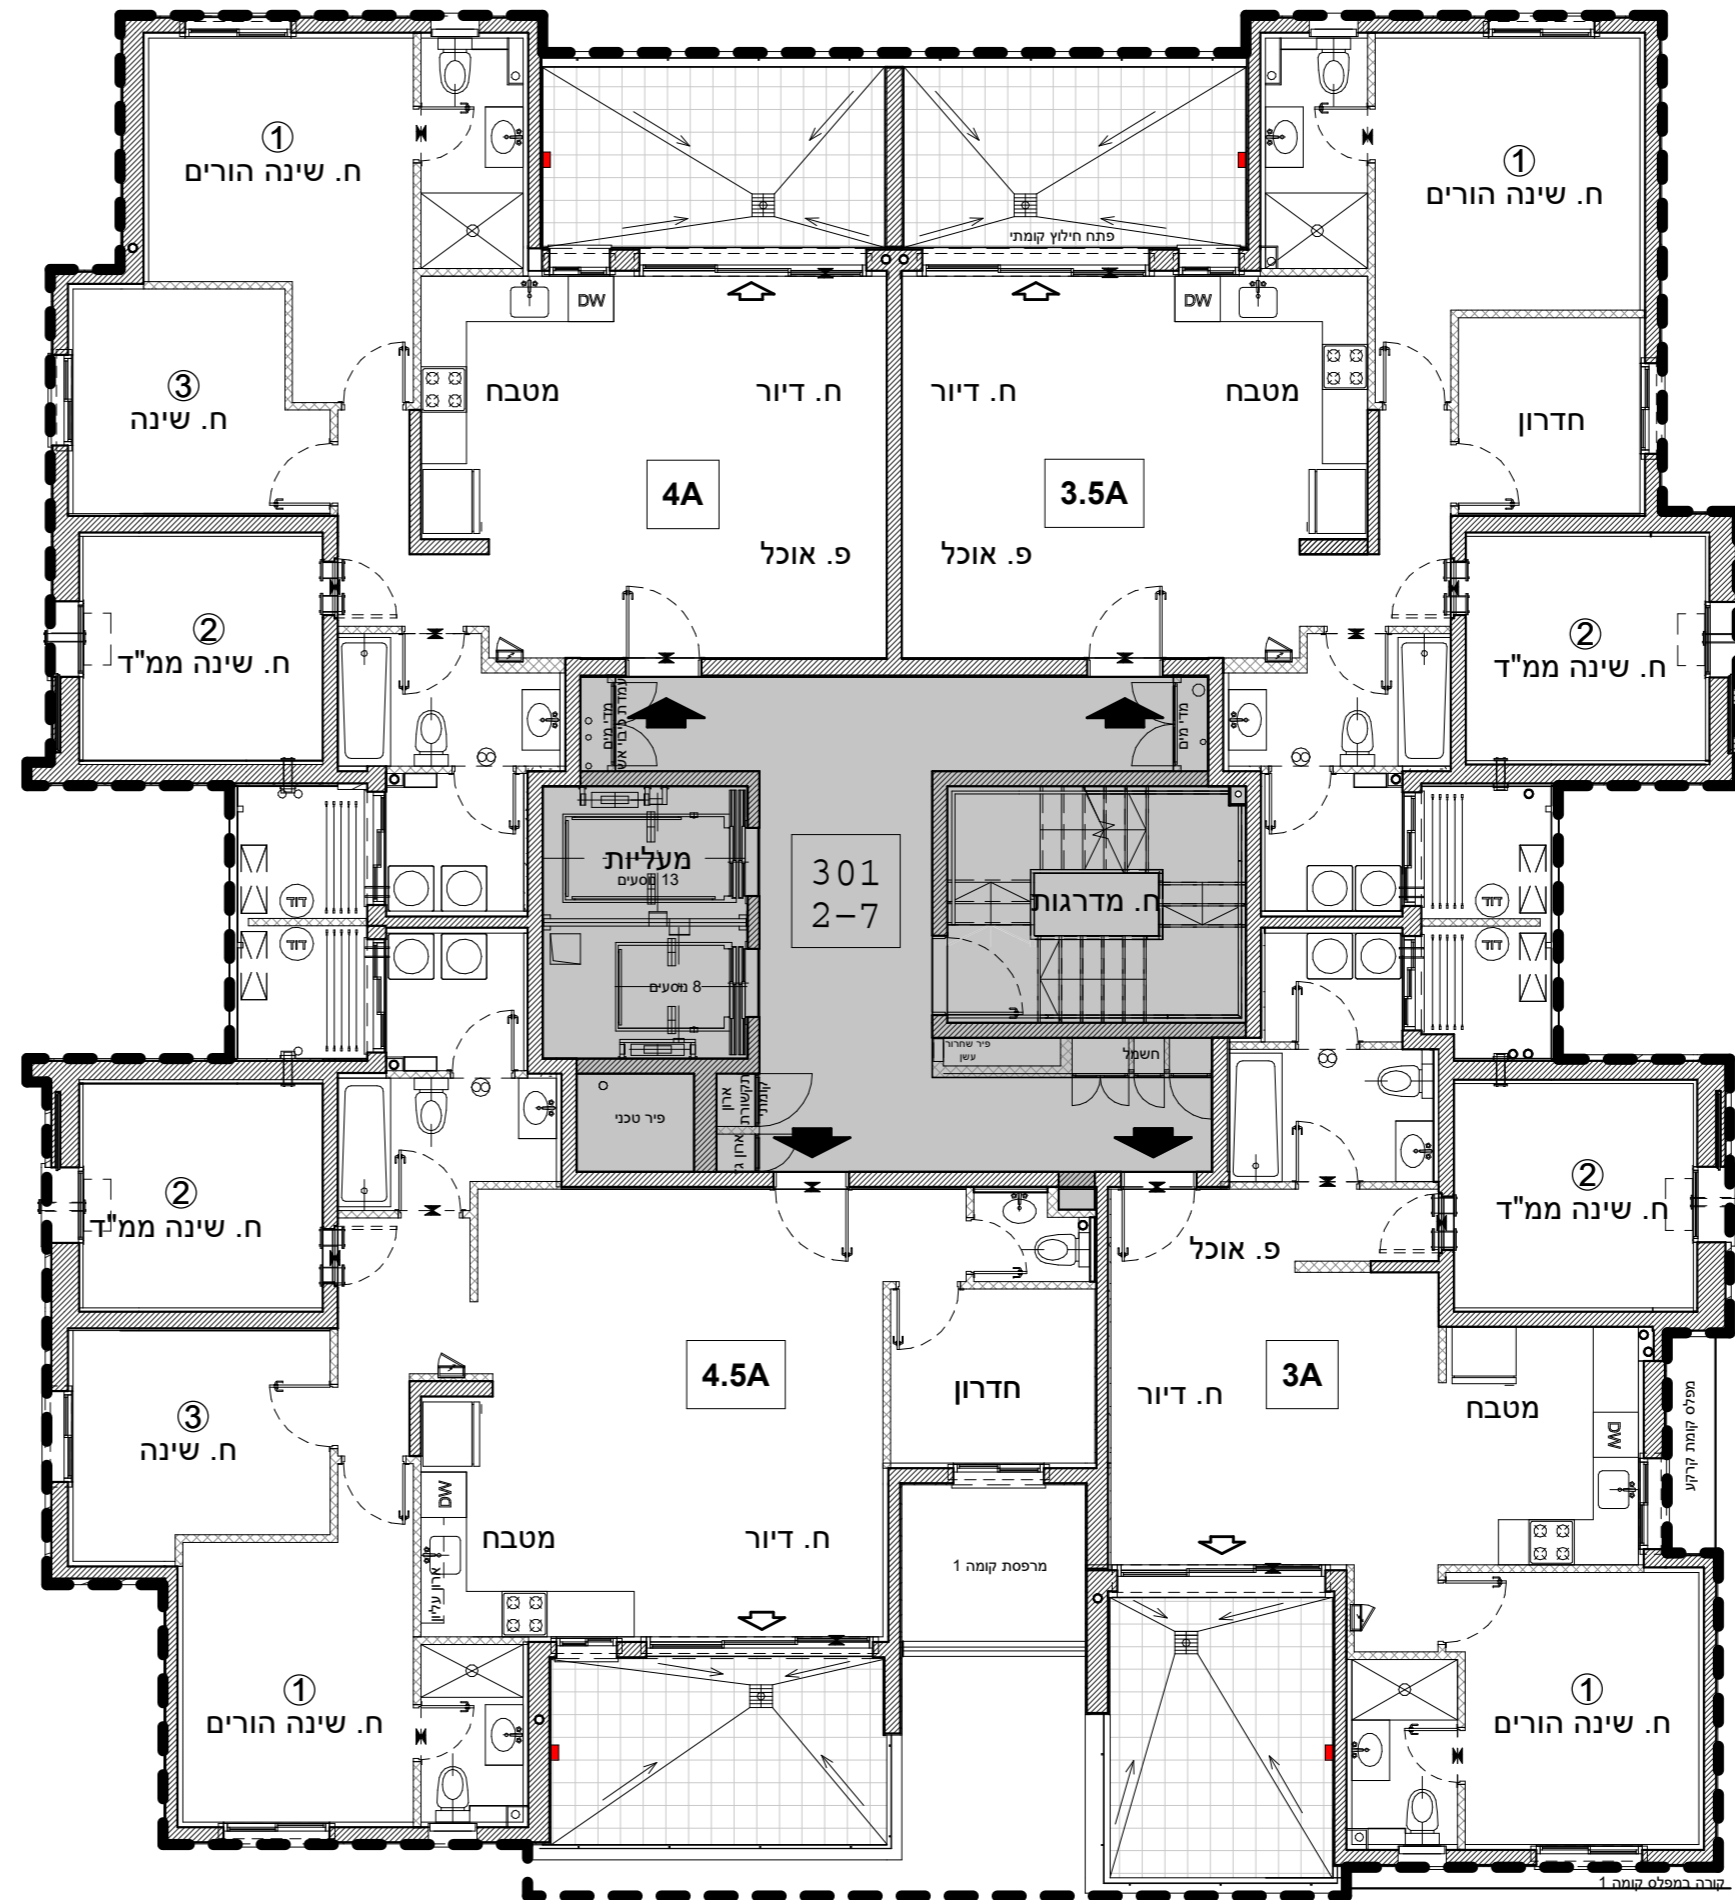

3.5A
חדרים 3.5

דירה	קומה
27	7
23	6
19	5
15	4
11	3
7	2

4.5A
חדרים 4.5

דירה	קומה
29	7
25	6
21	5
17	4
13	3
9	2

3A
חדרים 3

דירה	קומה
28	7
24	6
20	5
16	4
12	3
8	2