



א.מ. ישראל מגורים  
יזמות בע"מ  
מקבוצת אפריקה ישראל

מגרש: 30 בניין: 302

קומה: 9

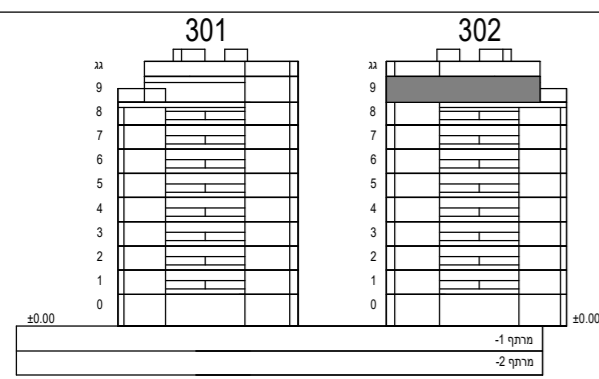

חתך סכמטי

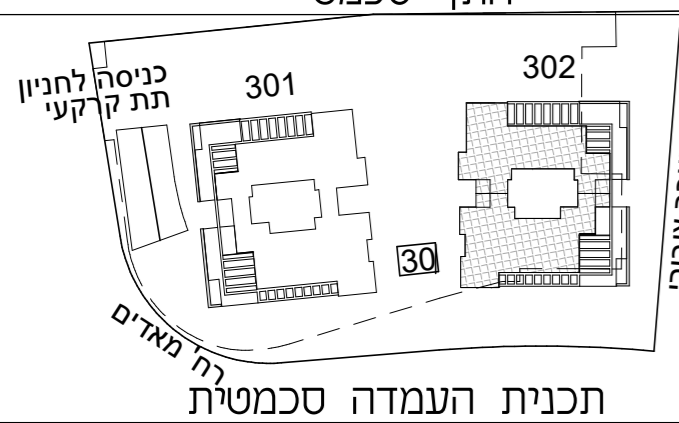

תכנית העמדה סכמטית

קב"מ: 1:100



הערות:

–גיליון מספר 1, הערות ומקרא, הינו חלק בלתי נפרד מגיליון זה.


כנען שנה ב

אדריכלים

ת.ד. 58188 קריית עתידים תל אביב 61580  
טלפון 03-6496644 פקס 03-6471997

תאריך עדכון: 23.12.24

מספר גליון: 10

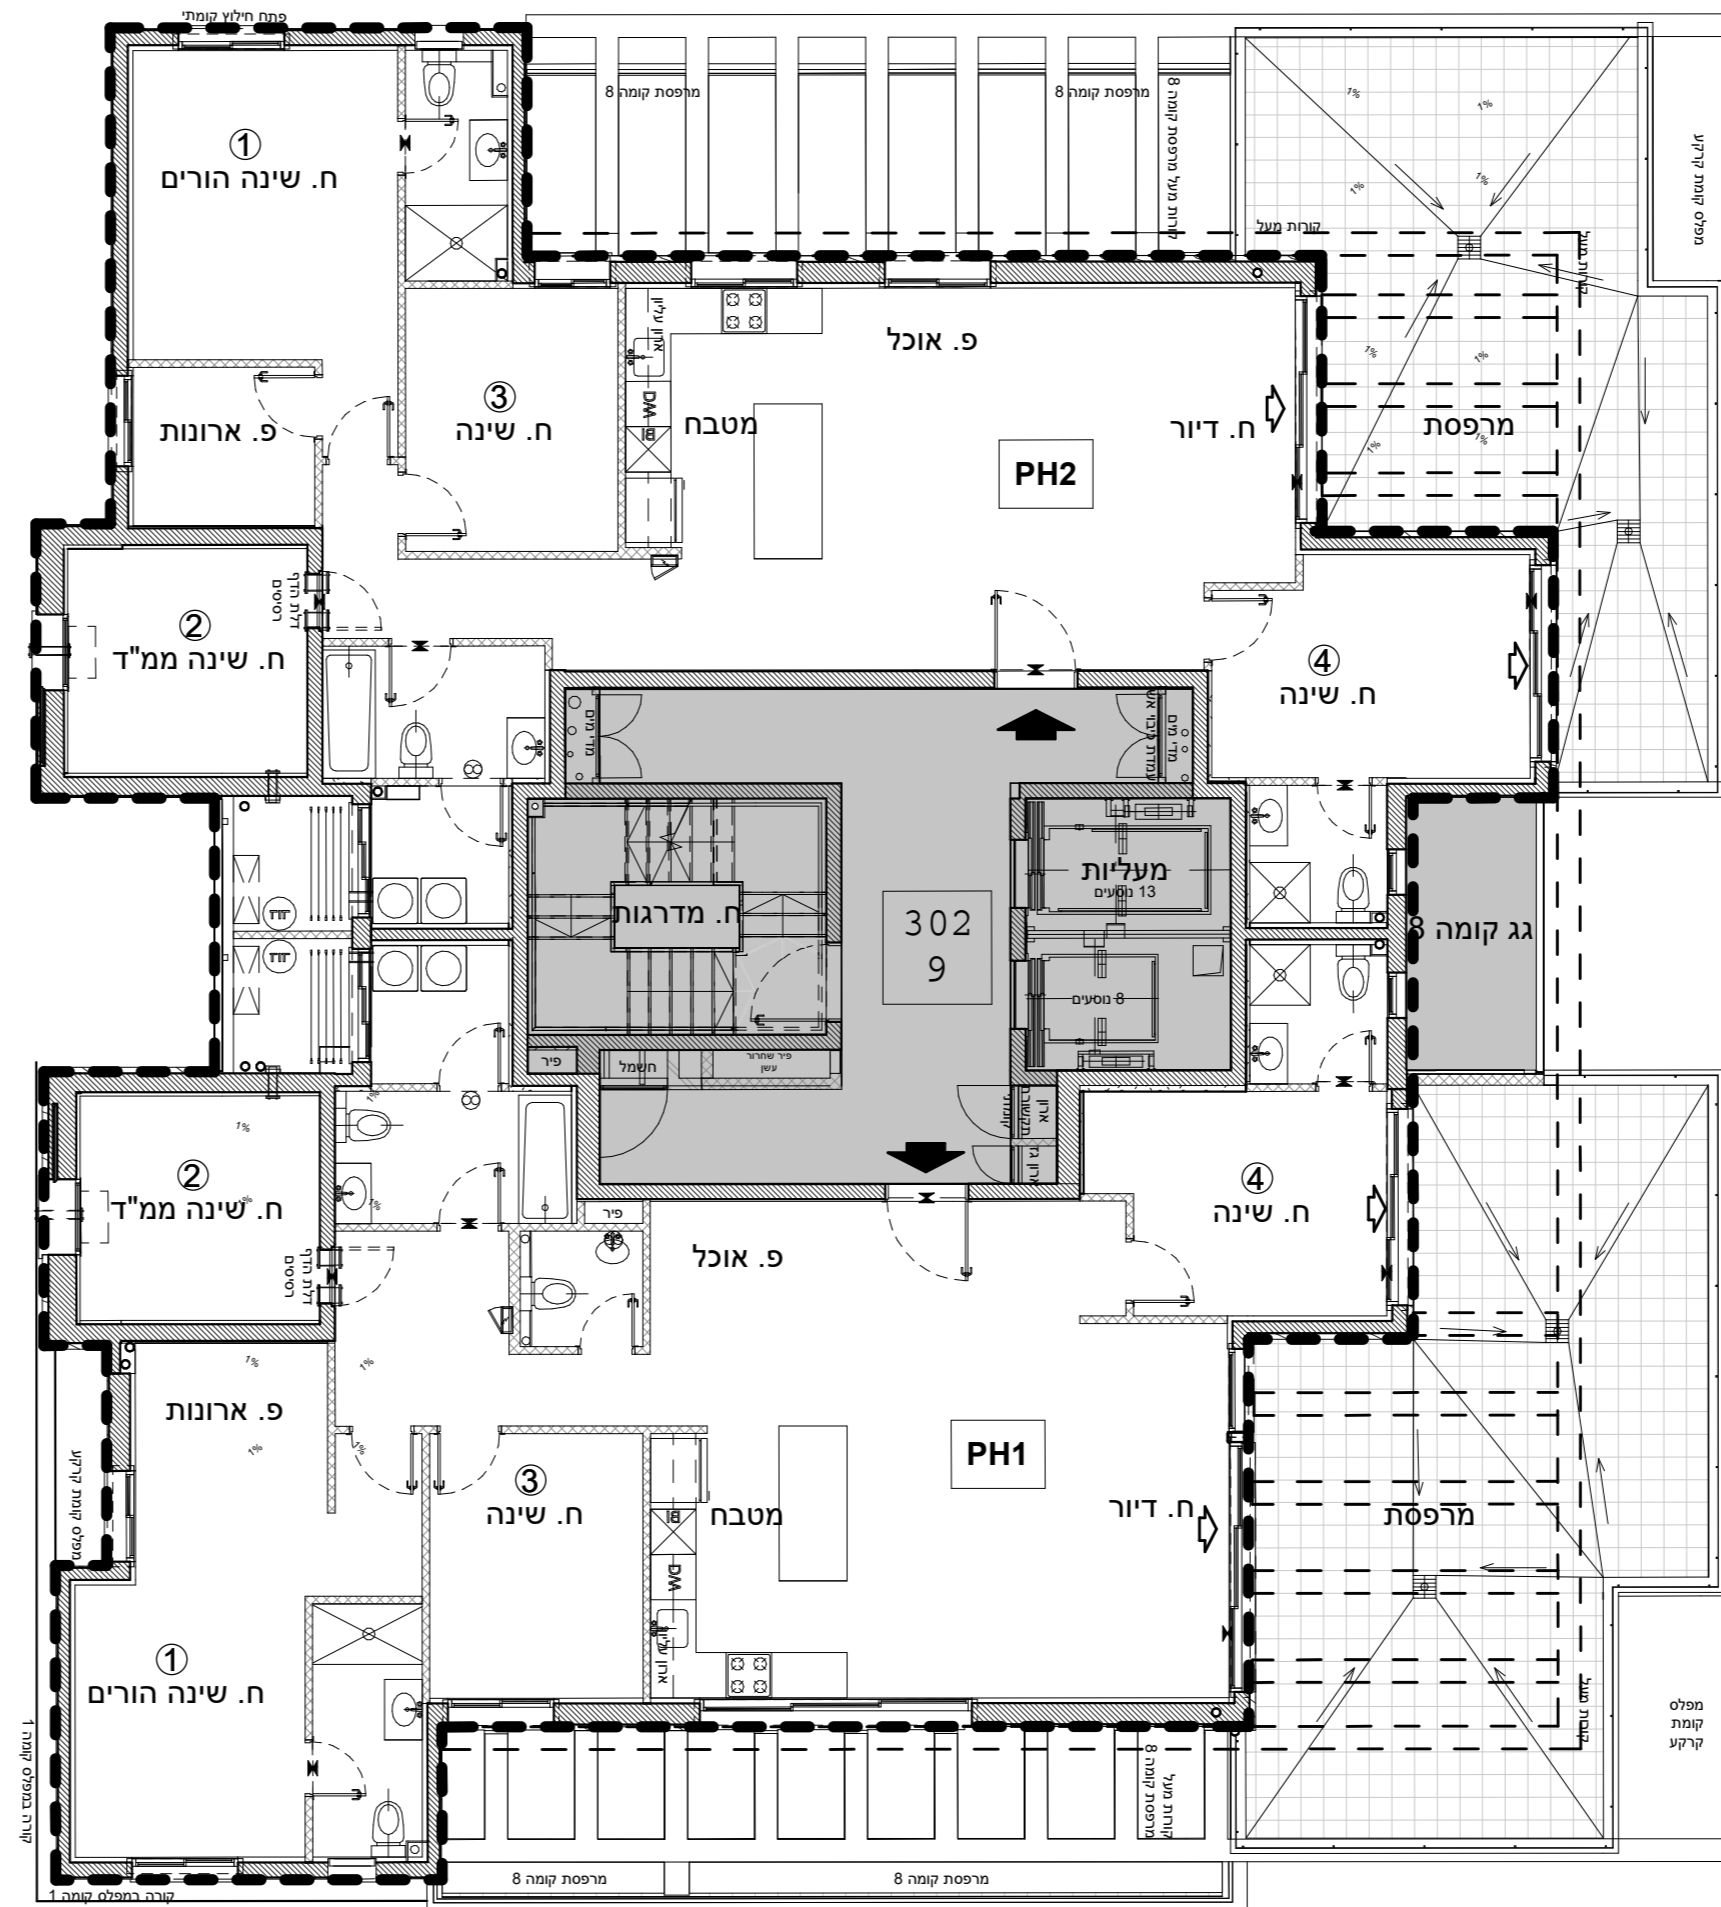

חדרים 5 -PH2

דירה	קומה
36	9

חדרים 5 -PH1

דירה	קומה
35	9