



א.מ. ישראל מגורים  
יזמות בע"מ  
מקבוצת אפריקה ישראל

מגרש: 30 בניין: 302

קומה: גג

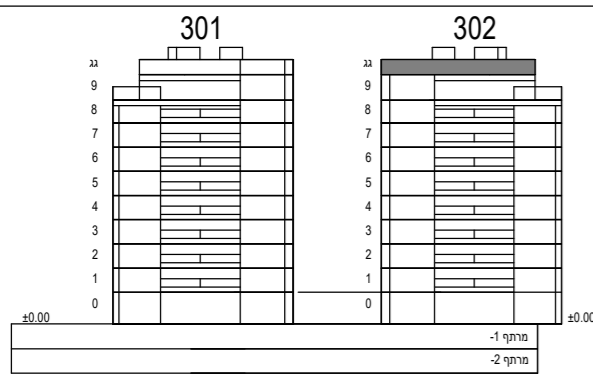

חתך סכמטי

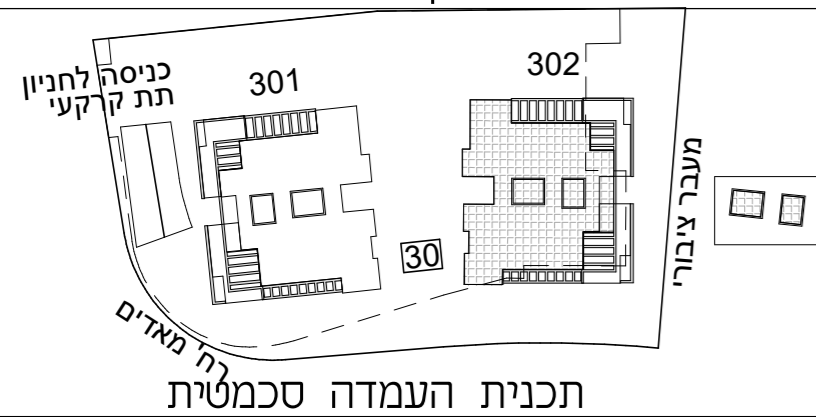

תכנית העמדה סכמטית

קב"מ: 1:100



הערות:

–גיליון מספר 1, הערות ומקרא, הינו חלק בלתי נפרד מגיליון זה.



כנען שנהב

אדריכלים

ת.ד. 58188 קרית עתידים תל אביב 61580  
טלפון 03-6496644 פקס 03-6471997

תאריך עדכון: 23.12.24

מספר גליון: 11

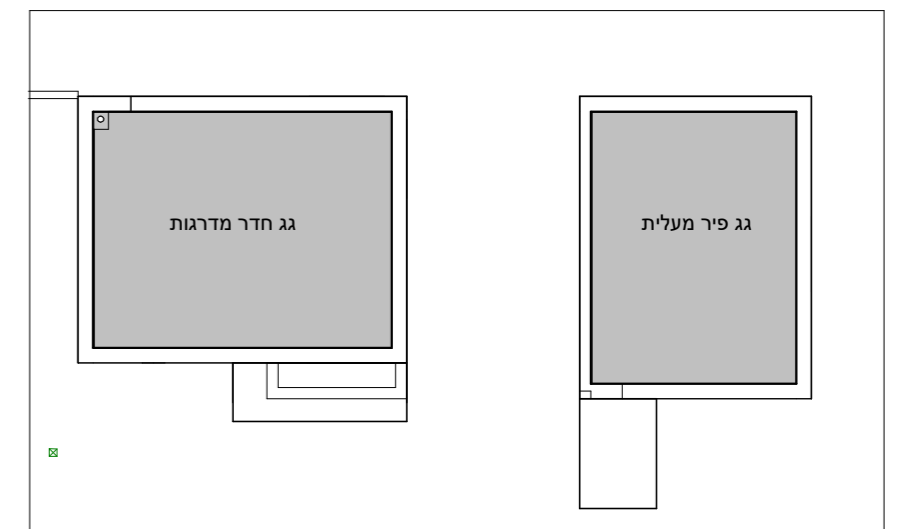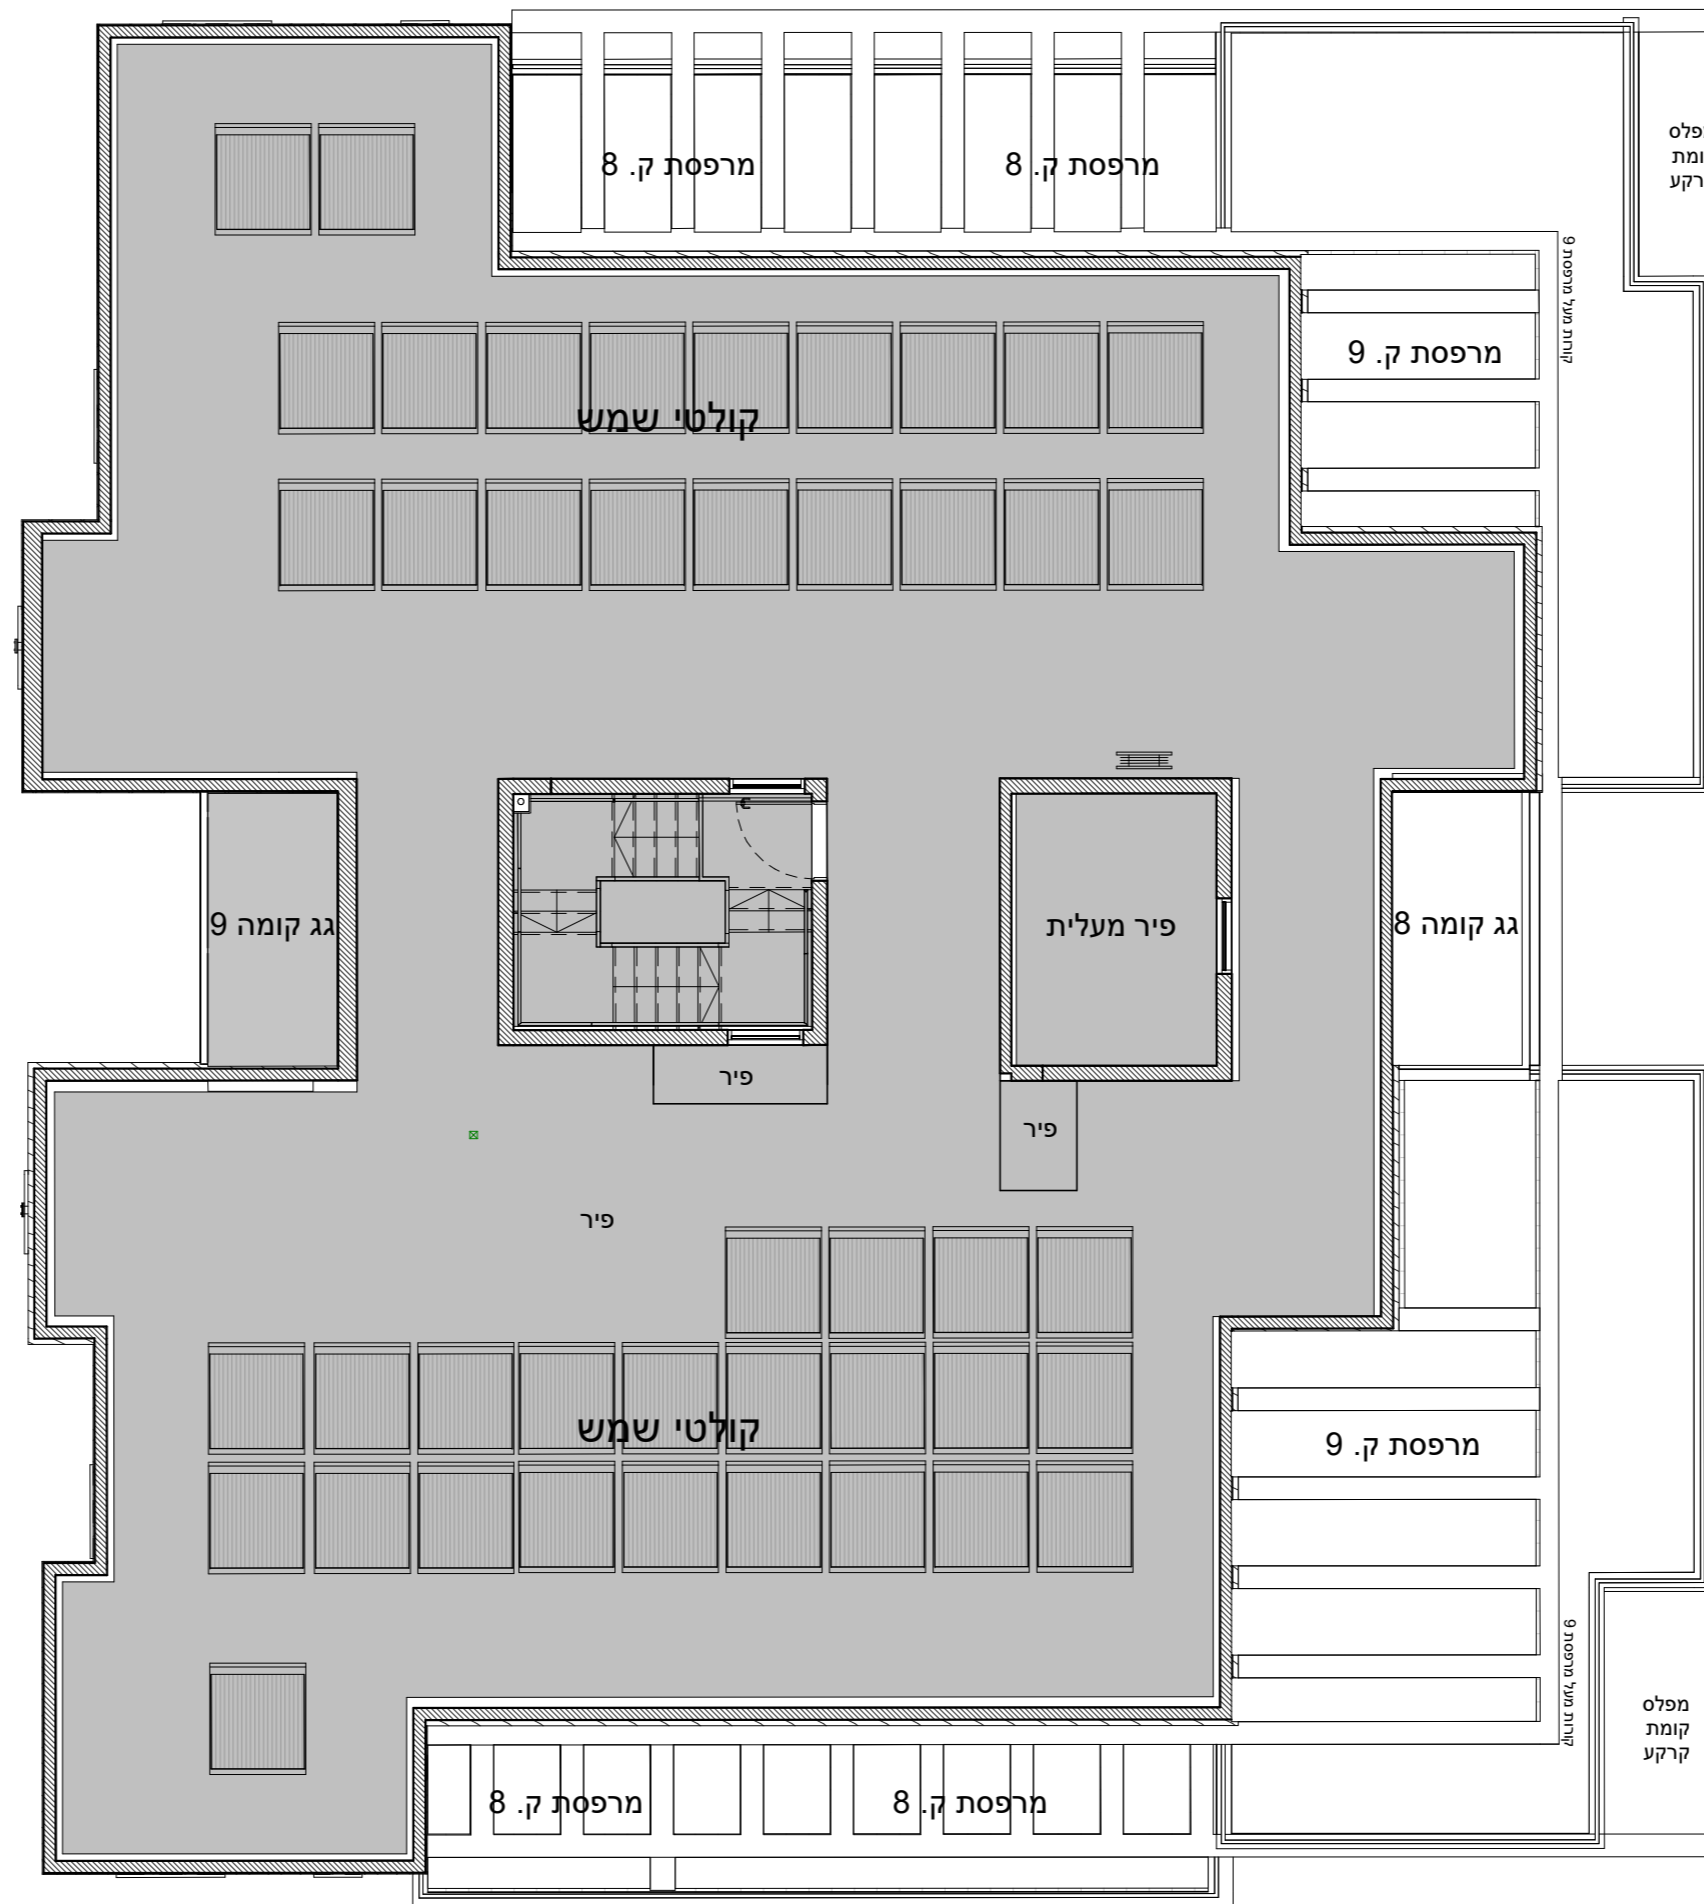

גג עליון