
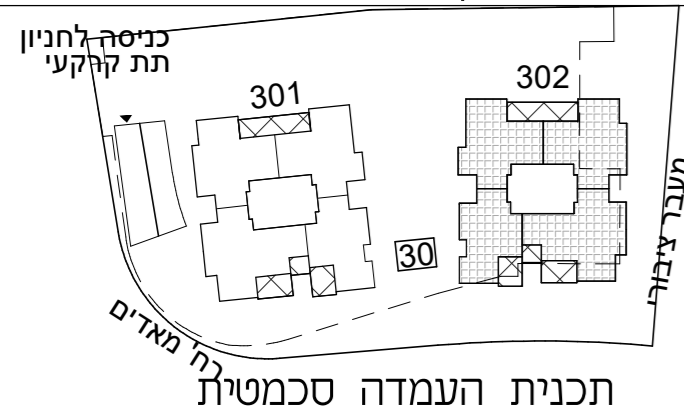



א.מ. ישראל מגורים
יזמות בע"מ
מקבוצת אפריקה ישראל

מגרש: 30 בניין: 302

קומה: 1

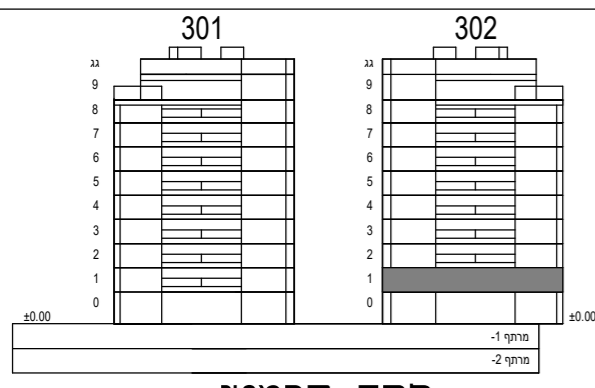

קב"מ: 1:100

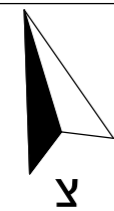

הערות:

-גיליון מספר 1, הערות ומקרא, הינו חלק בלתי נפרד מגיליון זה.

כנען שנהב
אדריכלים

ת.ד. 58188 קריית עתידים תל אביב 61580
טלפון 03-6496644 פקס 03-6471997

תאריך עדכון: 23.12.24


מספר גליון: 7

3.5A
חדרים 3.5

קומה	דירה
1	3

4A
חדרים 4

קומה	דירה
1	6

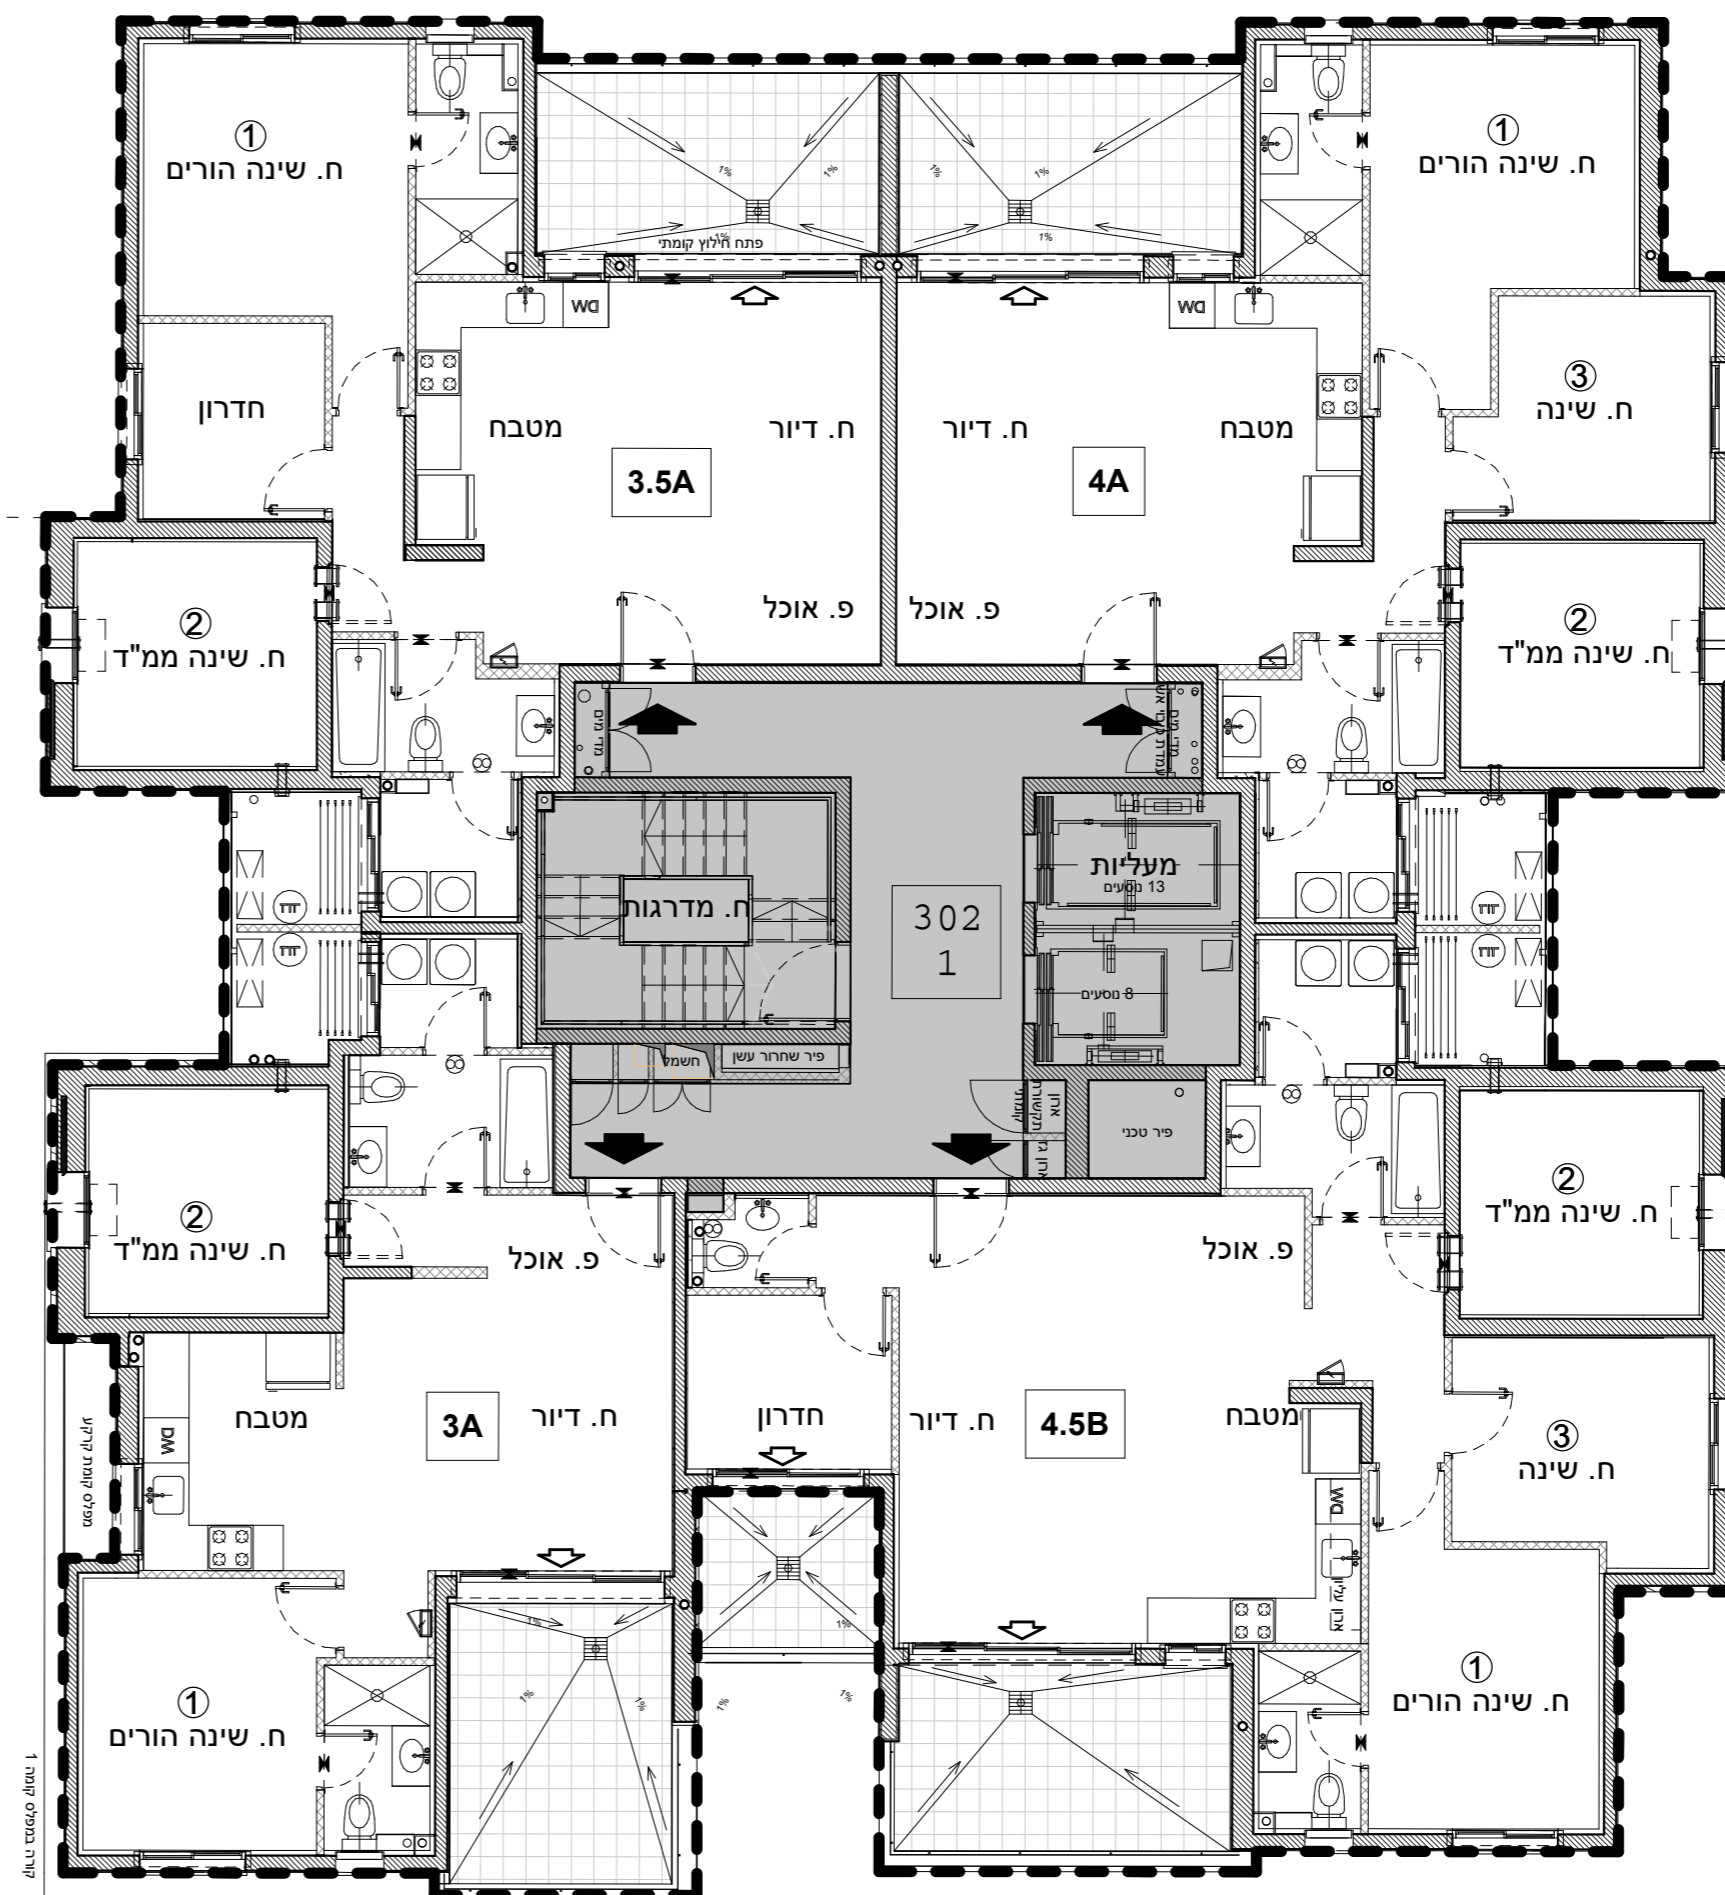

3A
חדרים 3

קומה	דירה
1	4

4.5B
חדרים 4.5

קומה	דירה
1	5